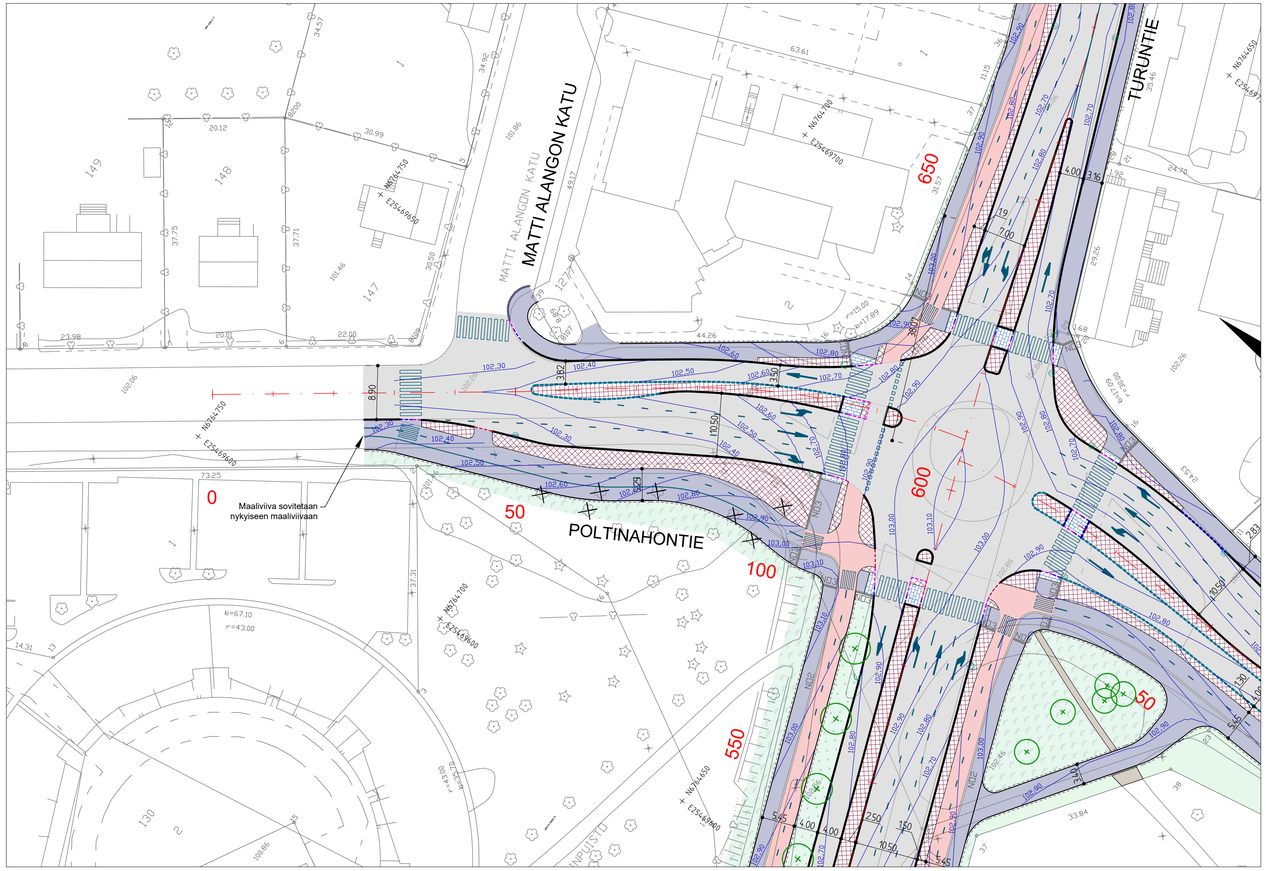

= ajoradan reuna

= reunakivi graniitti; korkea 12 cm / matala 6 cm / matala 4 cm

= reunakivi graniitti; päällysteen tasossa 0 cm / luiskattu 4/0 cm

= reunakivi graniitti; faasireunakivi 4 cm / faasireunakivi 6 cm (Erku-reitti)

= ajorata, asfaltti, musta AB 16/120

= jalkakäytävä ja pyörätie, asfaltti, musta AB 11/100

= pyörätie, asfaltti, punainen AB 11/100

= kivituhka / sorapinta

= betonikivi (kartanokivi) 277*137*80, tiililadonta harmaa / musta

= Vaalea ristipäähakattu luonnonkivi 295x145x80, tiililadonta

= noppakivi 90*90*90 lohkopinta harmaa / punainen

= nupukivi 220*140*140 harmaa / musta

ND3 = noppakiviraita 3 kiveä, harmaa (90*90*90)

ND2 = noppakiviraita 2 kiveä, harmaa (90*90*90) (punaisen ja mustan asfaltin välissä)

= kasvualusta ja nurmetus

= kasvualusta ja matalat niittykasvit / niittykasvit

= lehtipensas

= istutettava katupuu

= nykyinen ajoradan reuna

= nykyinen reunakivi, betoni / graniitti

101,00 = uusi tasaus

101,00 = nykyinen tasaus (säilyvä)

= uusi hulevesikaivo; ritiläkansi / kitakansi

HÄMEENLINNAN KAUPUNKI KAUPUNKIRAKENNEPALVELUT INFRAN SUUNNITTELU		Koordinaatti-/ korkeus-järjestelmä	ETRS GK25 N2000
9. kaup.osa: AHVENISTO		SUUNN.	30.3.2026 MM
POLTINAHONTIE välillä Matti Alangon katu - Turuntie		PIIRT.	30.3.2026 MM
		TARK.	
		HYV.	30.3.2026 JS
Katusuunnitelma		VAHV.	
Kartta			
MITTAKAAVA 1:500	PIIR. N:o B-09130	SÄILYTYS	- - -