


MIKKALINNANKATU

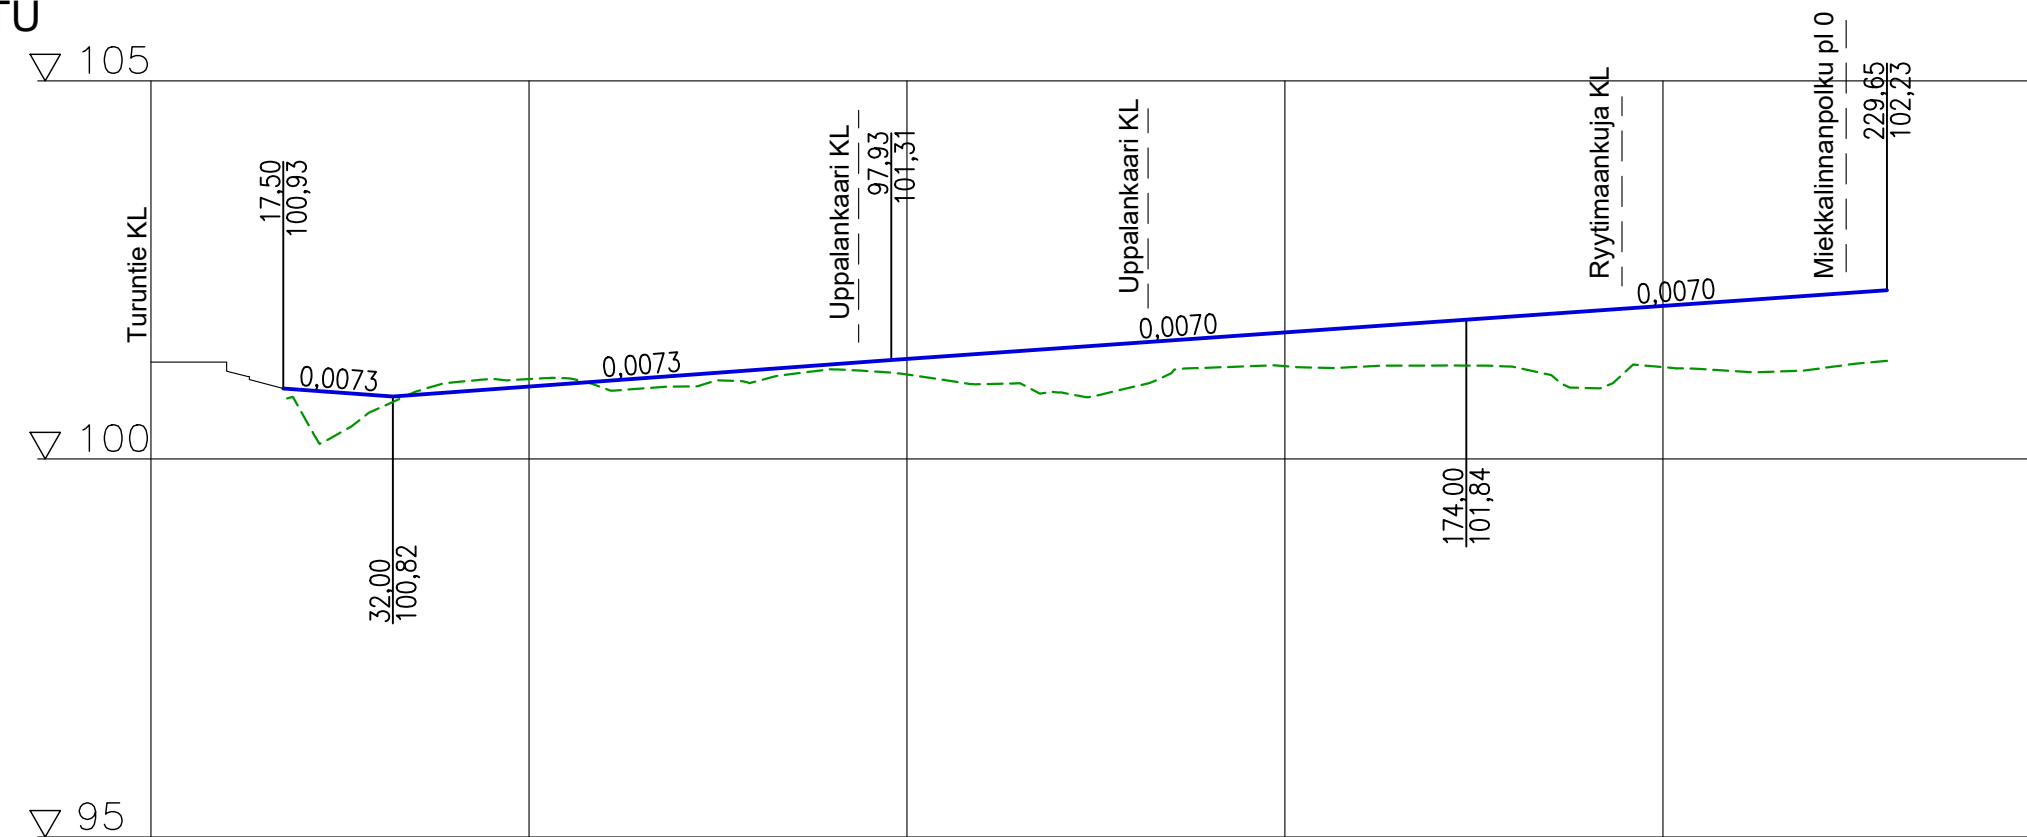

Päällysrakenne
Putkien perustamistapa

Matka


Kaltevuus / pyöristyssäde

Tasausviivan korkeus


Maanpinnan korkeus

Kaarevuus

Ajoradan sivukaltevuus

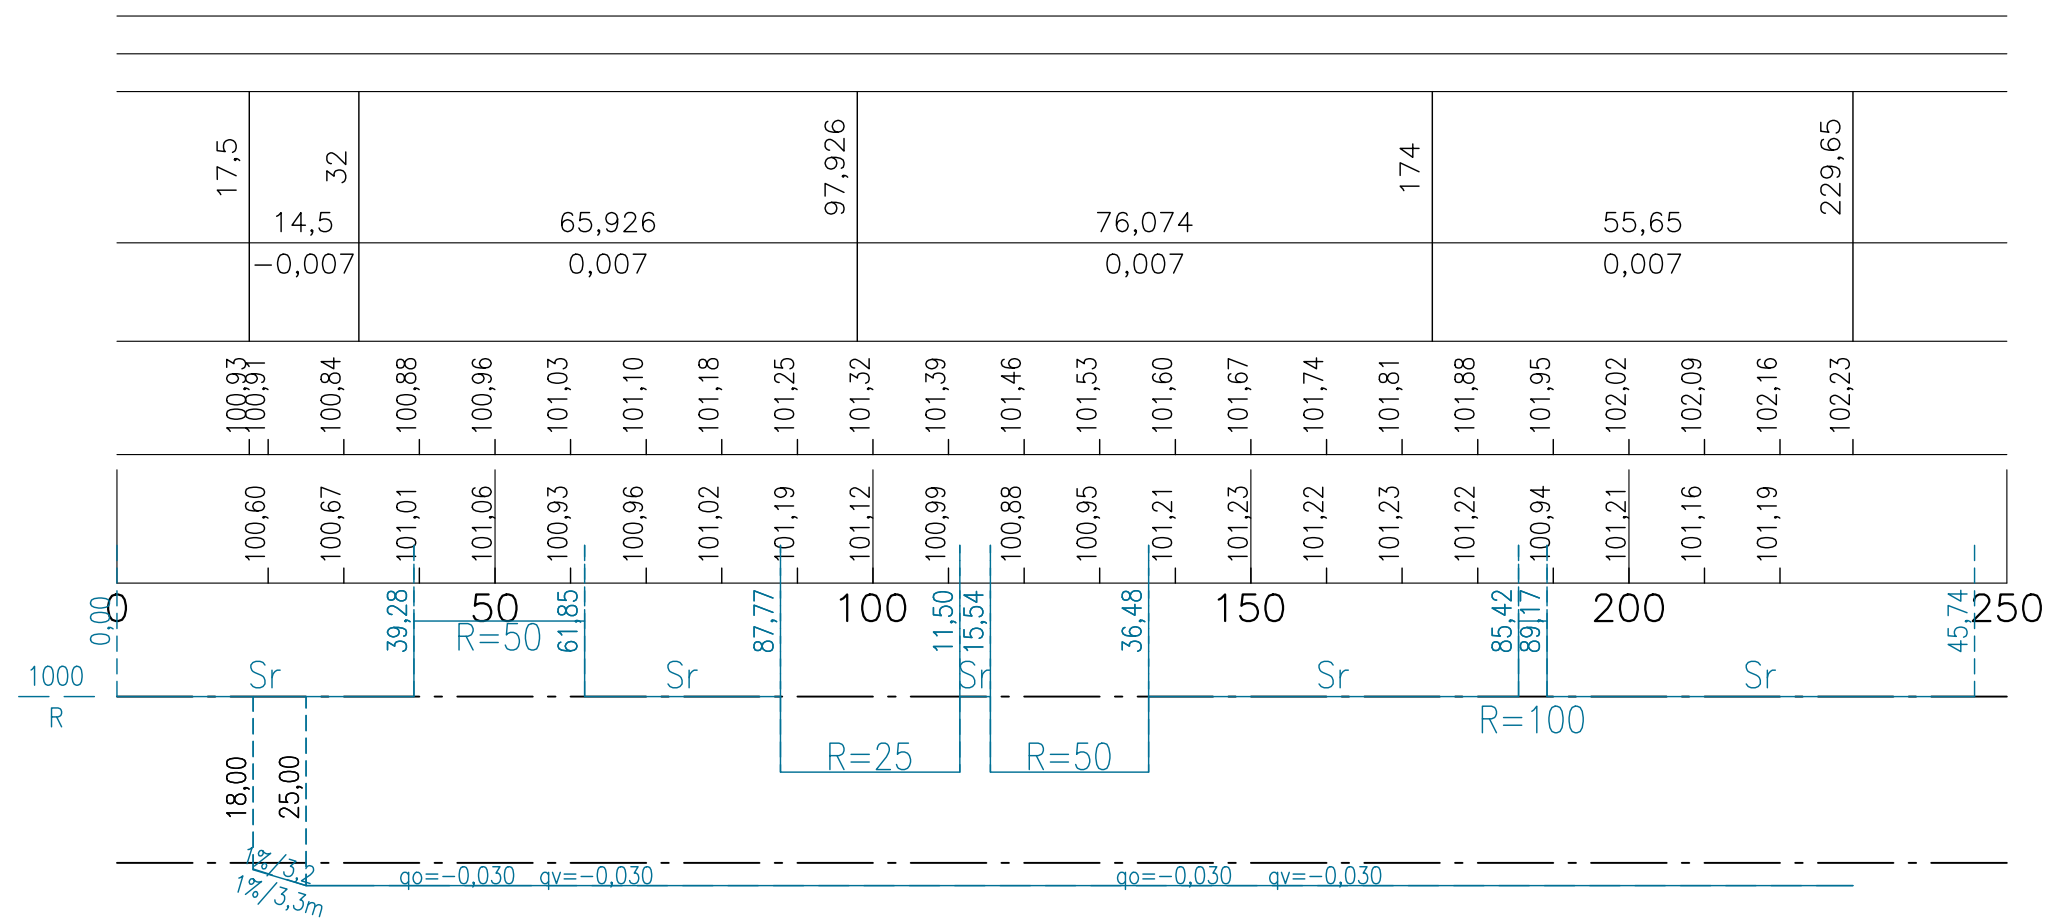

TYYPPIPOIKKILEIKKAUS 1:100

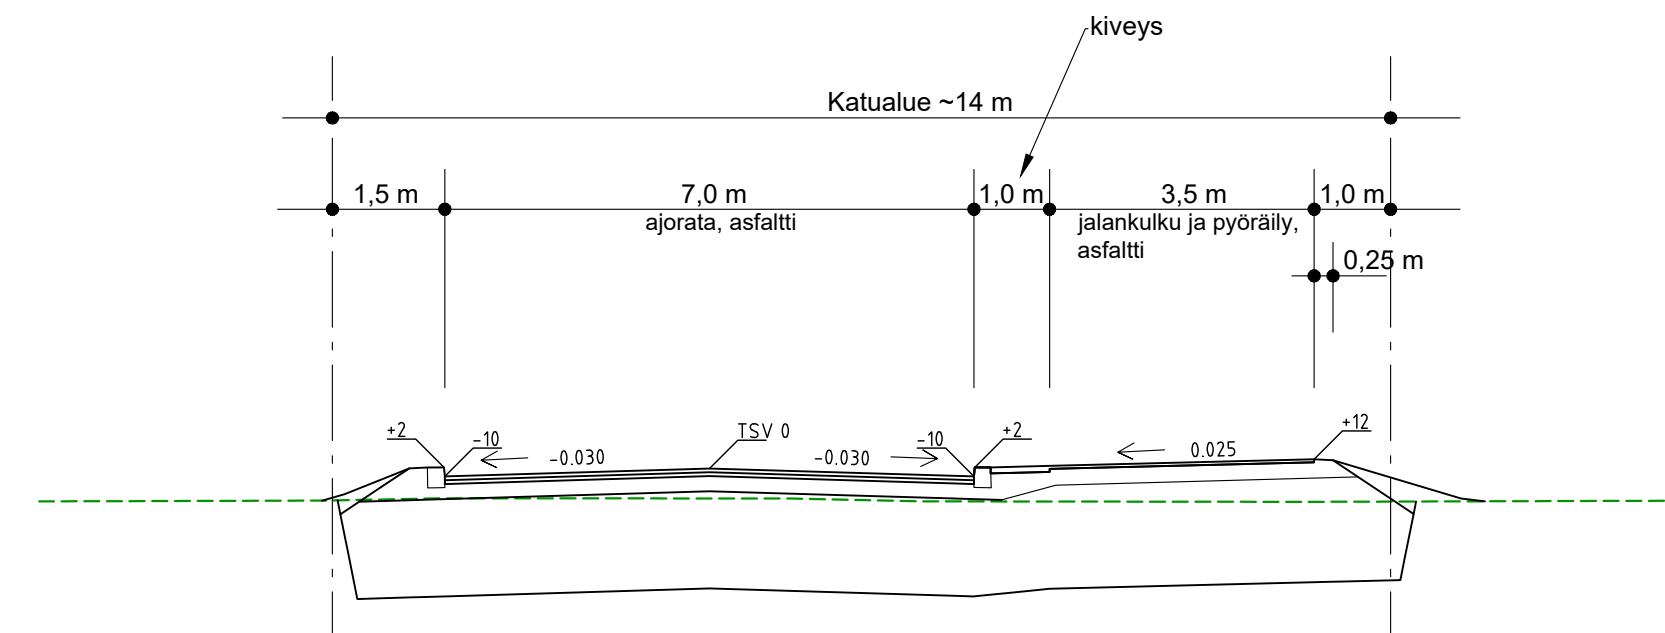

HÄMEENLINNAN KAUPUNKI KAUPUNKIRAKENNEPALVELUT INFRAN SUUNNITTELU	Koordinaatti-/ korkeus- järjestelmä	ETRS GK25 N2000
	9. kaup.osa; AHVENISTO	SUUNN. 30.3.2026 MM
Miekkalinnankatu	PIIRT. 30.3.2026 MM	
	TARK.	
Katusuunnitelma	HYV. 30.3.2026 JS	
Pituusleikkaus ja tyypipoikkileikkaus	VAHV.	
MITTAKAAVA 1:1000/1:100 ja 1:100	PIIR. N:o B-09132	SÄILYTYS - - -