MIEKKALINNANPOLKU

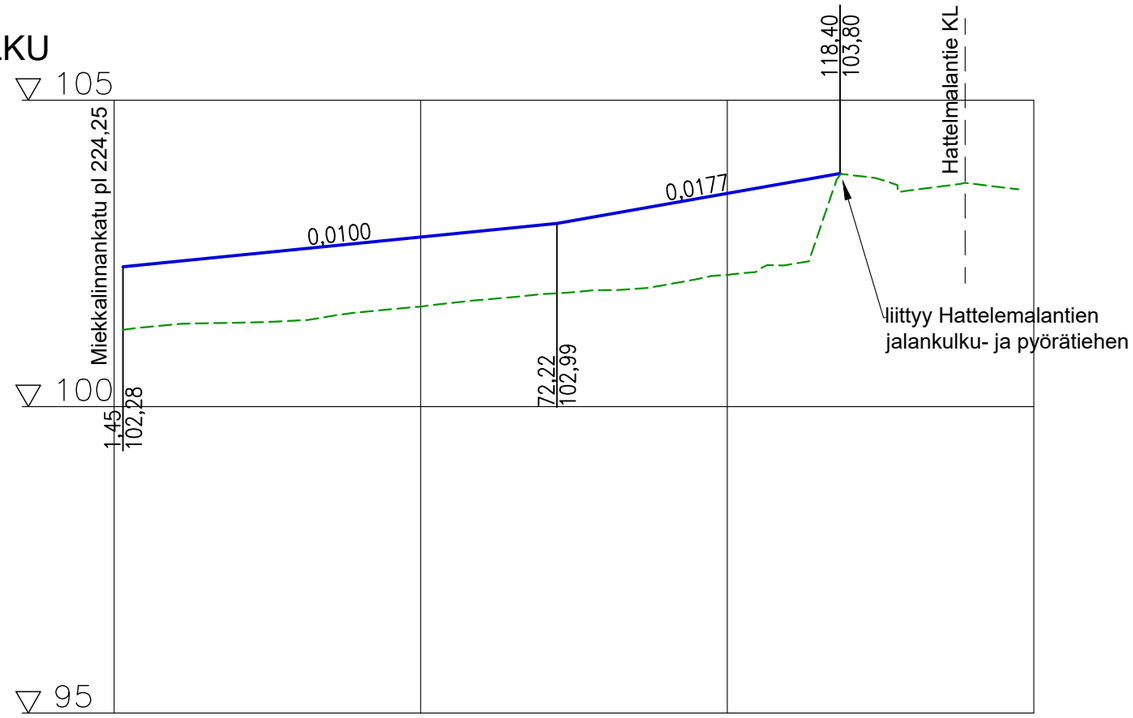

TYYPPIPOIKKILEIKKAUS 1:100

pl 80

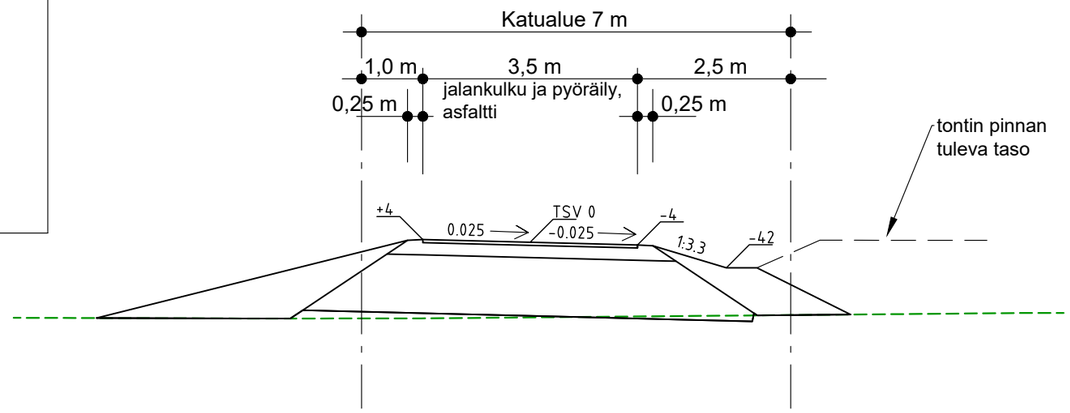

Päällysrakenne

Putkien perustamistapa

Matka

Kaltevuus / pyöristyssäde

Tasausviivan korkeus

Maanpinnan korkeus

Kaarevuus

Ajoradan sivukaltevuus

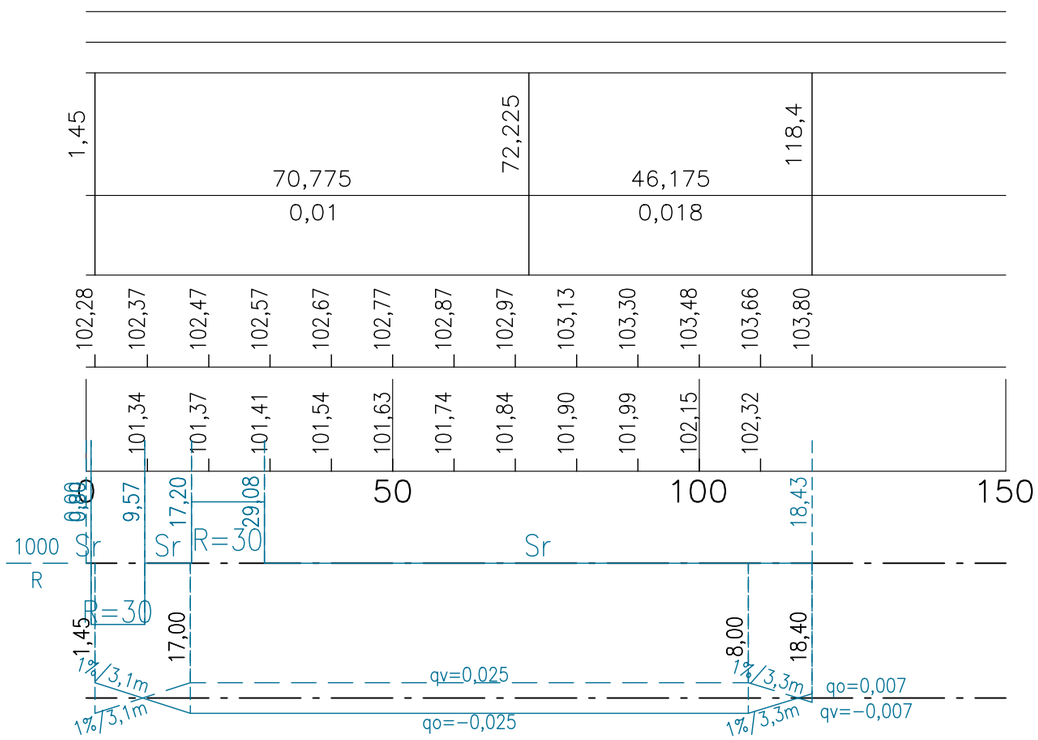

HÄMEENLINNAN KAUPUNKI KAUPUNKIRAKENNEPALVELUT INFRAN SUUNNITTELU		Koordinaatti-/korkeus-järjestelmä	ETRS GK25 N2000
9. kaup.osa; AHVENISTO		SUUNN.	30.3.2026 MM
Miekkalinnanpolku		PIIRT.	30.3.2026 MM
		TARK.	
		HYV.	30.3.2026 JS
Katusuunnitelma		VAHV.	
Pituusleikkaus ja tyyppipoikkleikakus			
MITTAKAAVA 1:1000/1:100 ja 1:100	PIIR. N:o B-09133	SÄILYTYS	- - -