UPPALANKAARI

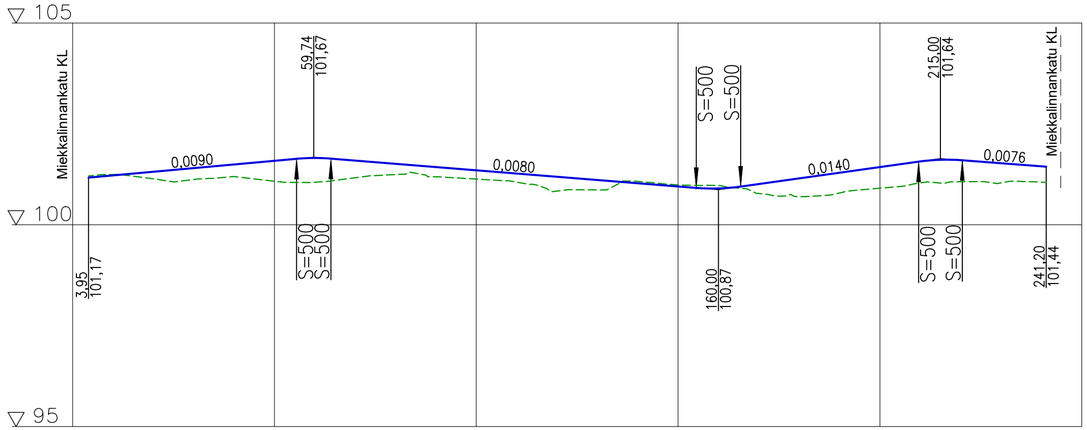

Päällysrakenne
Putkien perustamistapa

Matka

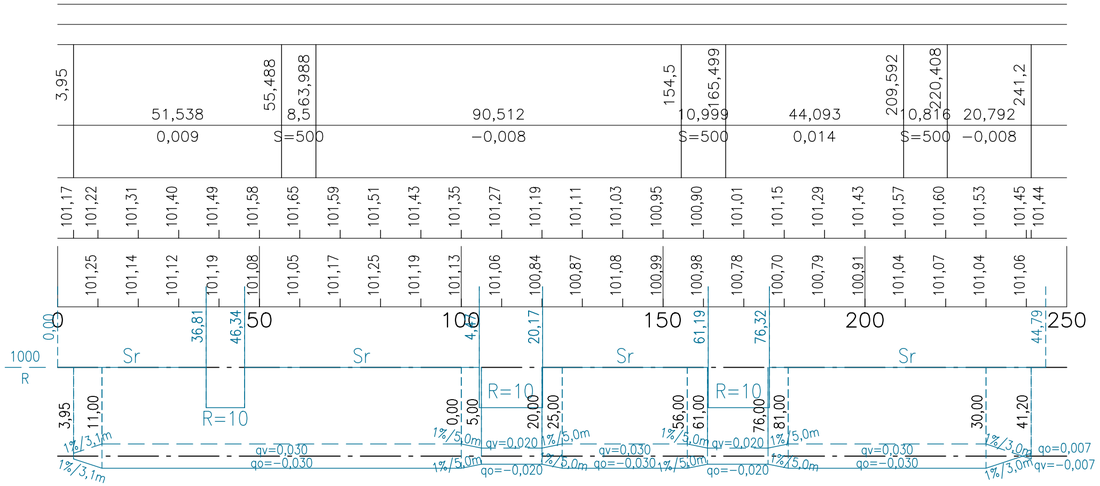

Kaltevuus / pyöristyssäde

Tasausviivan korkeus

Maanpinnan korkeus

Kaarevuus

Ajoradan sivukaltevuus

TYYPPIPOIKKILEIKKAUS 1:100
pl 100

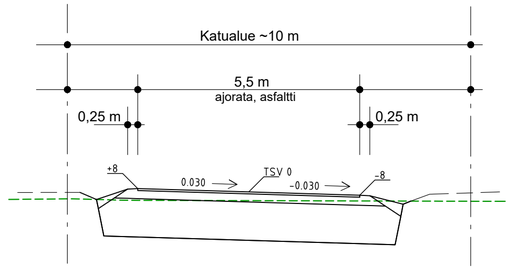

HÄMEENLINNAN KAUPUNKI KAUPUNKIRAKENNEPALVELUT INFRAN SUUNNITTELU		Koordinaatti-/ korkeus-järjestelmä	ETRS GK25 N2000
9. kaup.osa; AHVENISTO		SUUNN.	30.3.2026 MM
Uppalankaari		PIIRT.	30.3.2026 MM
		TARK.	
		HYV.	30.3.2026 JS
Katusuunnitelma		VAHV.	
Pituusleikkaus ja tyyppipoikkileikkaus			
MITTAKAAVA 1:1000/1:100 ja 1:100	PIIR. N:o B-09134	SÄILYTYS	- - -