


RYYTIMAANKUJA

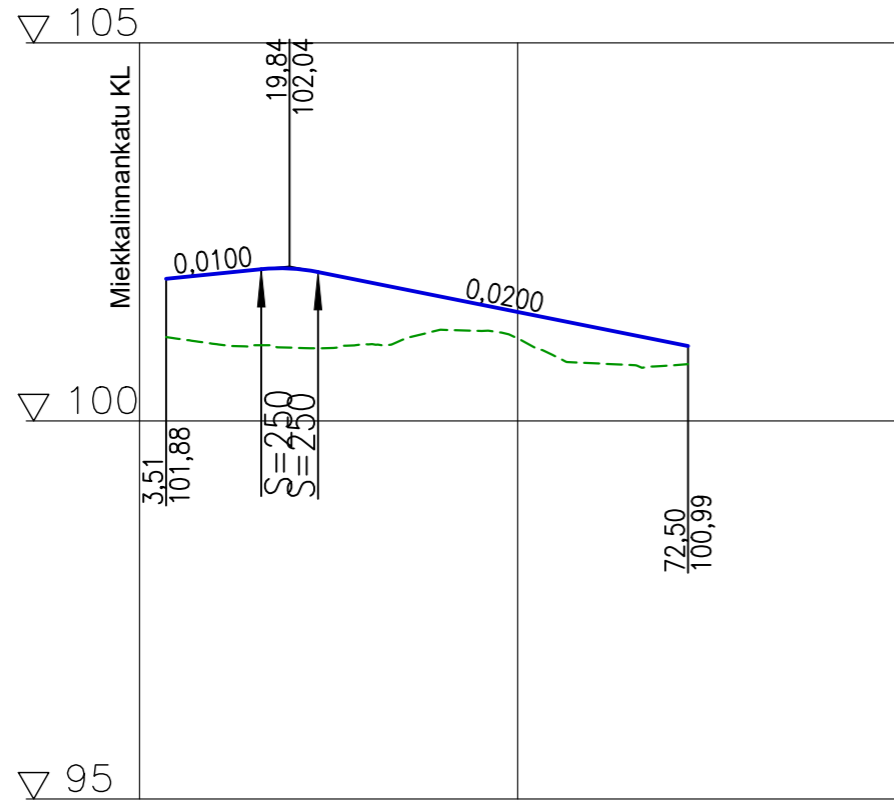

Päällysrakenne
Putkien perustamistapa

Matka

3,51	16,087	23,586	72,5
12,577	7,5	48,914	
0,01	S=250	-0,02	
101,88	101,94	102,01	101,84
101,64	101,44	101,24	101,04
100,99			
101,02	100,97	101,02	101,20
101,09	100,76	100,73	


Kaltevuus / pyöristyssäde

Tasausviivan korkeus


Maanpinnan korkeus

Kaarevuus


Ajoradan sivukaltevuus

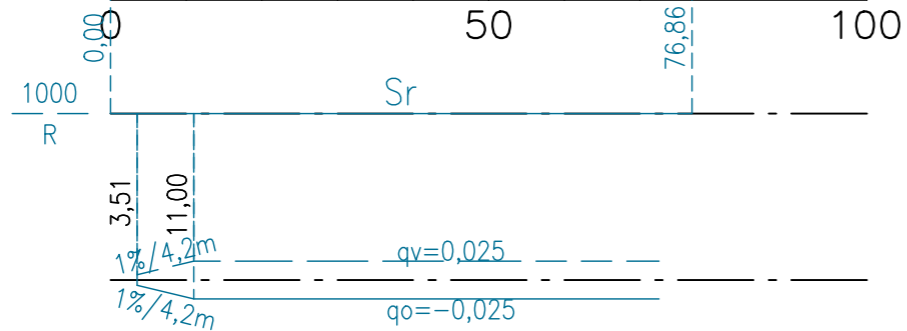

TYYPPIPOIKKILEIKKAUS 1:100 pl 30

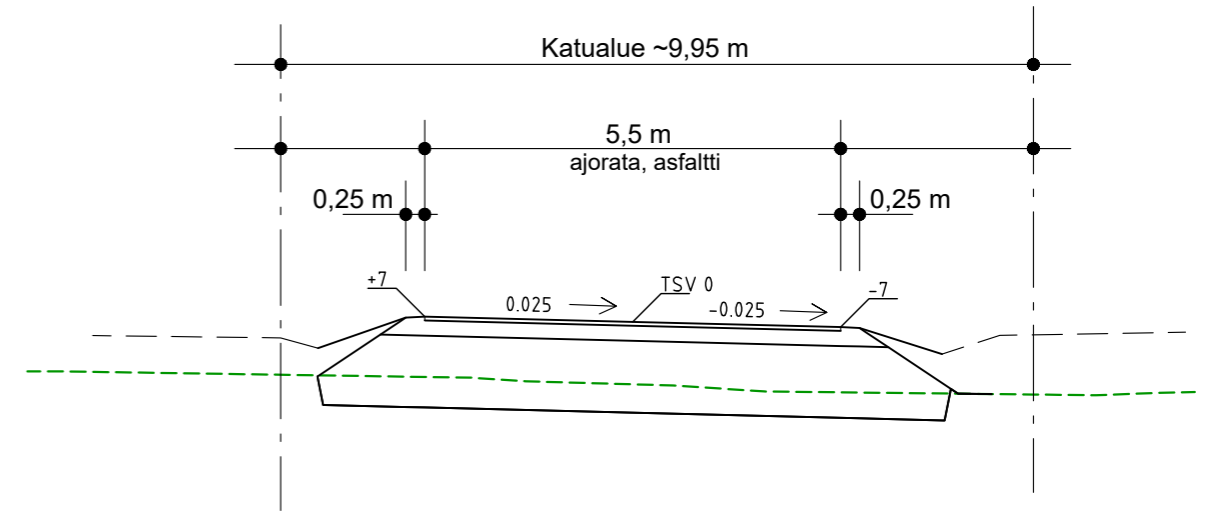

TYYPPIPOIKKILEIKKAUS 1:100 pl 50

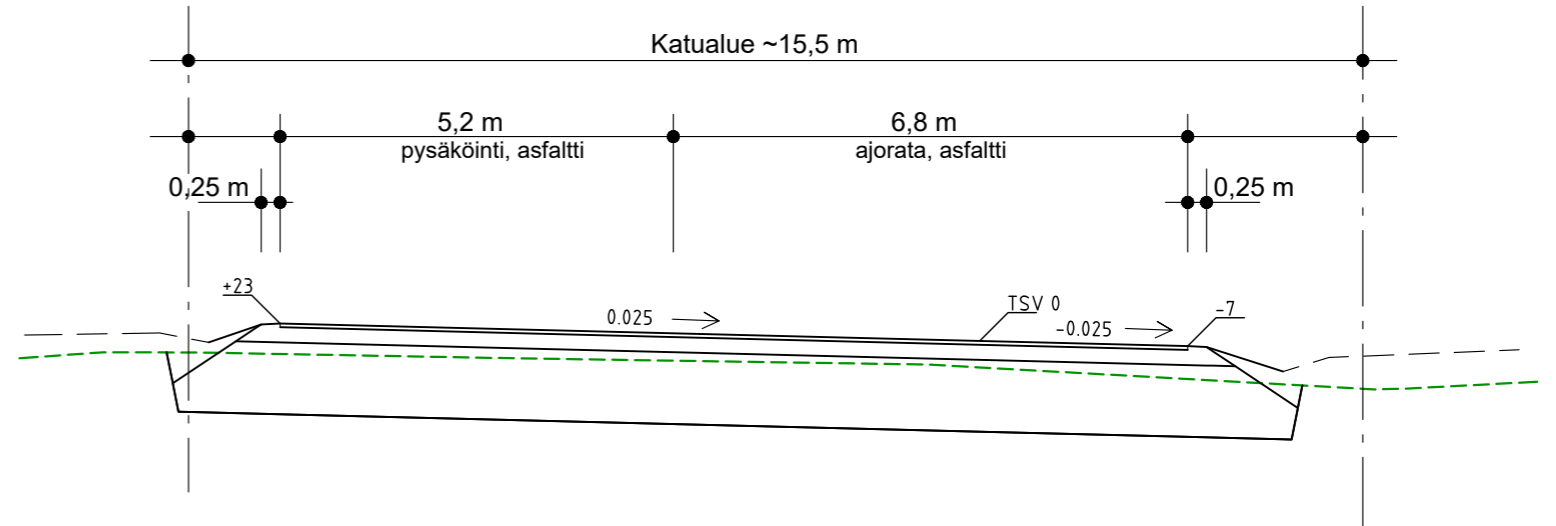

HÄMEENLINNAN KAUPUNKI KAUPUNKIRAKENNEPALVELUT INFRAN SUUNNITTELU	Koordinaatti-/korkeusjärjestelmä	ETRS GK25 N2000	
	SUUNN.	30.3.2026	MM
9. kaup.osa; AHVENISTO	PIIRT.	30.3.2026	MM
Ryytimaankuja	TARK.		
	HYV.	30.3.2026	JS
Katusuunnitelma	VAHV.		
Pituusleikkaus ja tyypipoikkeikkaus			
MITTAKAAVA 1:1000/1:100 ja 1:100	PIIR. N:o	B-09135	SÄILYTYS ---