




OLYMPIAKATU

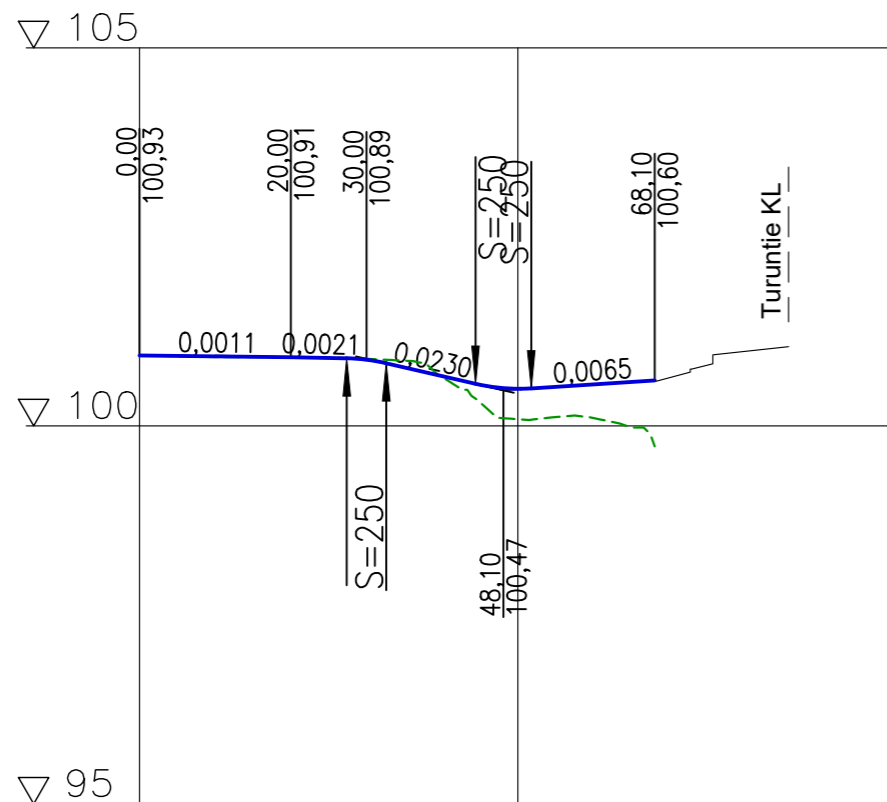


TYYPPIPOIKKILEIKKAUS 1:100
pl 52

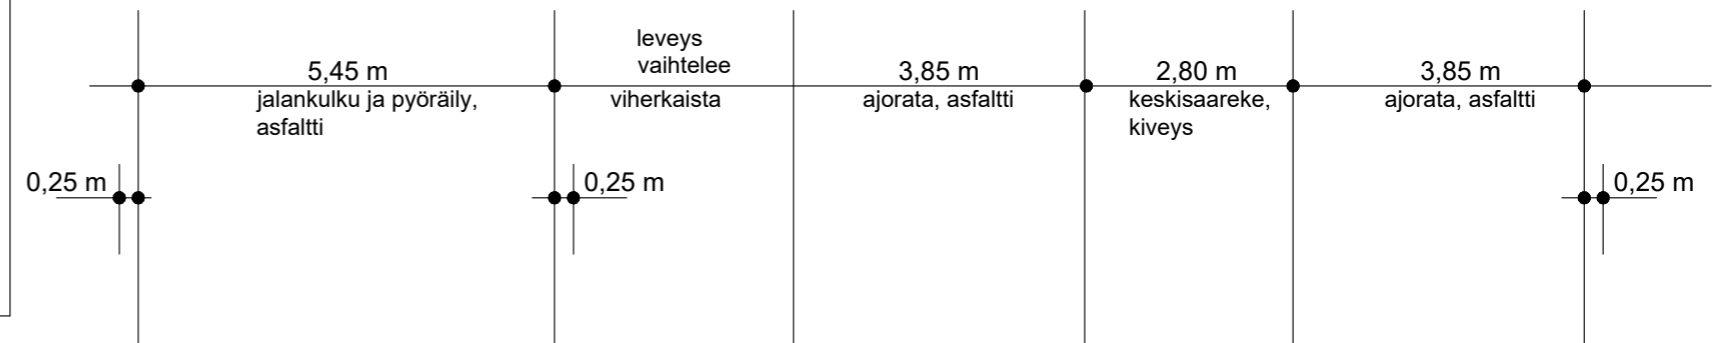

Päällysrakenne
Putkien perustamistapa

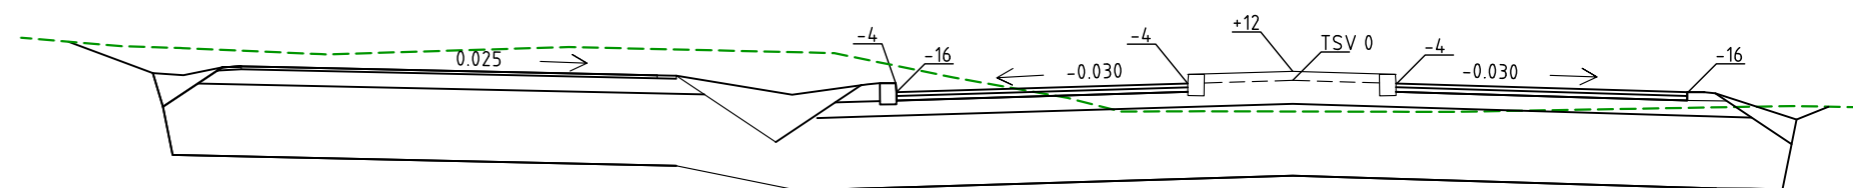

Matka

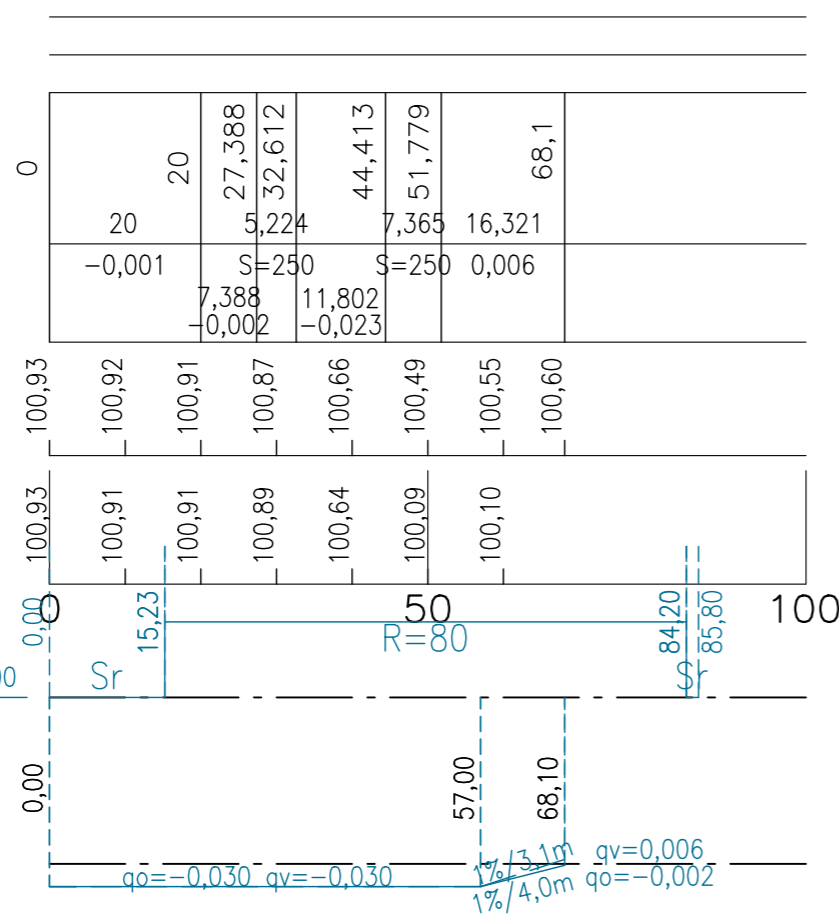


Kaltevuus / pyöristyssäde

Tasausviivan korkeus

Maanpinnan korkeus

Kaarevuus

Ajoradan sivukaltevuus

 HÄMEENLINNAN KAUPUNKI KAUPUNKIRAKENNEPALVELUT INFRAN SUUNNITTELU	Koordinaatti-/ korkeus- järjestelmä	ETRS GK25 N2000	
	SUUNN.	30.3.2026	MM
9. kaup.osa; AHVENISTO	PIIRT.	30.3.2026	MM
Olympiakatu väli tontti 109-9-22-154 - Turuntie	TARK.		
	HYV.	30.3.2026	JS
Katusuunnitelma	VAHV.		
Pituusleikkaus ja tyypipoikkeleikkaus			
MITTAKAAVA 1:1000/1:100 ja 1:100	PIIR. N:o B-09136	SÄILYTYK	---