


TURUNTIE

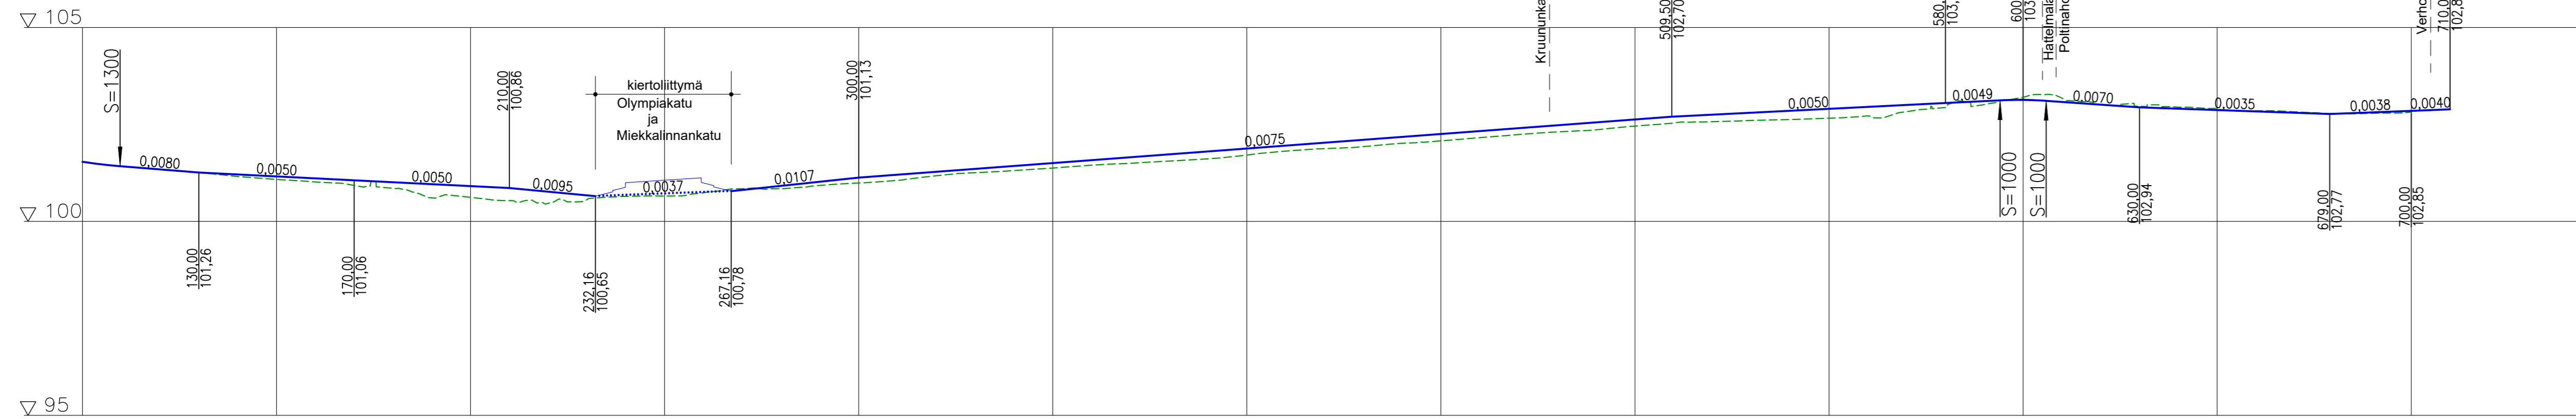

Päällysrakenne  
Putkien perustamistapa

Matka


Kaltevuus / pyöristysväde

Tasausviivan korkeus

Maanpinnan korkeus

Kaarevuus

Ajoradan sivukaltevuus

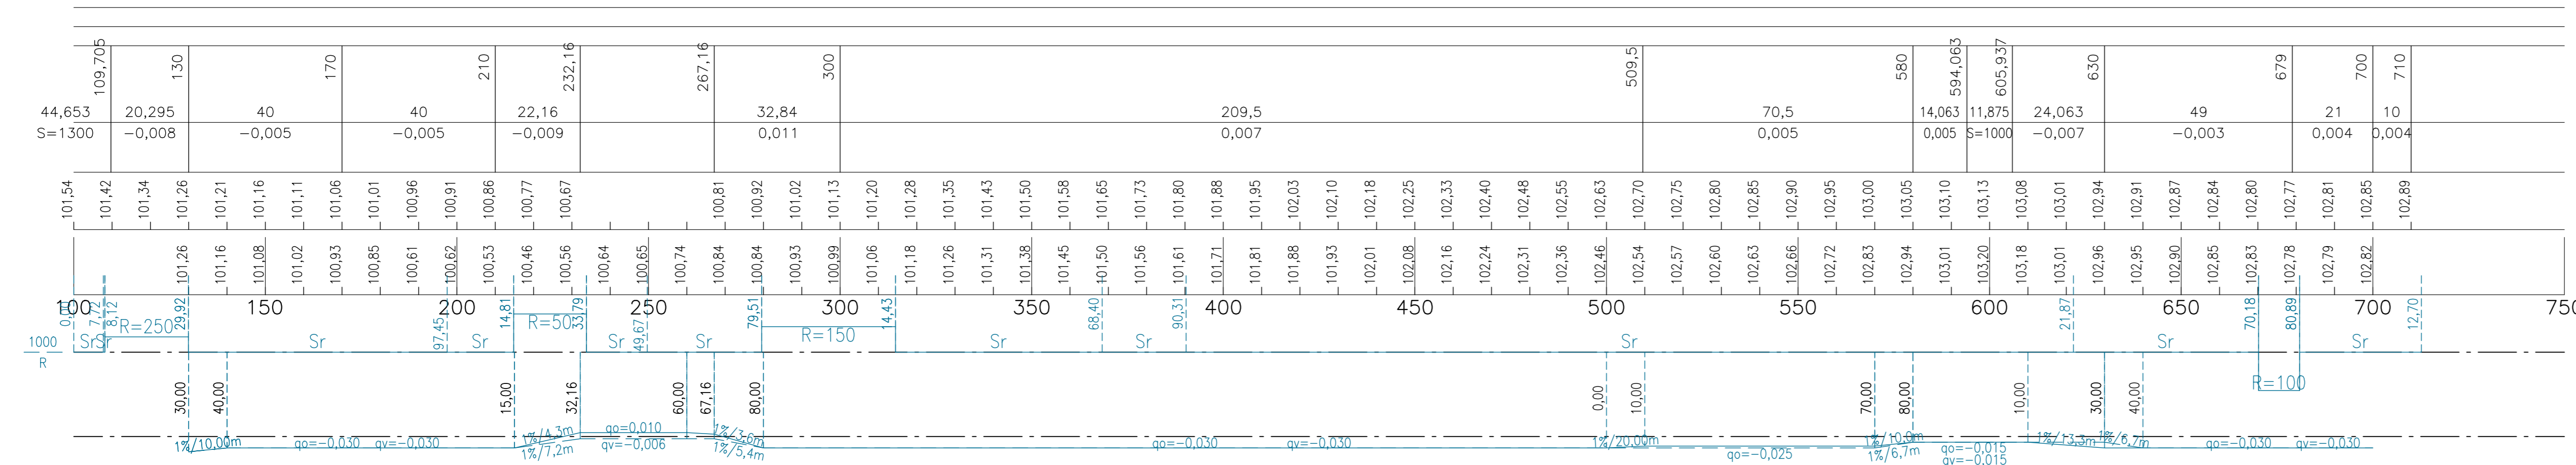

<b>HÄMEENLINNAN KAUPUNKI</b> KAUPUNKIRAKENNEPALVELUT INFRAN SUUNNITTELU	Koordinaatti-/korkeusjärjestelmä	ETRS GK25 N2000
	9. kaup.osa; AHVENISTO	SUUNN. 30.3.2026
Turuntie väli Olympiakatu - Verhonkatu	PIIRT. 30.3.2026	MM
	TARK. 30.3.2026	JS
Katusuunnitelma	VAHV.	
Pituusleikkaus		
MITTAKAAVA 1:1000/1:100	PIIR. N:o B-09139	SÄILYTYS - - -