




TYYPPIPOIKKILEIKKAUS 1:100  
pi 180

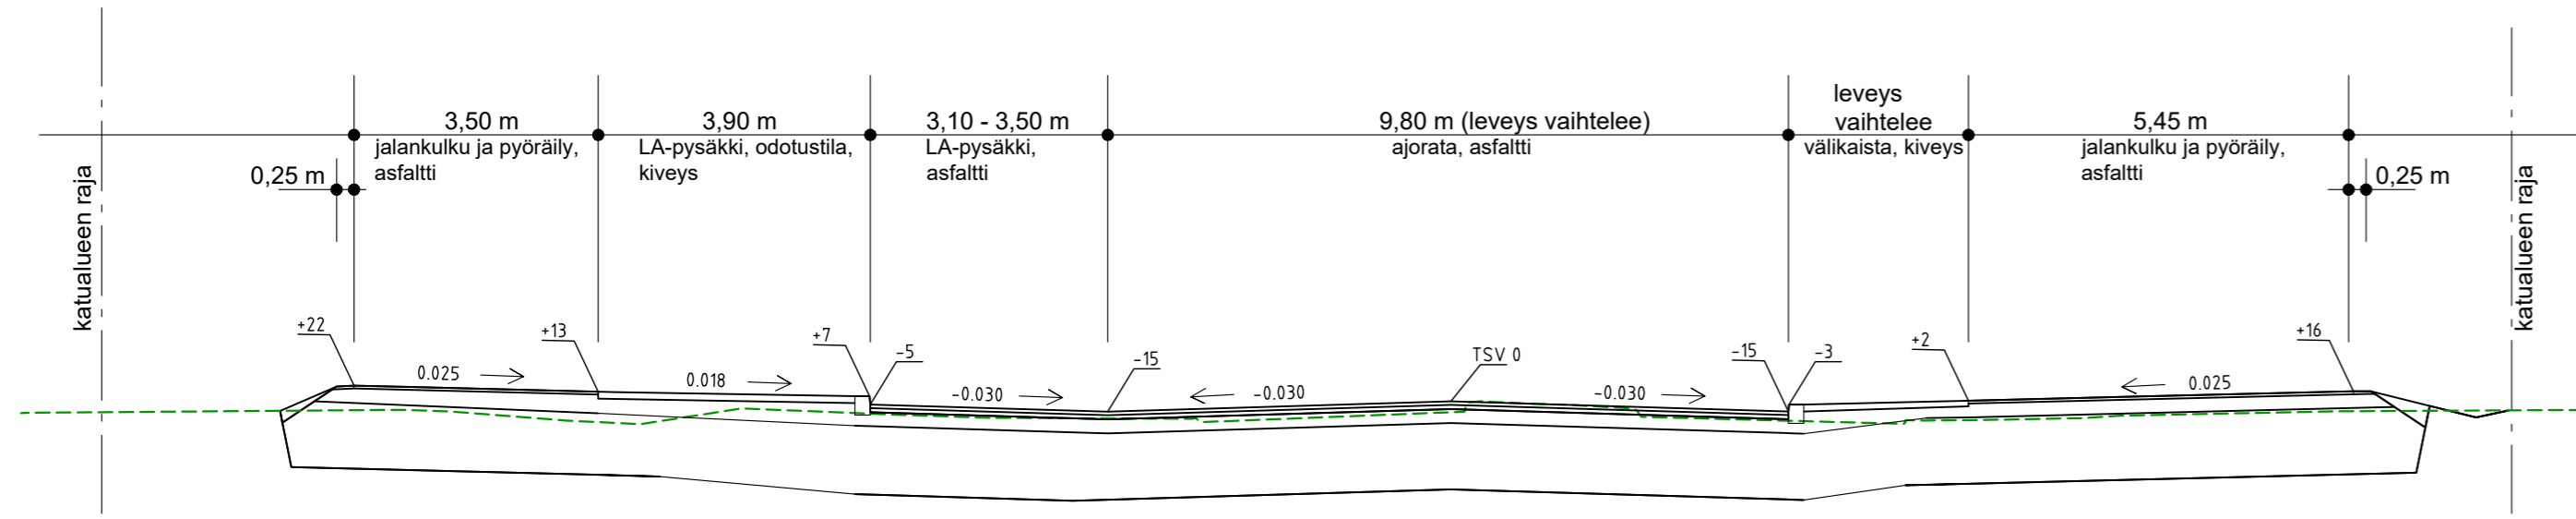


TYYPPIPOIKKILEIKKAUS 1:100  
pi 350

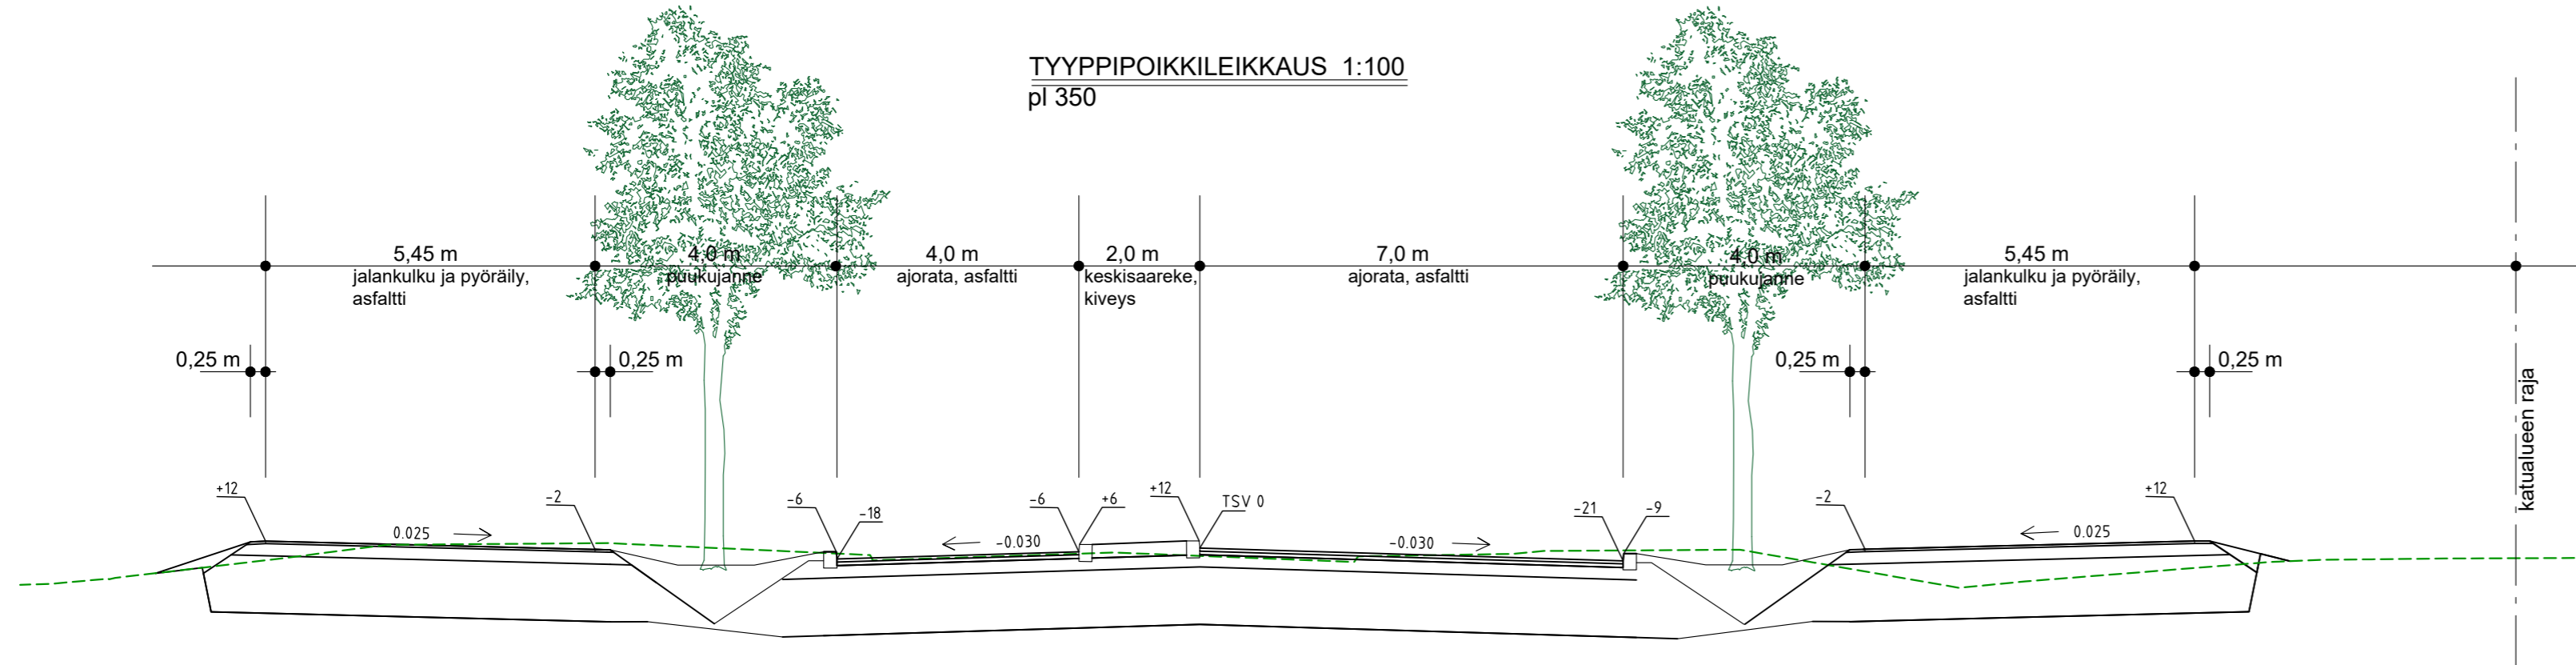


TYYPPIPOIKKILEIKKAUS 1:100  
pi 410

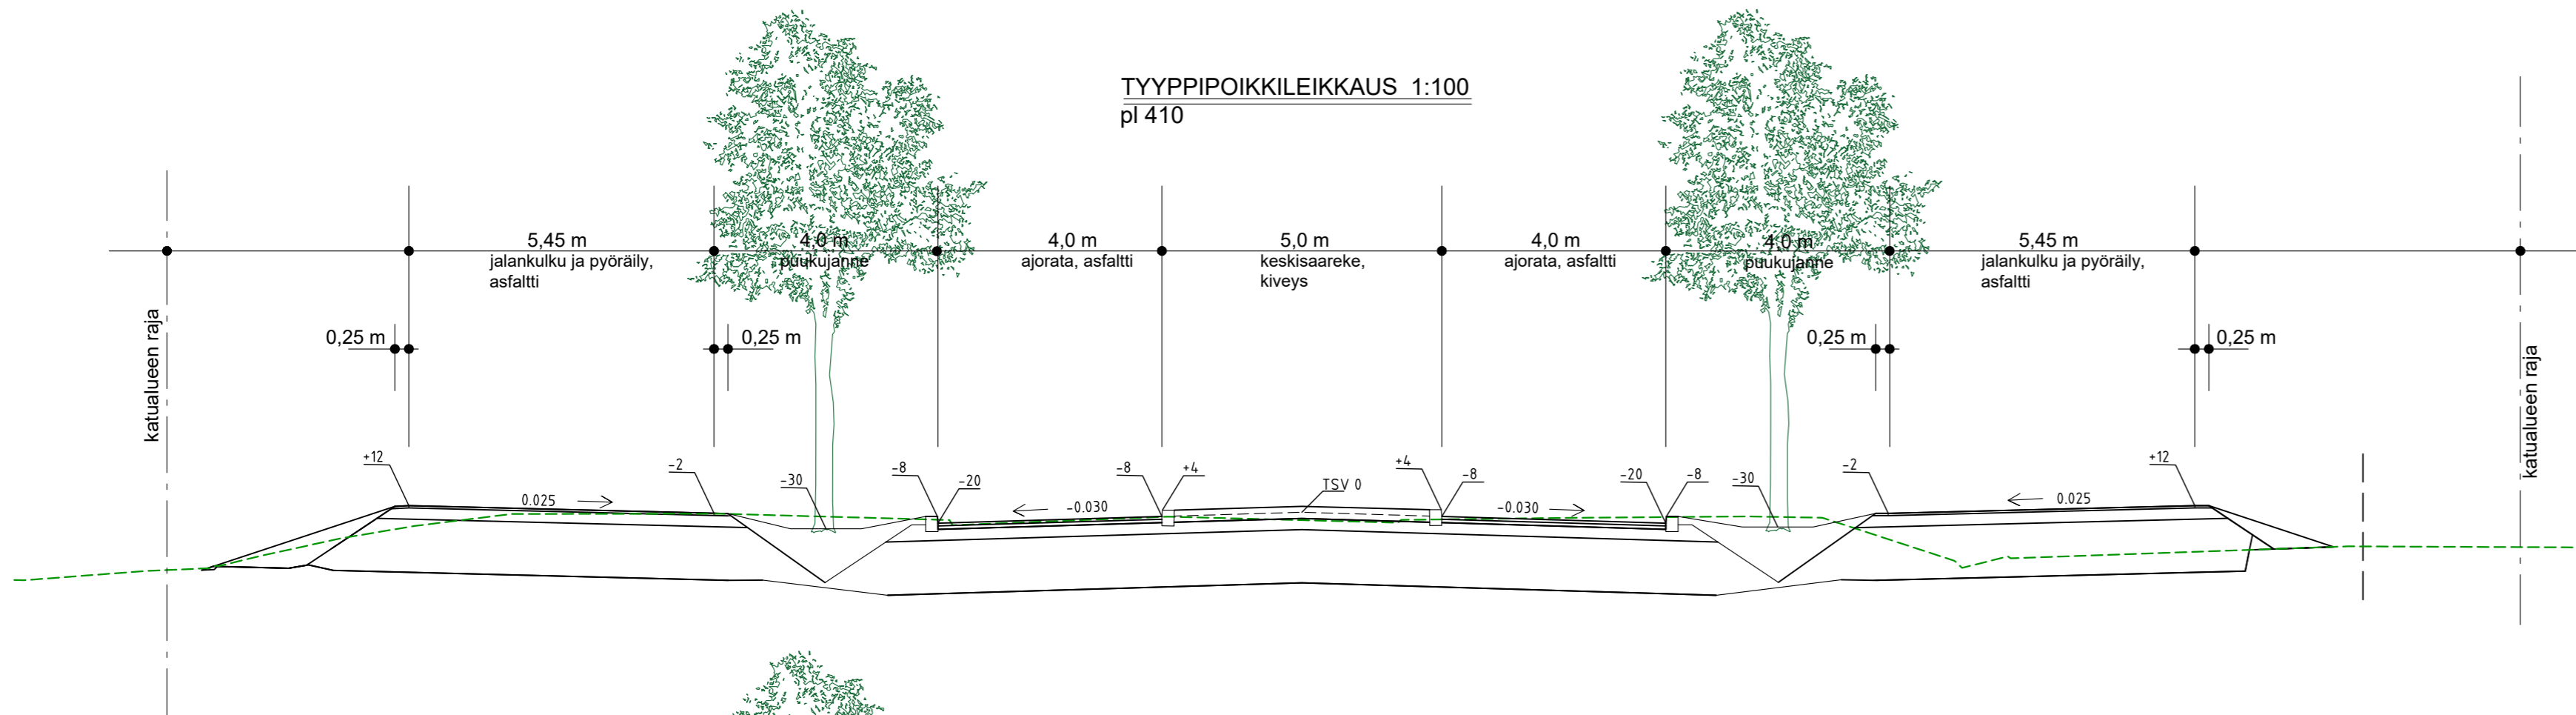

TYYPPIPOIKKILEIKKAUS 1:100  
pi 540

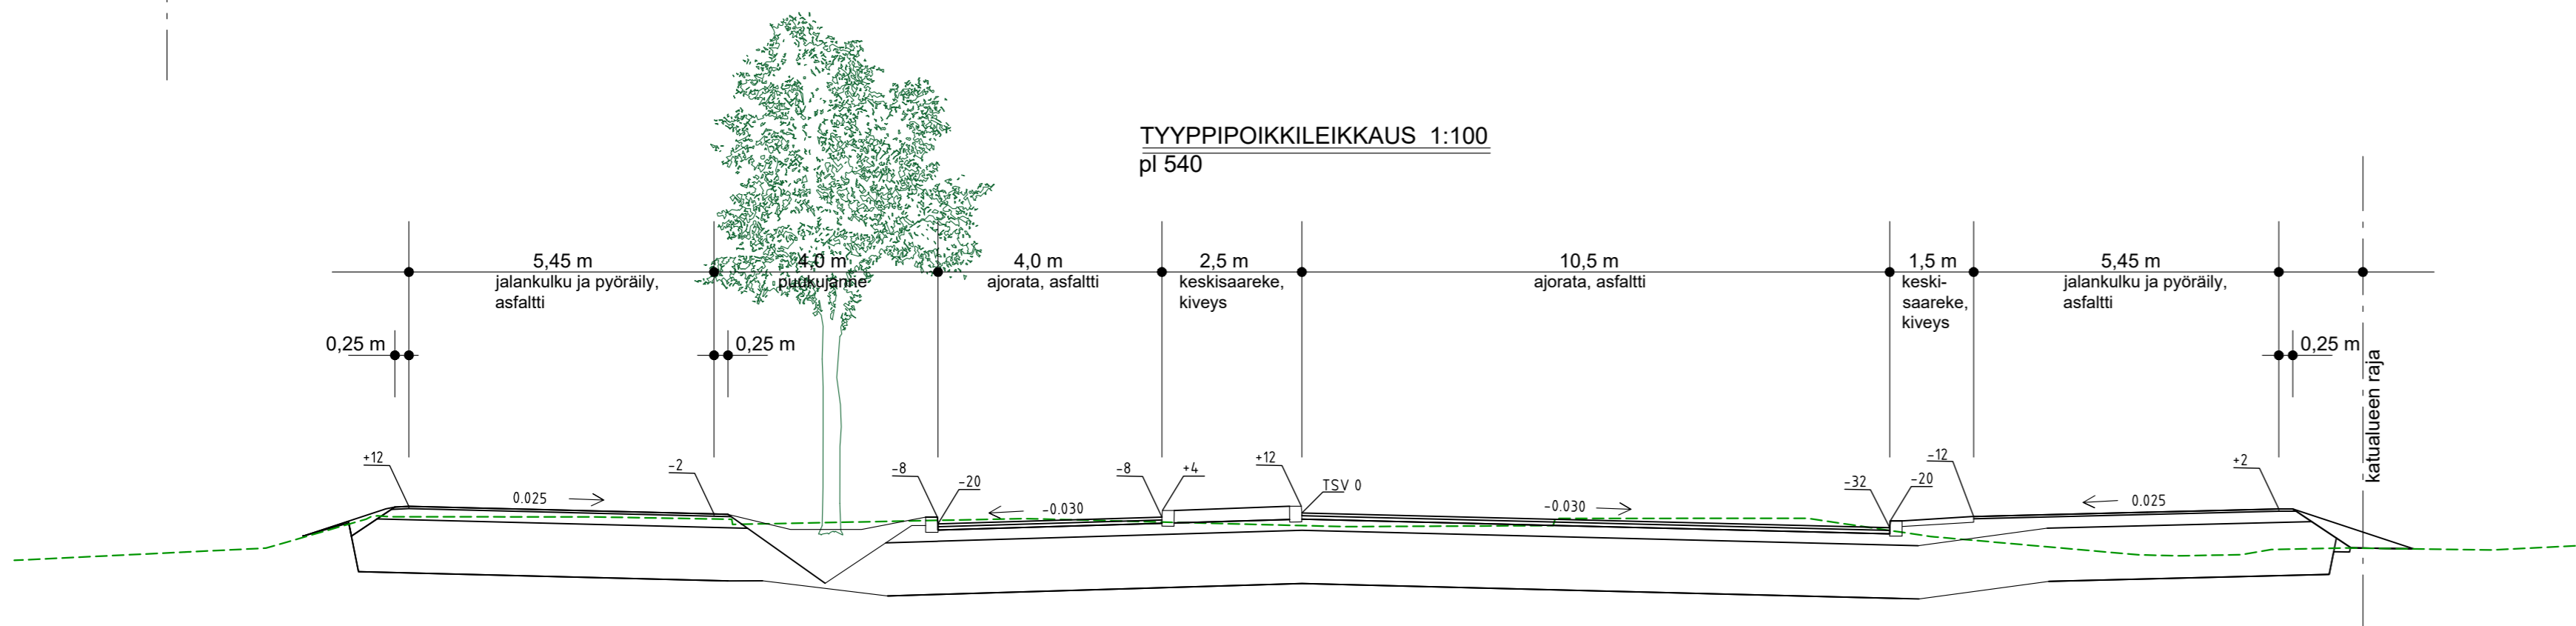

TYYPPIPOIKKILEIKKAUS 1:100  
pi 650

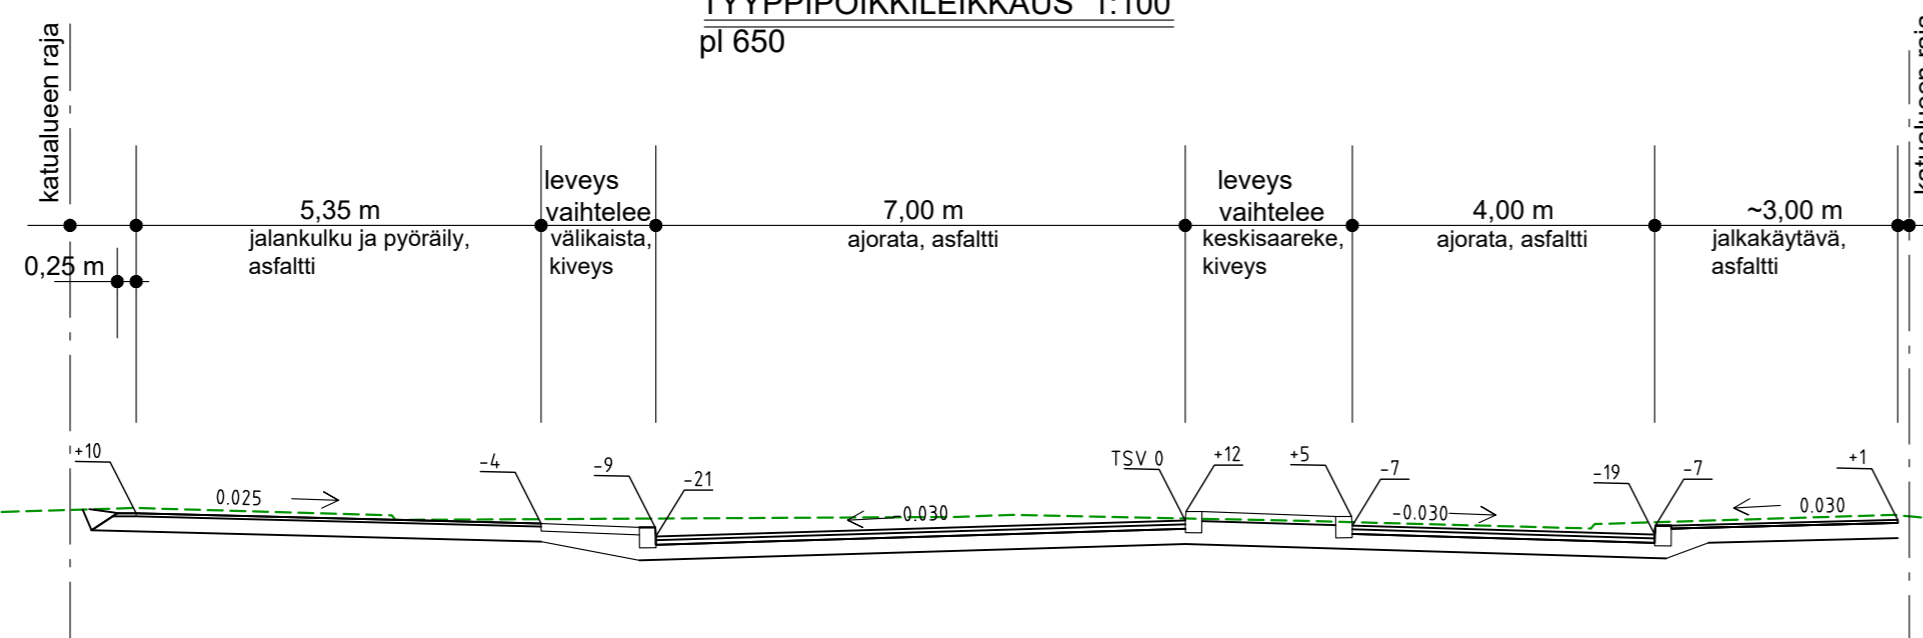

<b>HÄMEENLINNAN KAUPUNKI</b> KAUPUNKIRAKENNEPALVELUT INFRAN SUUNNITTELU		Koordinaatti-/ korkeus- järjestelmä	ETRS GK25 N2000
9. kaup.osa; AHVENISTO		SUUNN.	30.3.2026 MM
Turuntie väli Olympiakatu - Verhonkatu		PIIIRT.	30.3.2026 MM
		TARK.	
		HYV.	30.3.2026 JS
Katusuunnitelma		VAHV.	
Tyypipoikkileikkaukset			
MITTAKAAVA	1:100	PIIIR. N:o	B-09140
		SÄILYTYS	- - -