


Pituusleikkaus 1:1000/1:100

Papinniityntie





Välillä Kikaristonkatu-Saarenpääkatu

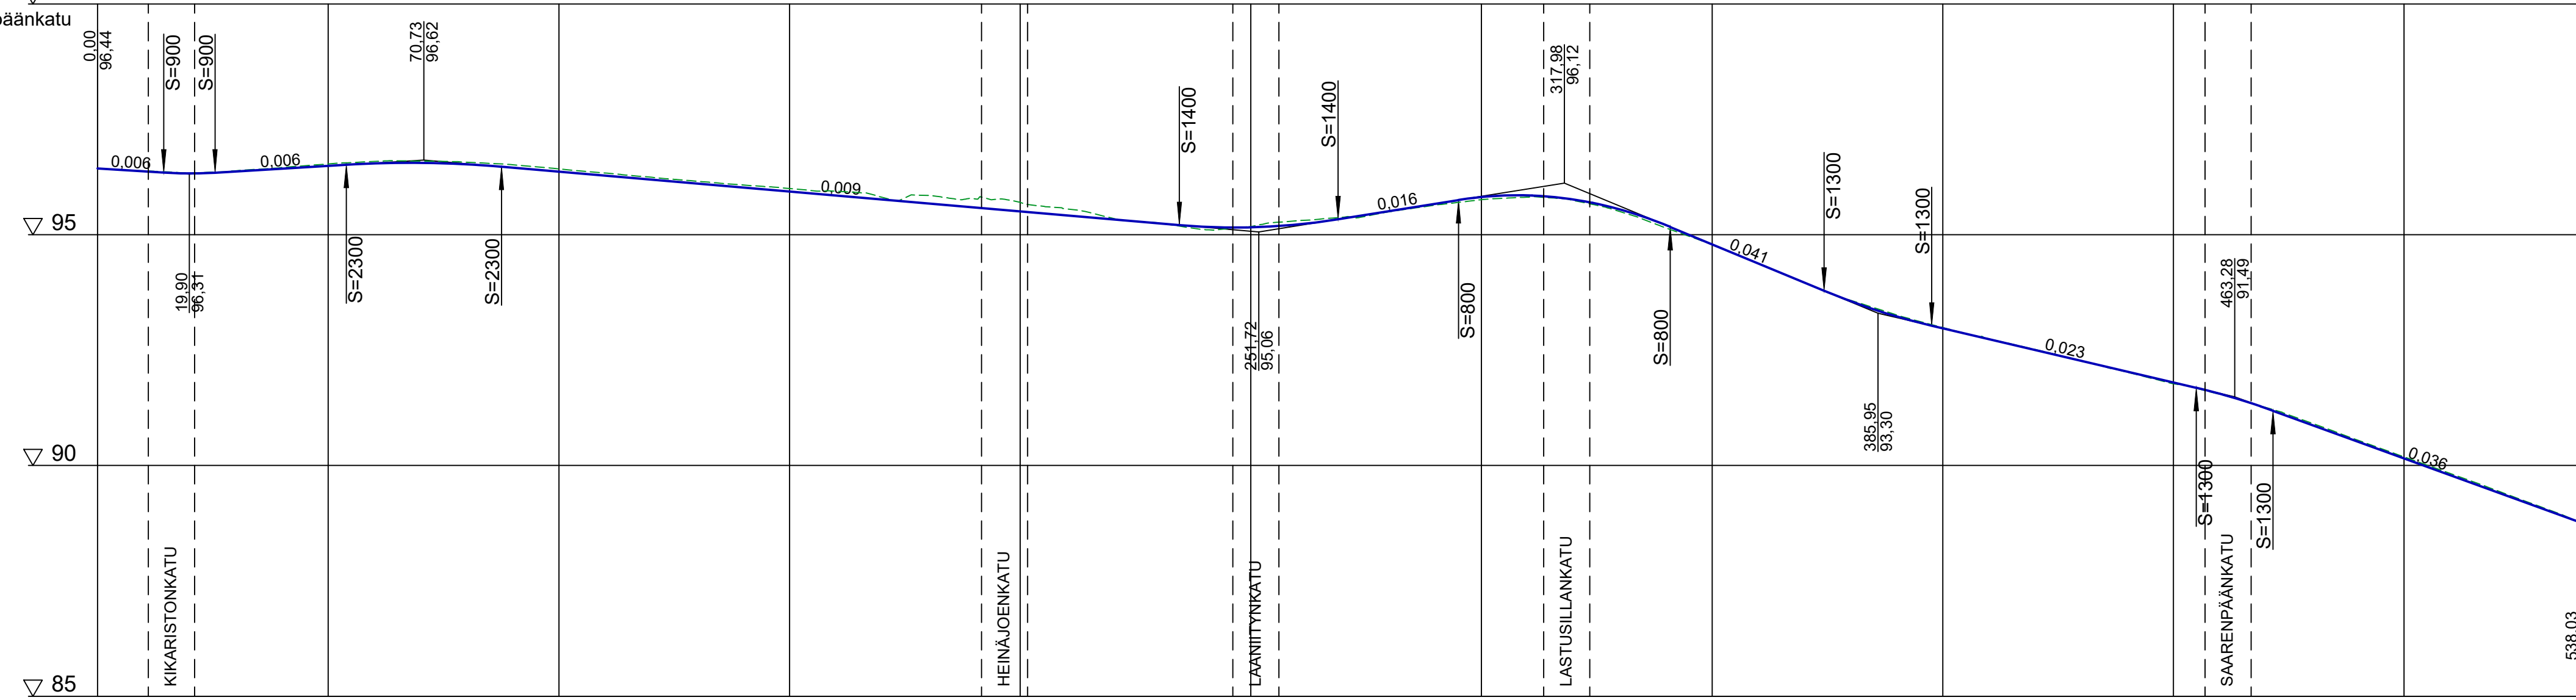

Päällysrakenne


Putkien perustamistapa

| | | | | | | | | | | | | | | | | | | | | | | | | | |
|---------------------------|---|--------|-------|-------|--------|-------|-------|-------|--------|--------|--------|--------|--------|-------|--------|--------|--------|--------|--------|--------|--------|--------|--------|-------|--------|
| Matka | 0 | 14,35 | 14,35 | 11,1 | 25,46 | 28,45 | 53,91 | 87,55 | 146,97 | 234,52 | 34,4 | 268,92 | 295,02 | 45,91 | 340,93 | 33,36 | 374,29 | 23,33 | 397,62 | 57,33 | 454,95 | 16,66 | 471,61 | 66,42 | 538,03 |
| Kaltevuus / pyöristyssäde | | -0,006 | S=900 | 0,006 | S=2300 | | | | -0,009 | | S=1400 | 0,016 | | S=800 | -0,041 | S=1300 | | -0,023 | | S=1300 | | -0,036 | | | |

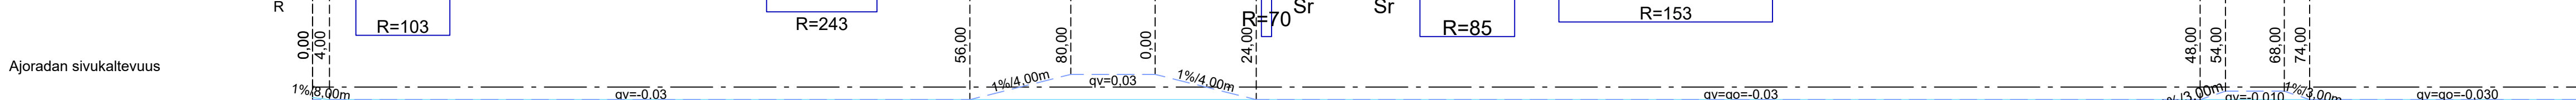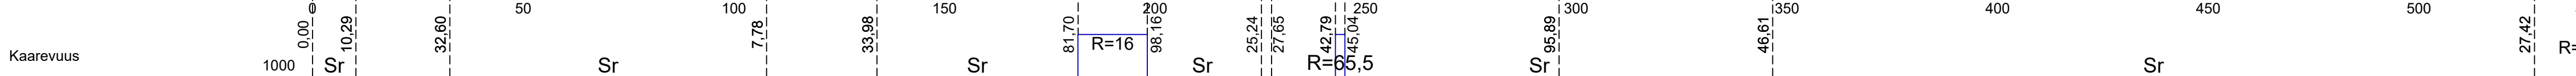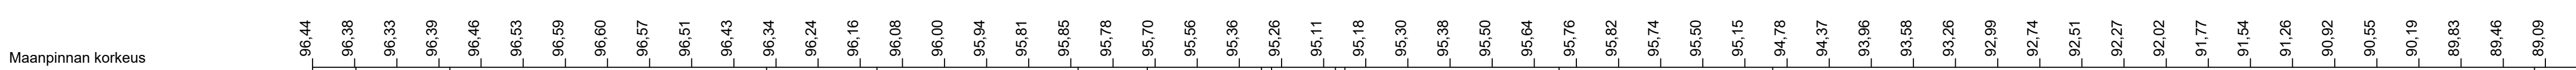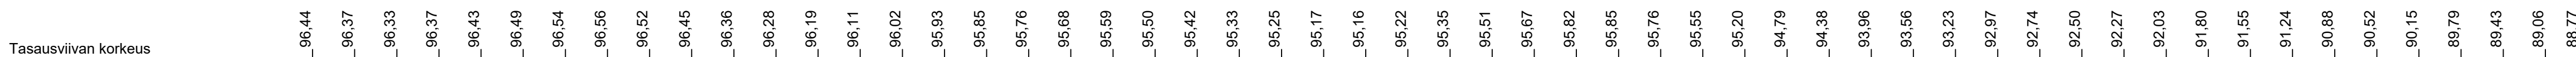

Tyypipoikkileikkaus 1:100

Papinniityntie

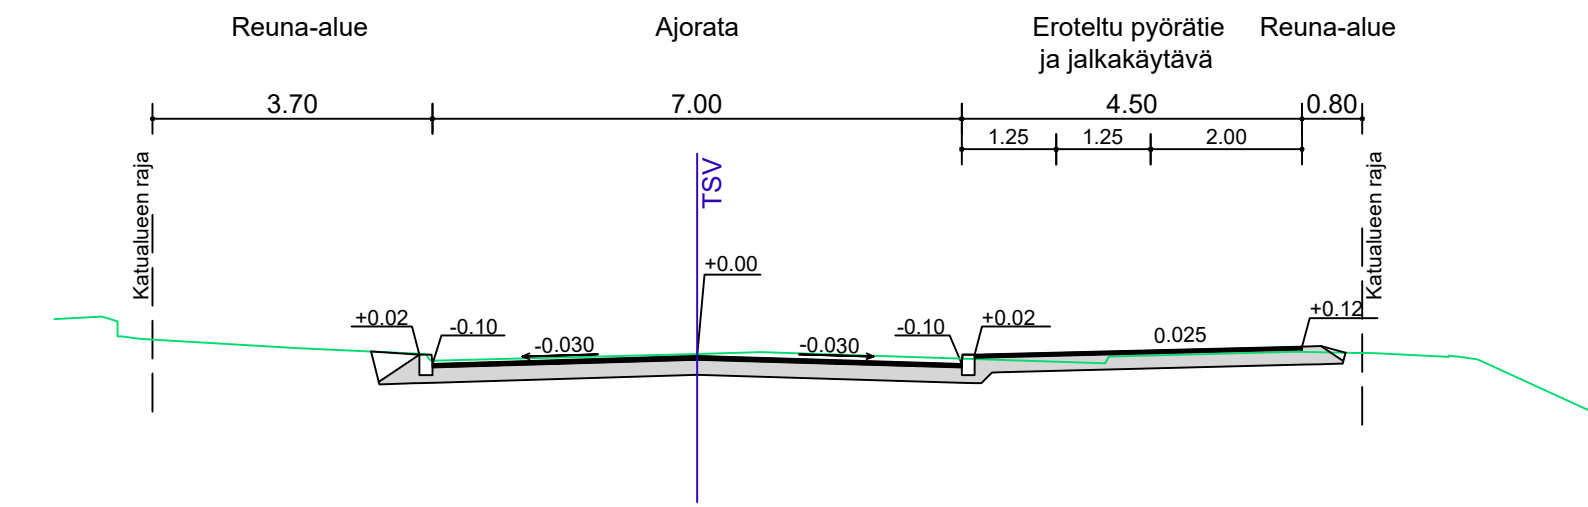

| | | | |
|---|---|--------------------|-----|
| HÄMEENLINNAN KAUPUNKI KAUPUNKIRAKENNEPALVELUT INFRAN SUUNNITTELU | Koordinaatti-/korkeusjärjestelmä | ETRS-GK25 N2000 | |
| | 16 kaup.osa; IDÄNPÄÄ | SUUNN. 25.3.2026 | RLa |
| | Papinniityntie välillä Kikaristonkatu-Saarenpääkatu | PIIRT. 25.3.2026 | RLa |
| | | TARK. | |
| Katusuunnitelma | HYV. 25.3.2026 | JSa | |
| Pituus- ja tyypipoikkileikkaus | VAHV. | | |
| MITTAKAAVA 1:1000/1:100, 1:100 | PIIR. N:o | B-16151 | |
| | | SÄILYTYKS | |