Lahdensivuntie välillä Pajakatu - Ansionmäentie

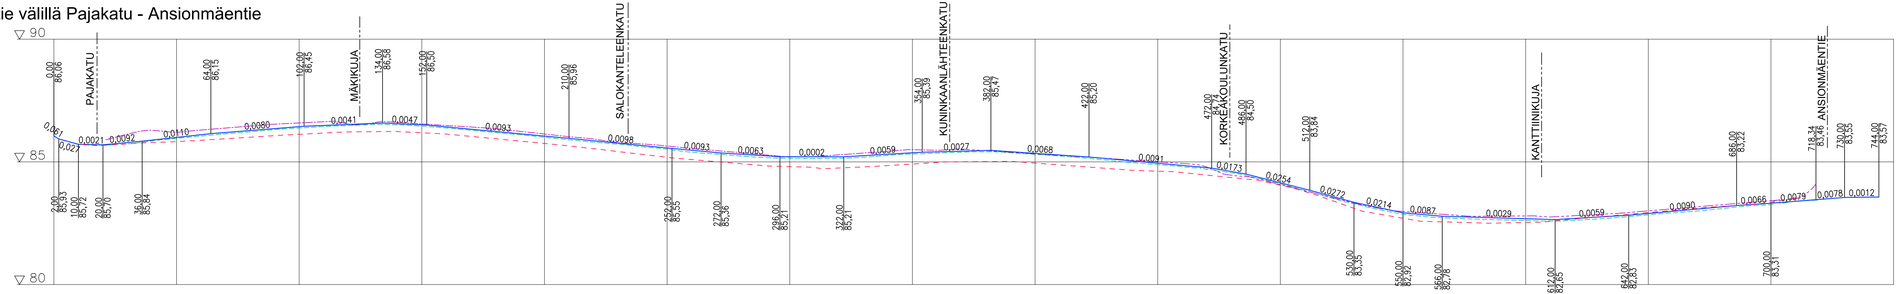

Päällysrakenne
Putkien perustamistapa

Matka

Kaltevuus / pyöristyssäde

Tasausviivan korkeus

Maanpinnan korkeus

Kaarevuus

Ajoradan sivukaltevuus

Ajoradan sivukaltevuus nykyisen ajoradan sivukaltevuuden mukaan

HÄMEENLINNAN KAUPUNKI KAUPUNKIRAKENNEPALVELUT INFRAN SUUNNITTELU	Koordinaatti-/korkeusjärjestelmä	ETRS GK25 N2000	
7. kaup.osa: MYLLYMÄKI	SUUNN.	27.4.2026	MM
Lahdensivuntie välillä Pajakatu - Ansionmäentie	PIIRT.	27.4.2026	MM
	TARK.		
	HYV.	27.4.2026	JS
Katusuunnitelma	VAHV.		
Pituusleikkaus			
MITTAKAAVA 1:1000/1:100	PIIR. N:o B-07117	SÄILYTYS	- - -