




LAHDENSIVUNTIE
poikkileikkaus pl 50

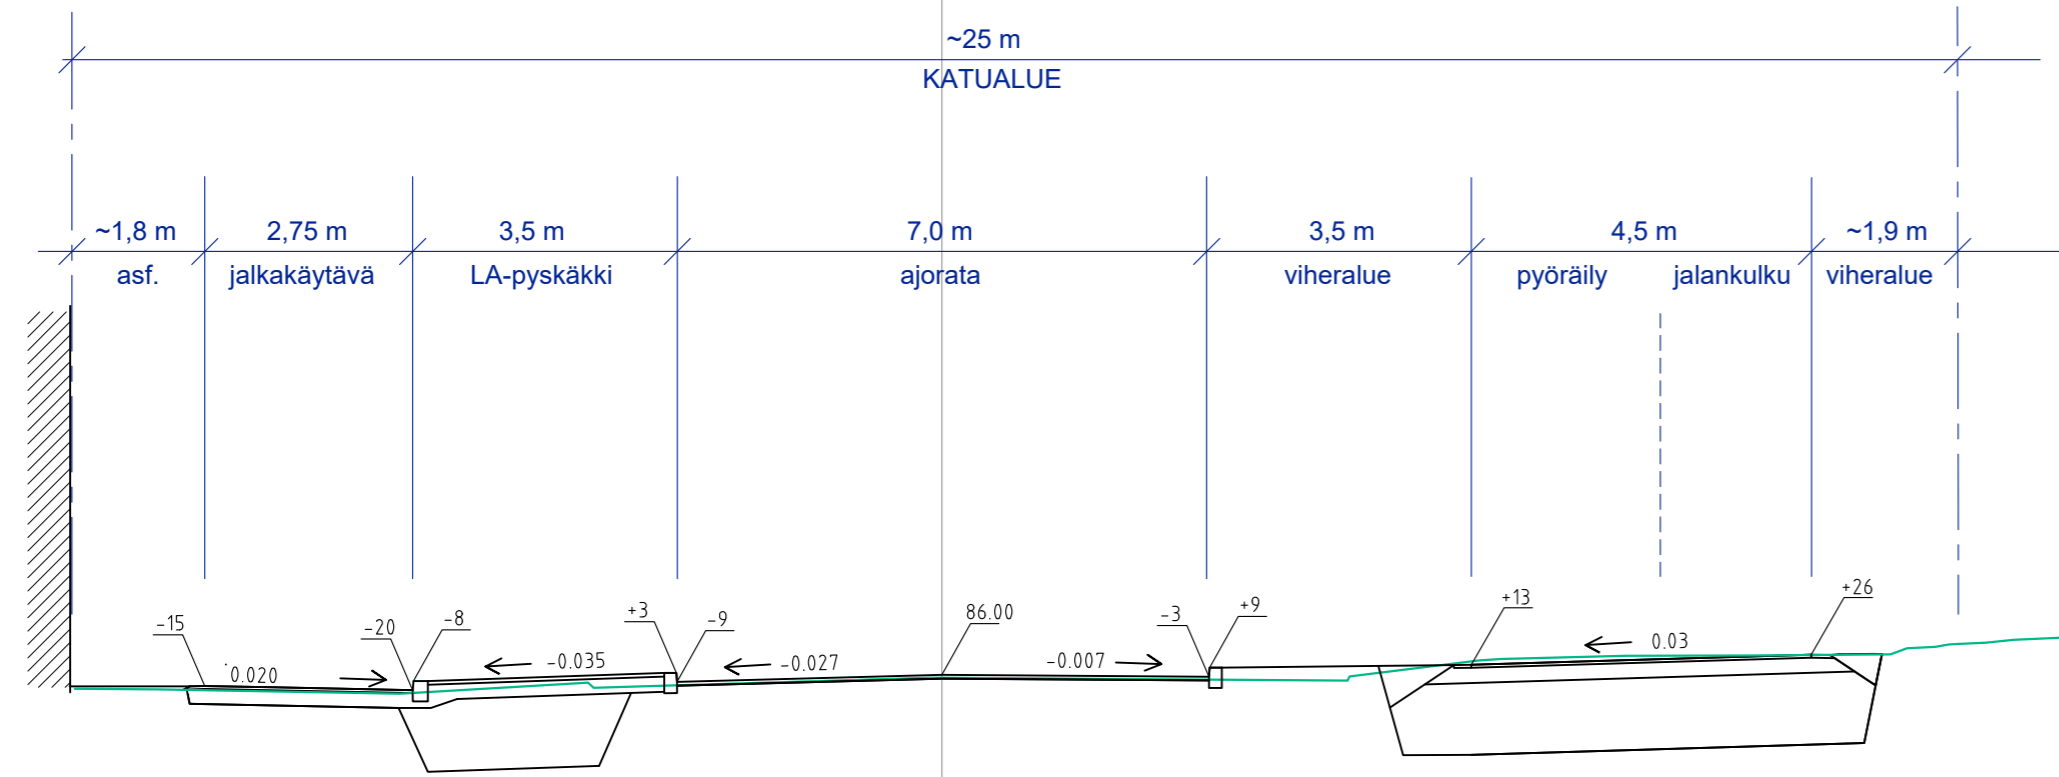


LAHDENSIVUNTIE
poikkileikkaus pl 500

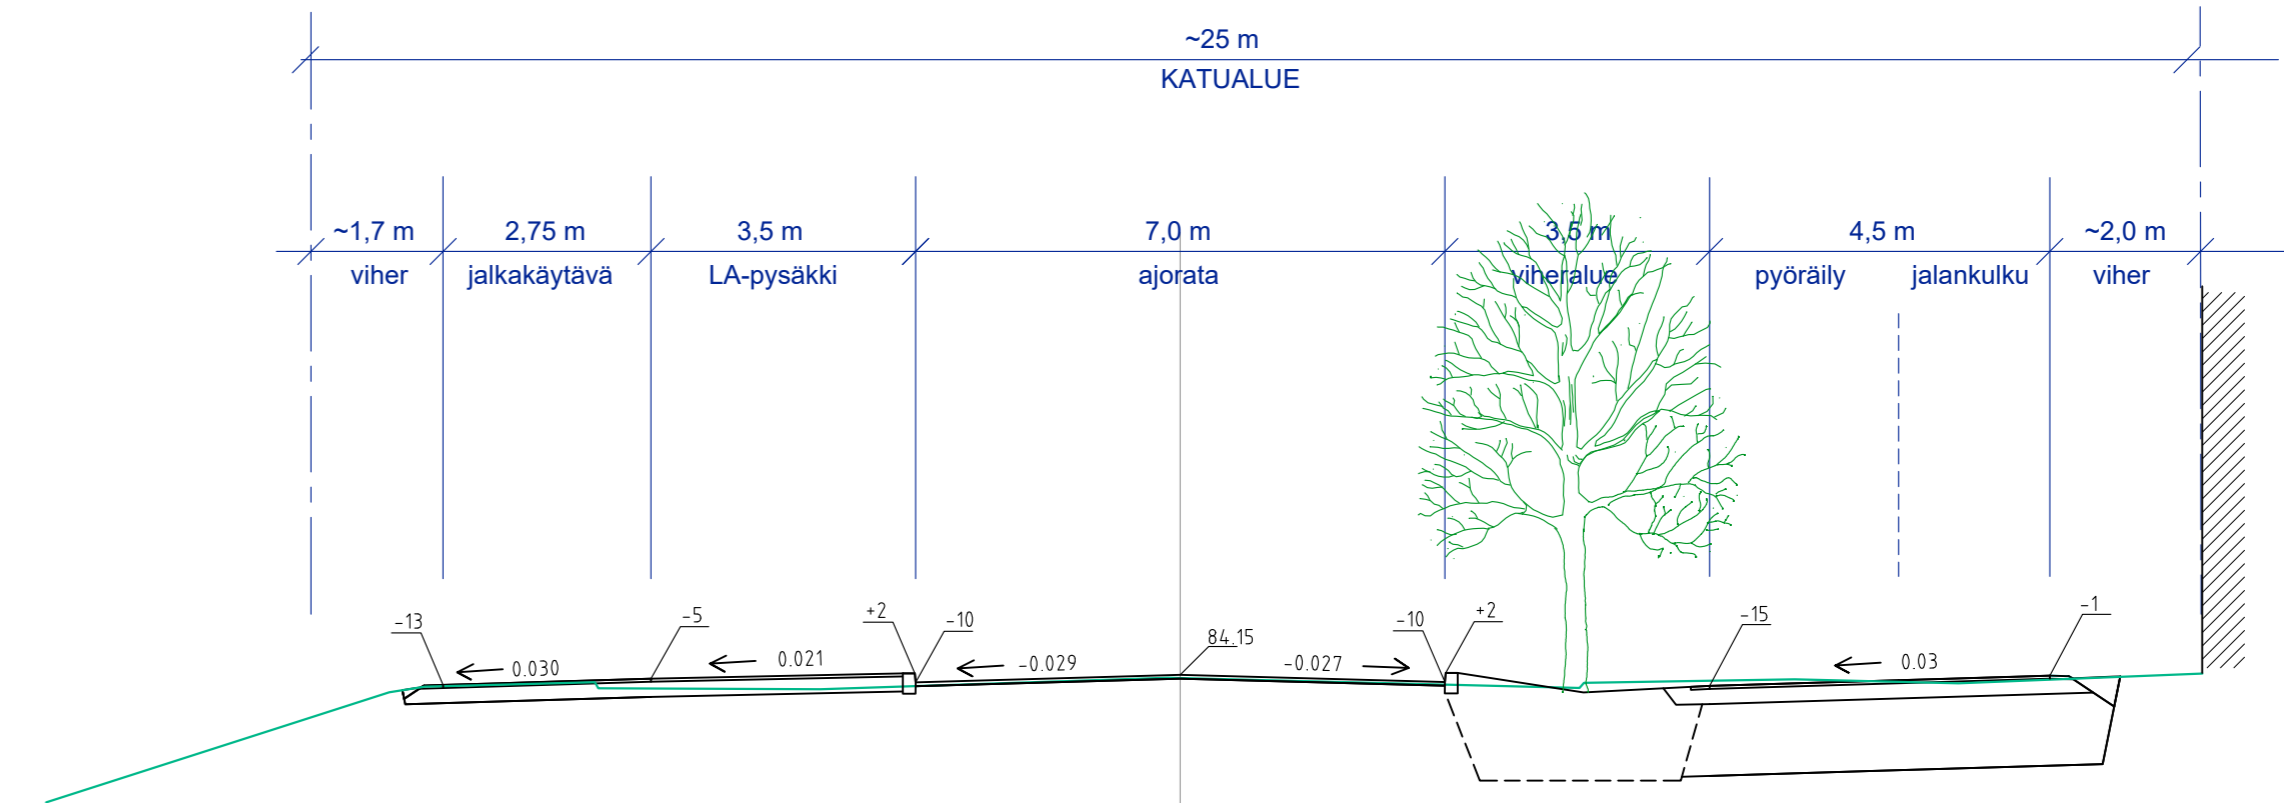


LAHDENSIVUNTIE
poikkileikkaus pl 100

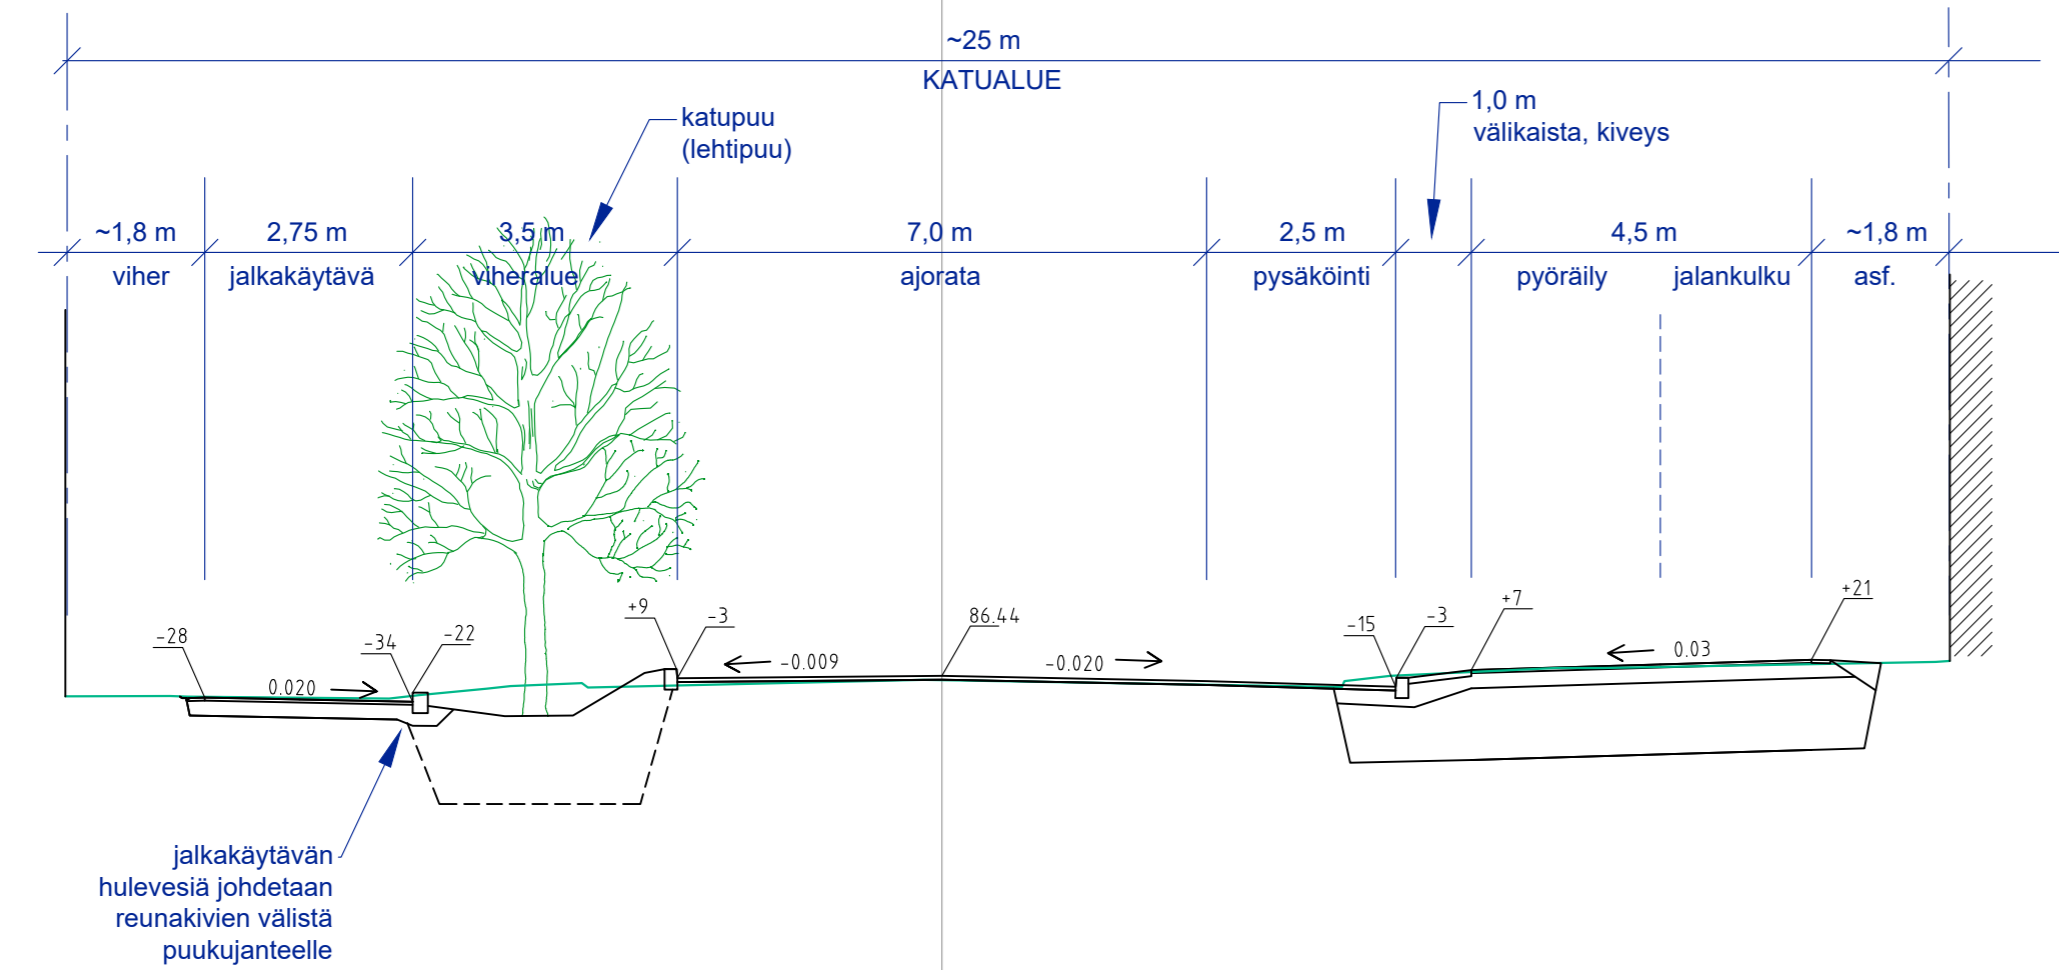

LAHDENSIVUNTIE
poikkileikkaus pl 660

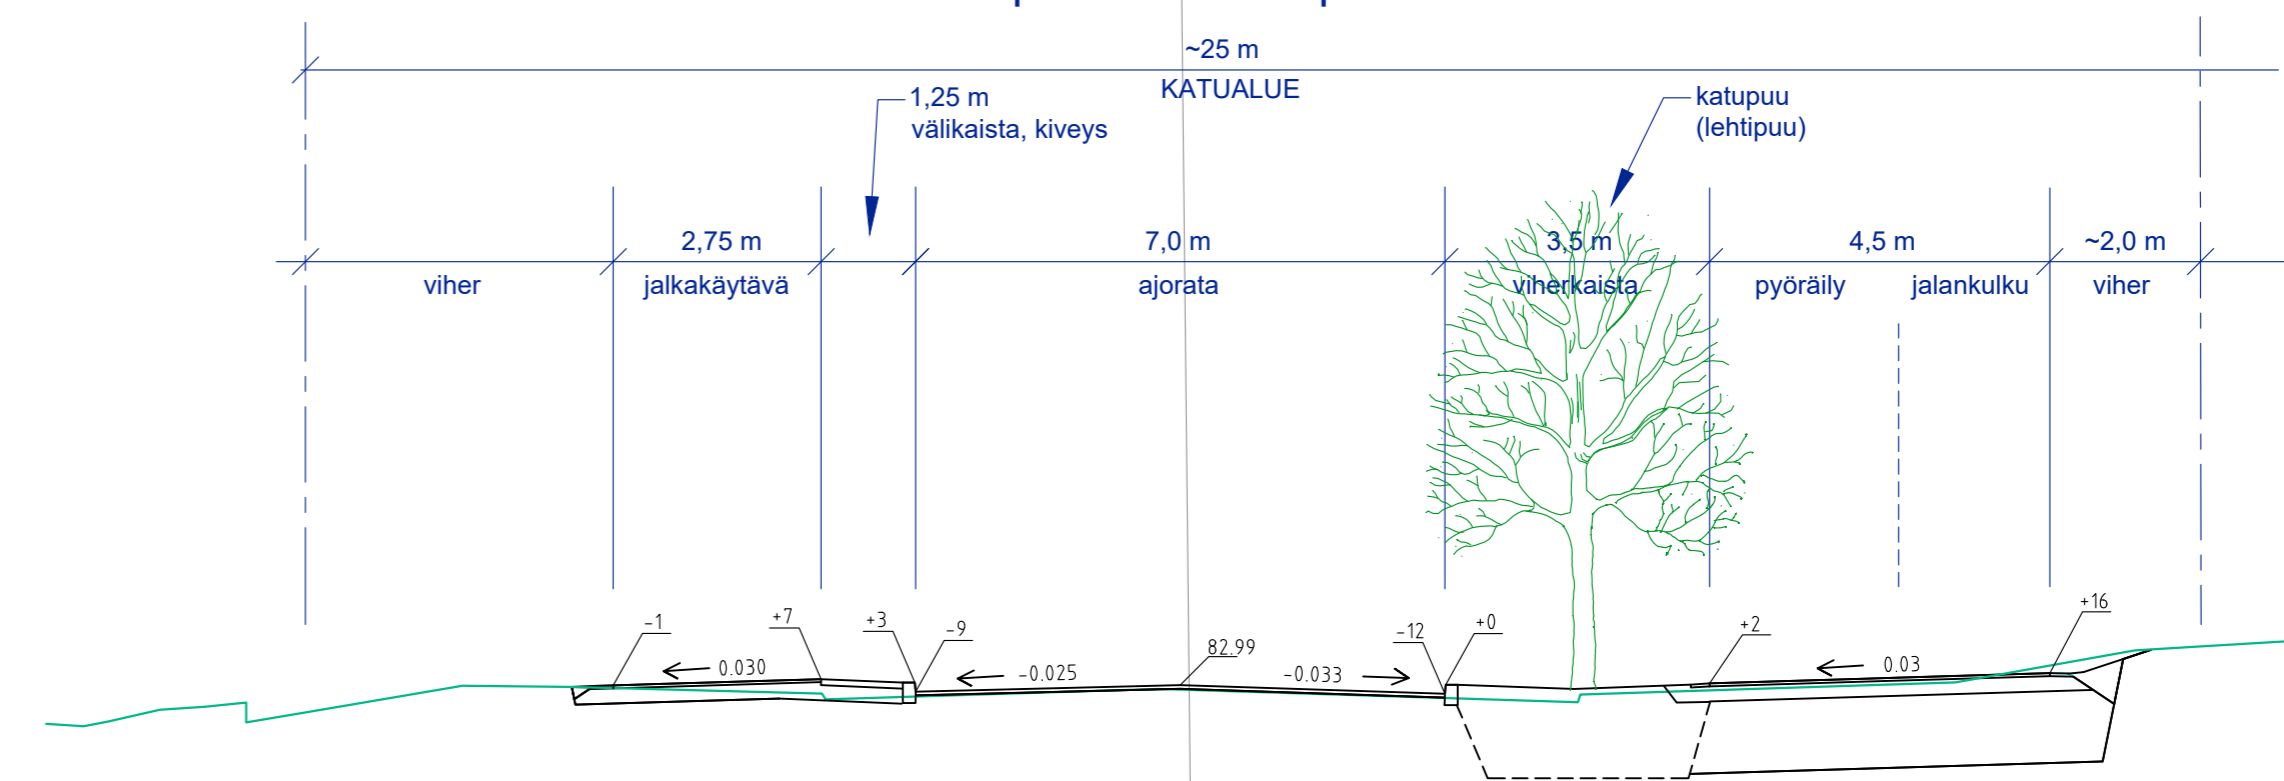

LAHDENSIVUNTIE
poikkileikkaus pl 110

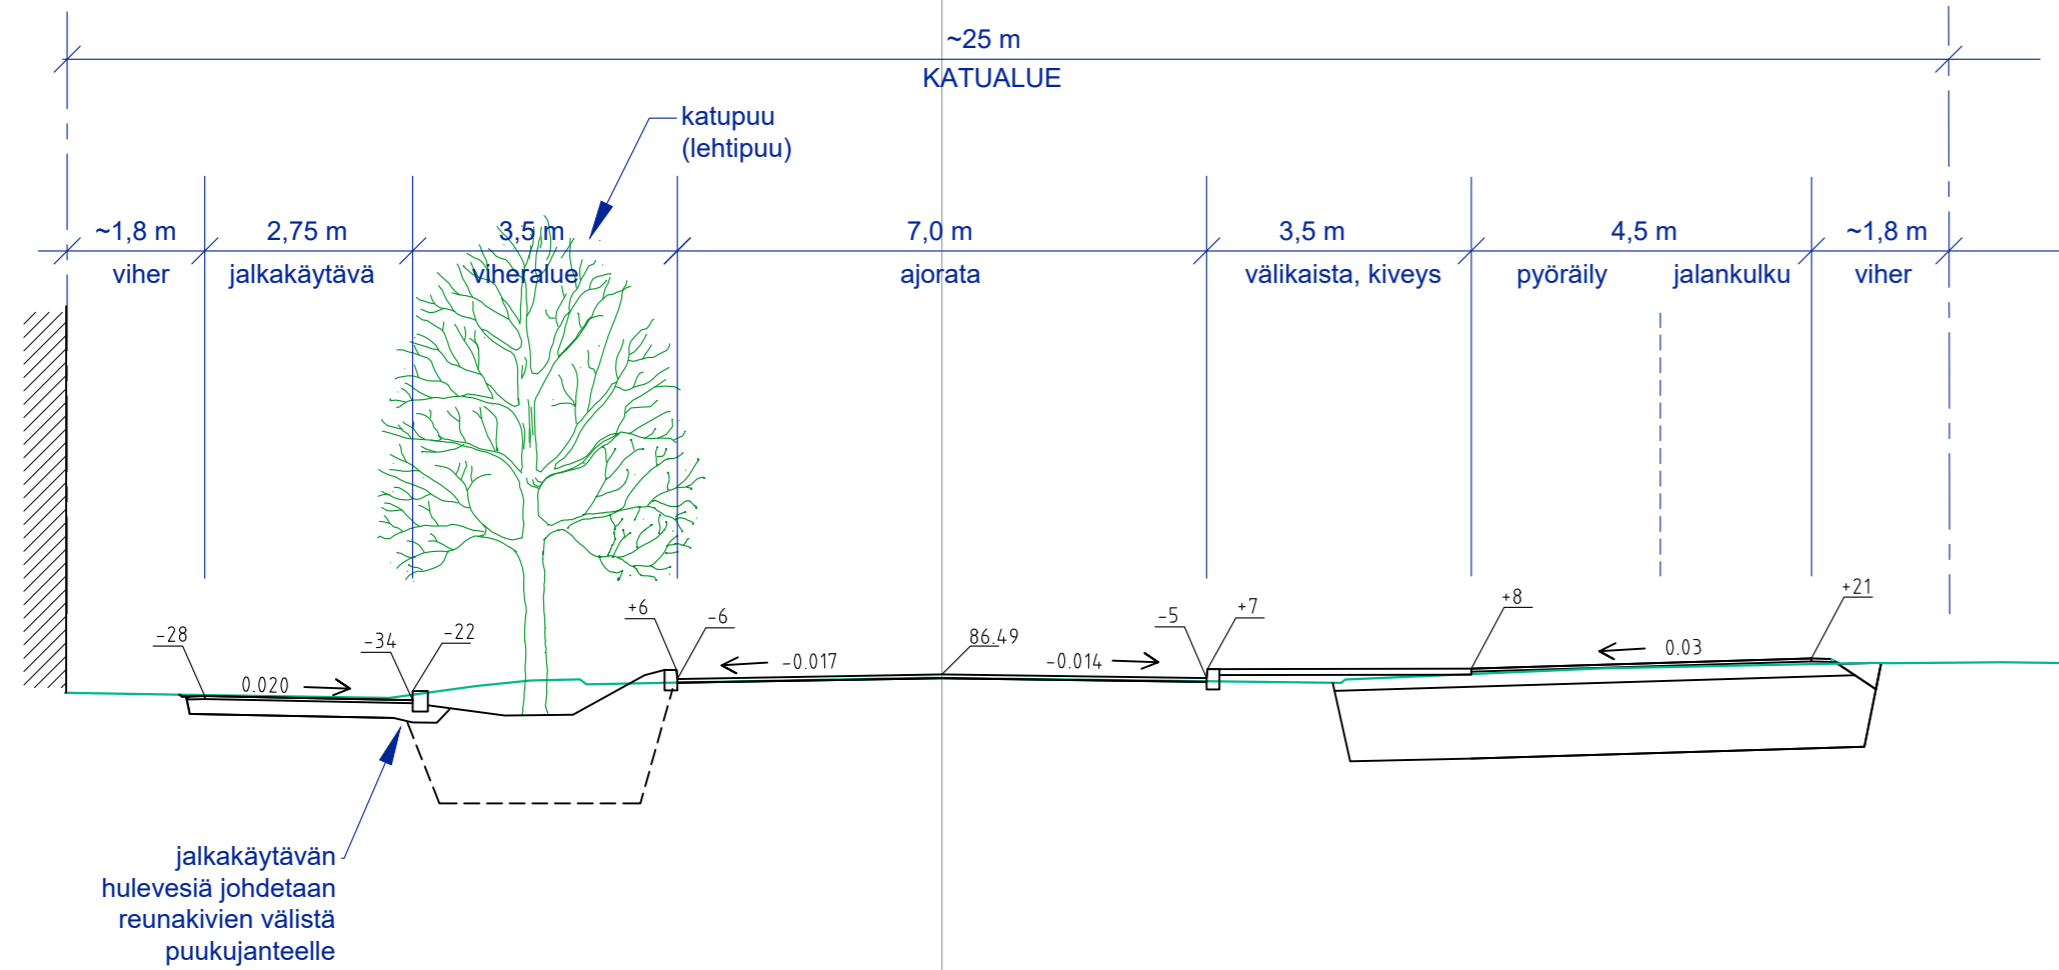

	HÄMEENLINNAN KAUPUNKI KAUPUNKIRAKENNEPALVELUT INFRAN SUUNNITTELU		Koordinaatti-/korkeusjärjestelmä	ETRS GK25 N2000
	7. kaup.oso: MYLLYMÄKI Lahdensivuntie välillä Pajakatu - Ansonmäentie		SUUNN.	27.4.2026 MM
Katusuunnitelma Tyypipoikkileikkaukset MITTAKAAVA		PIIRT.	27.4.2026 MM	
		TARK.	27.4.2026 JS	
		VAHV.		
1:100		PIIR. N:o	B-07118	SÄILYTYS
