Pituusleikkaus 1:1000/1:100

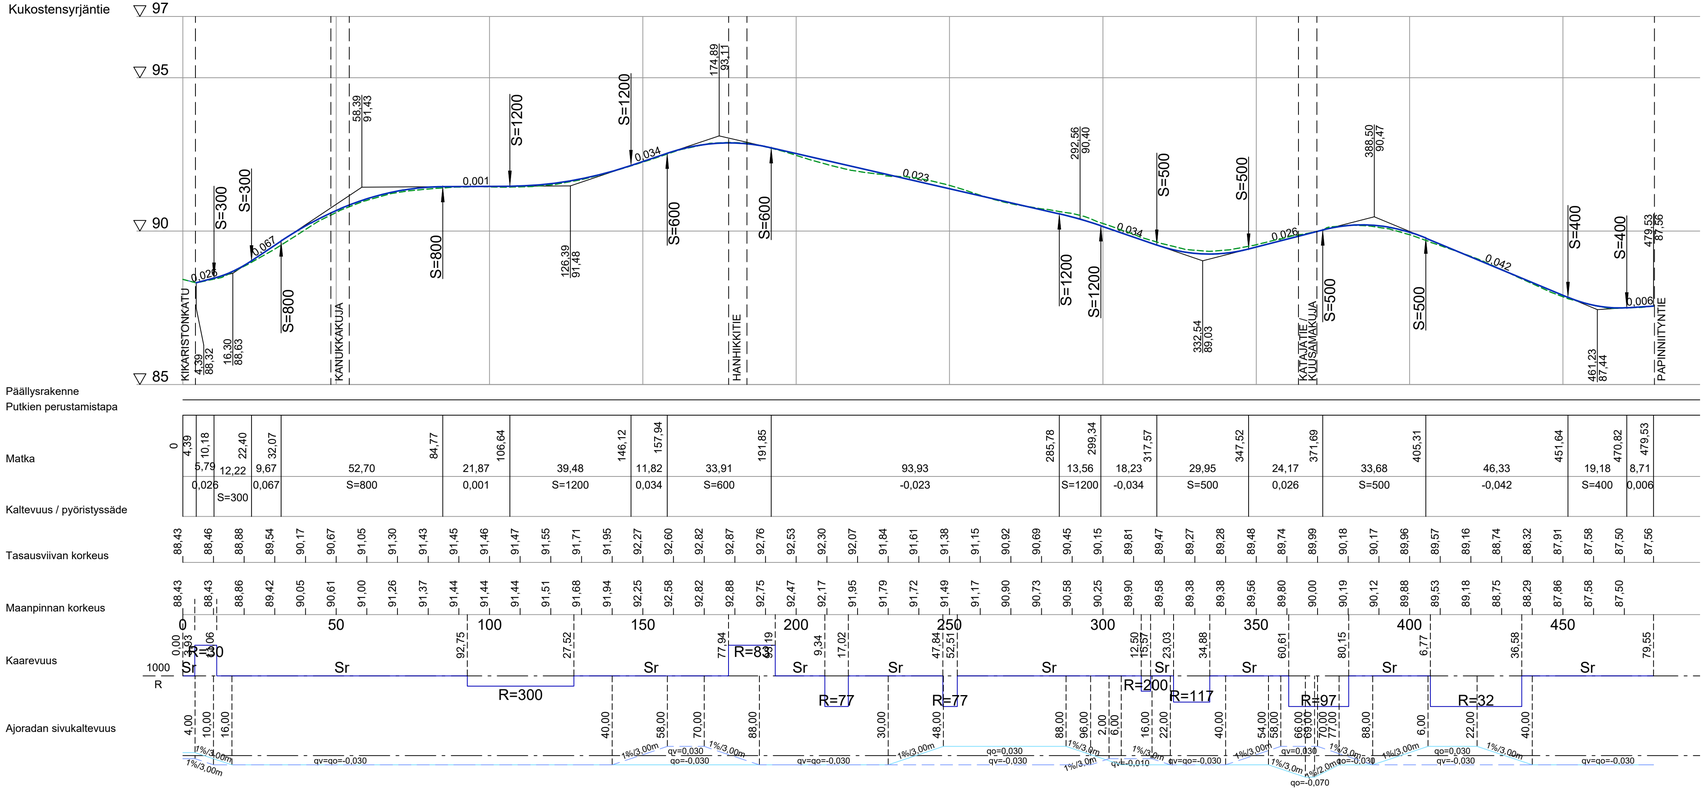

Tyyppipoikkileikkaus 1:100

Kukostensyrjäntie

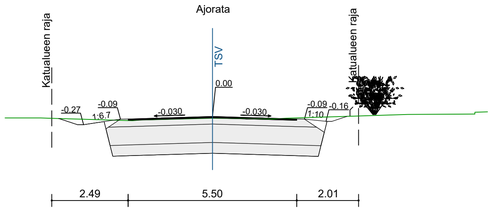

Tyyppipoikkileikkaus 1:100

Kukostensyrjäntie PL 300-360

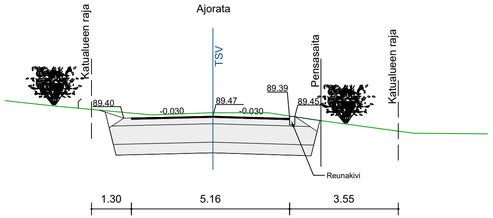

HÄMEENLINNAN KAUPUNKI KAUPUNKIRAKENNEPALVELUT INFRAN SUUNNITTELU	Koordinaatti-/korkeus-järjestelmä		ETRS-GK25 N2000
32 kaup.osa: RUUNUNMYLLY	SUUNN.	4.6.2026	RLa
Kukostensyrjäntie	PIIRT.	4.6.2026	RLa
	TARK.		
	HYV.	4.6.2026	JSa
Katusuunnitelma	VAHV.		
Pituus- ja tyyppipoikkileikkaus			
MITTAKAAVA 1:500 / PIIR. N:o B-32109	SÄILYTYS		