


Pituusleikkaus 1:1000/1:100

Kanukkakuja

▽ 95

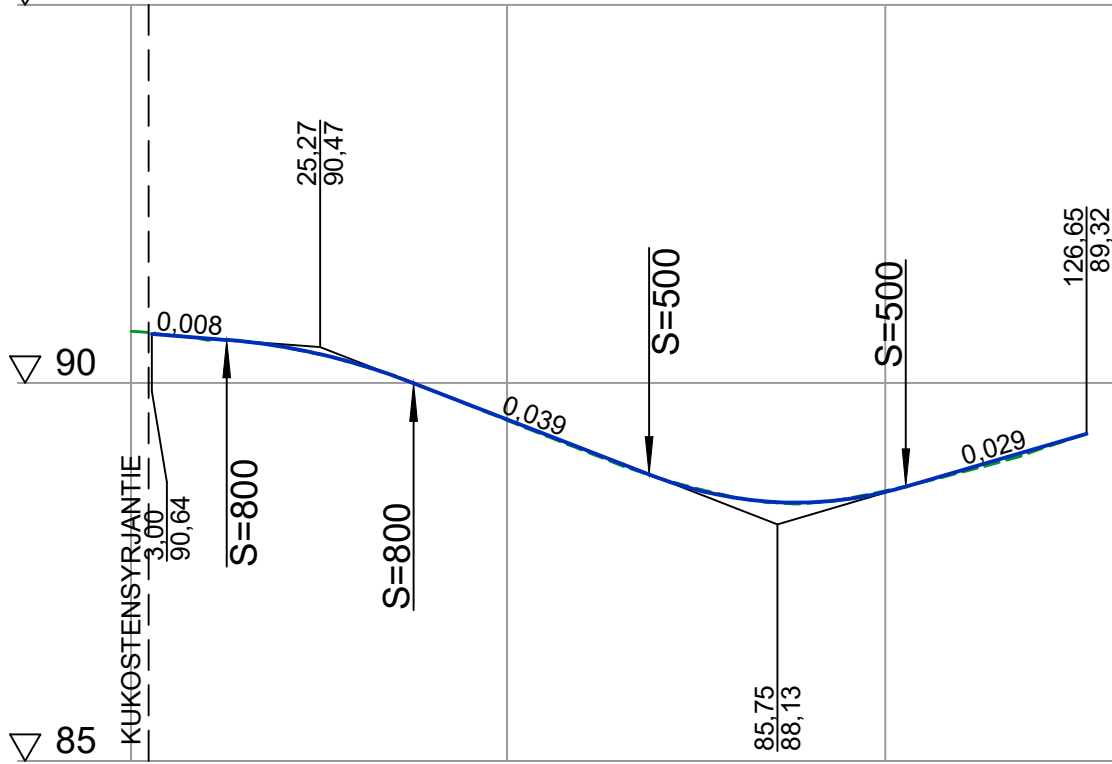

Päällysrakenne
Putkien perustamistapa

Matka


Kaltevuus / pyöristyssäde

Tasausviivan korkeus

Maanpinnan korkeus


Kaarevuus

Ajoradan sivukaltevuus

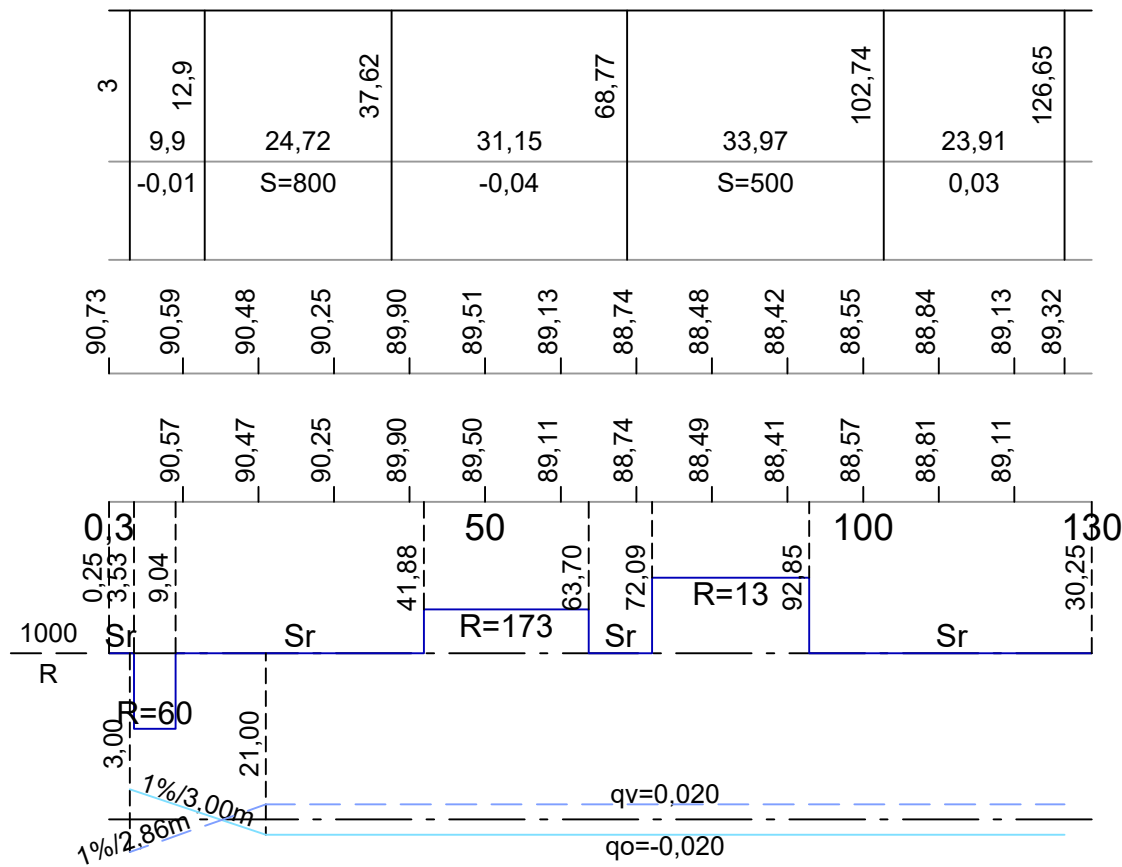

Tyypipoikkileikkaus 1:100

Kanukkakuja

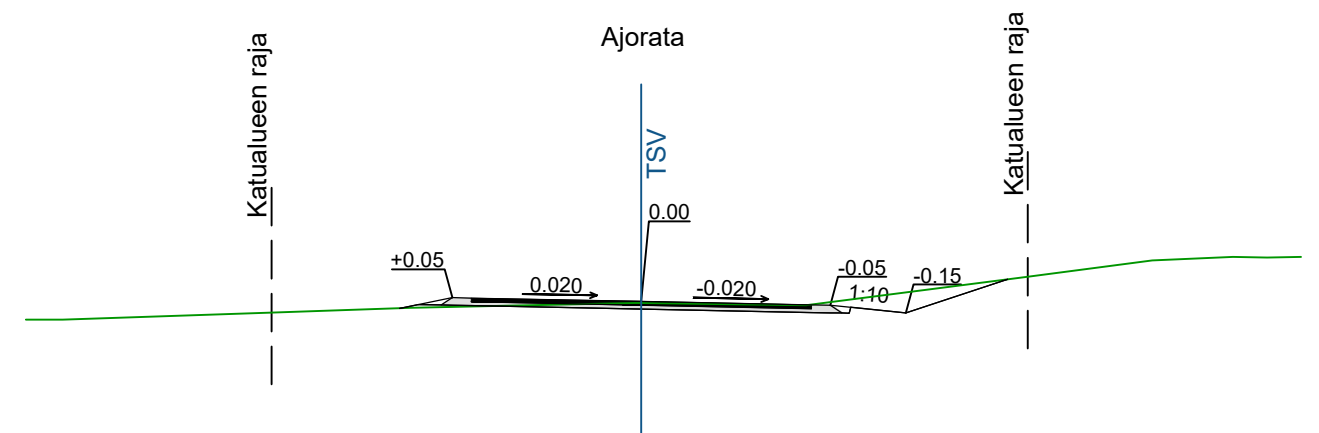

HÄMEENLINNAN KAUPUNKI KAUPUNKIRAKENNEPALVELUT INFRAN SUUNNITTELU	Koordinaatti-/korkeusjärjestelmä	ETRS-GK25 N2000	
	SUUNN.	4.6.2026	RLa
Kanukkakuja	PIIRT.	4.6.2026	RLa
	TARK.		
Katusuunnitelma	VAHV.		
Pituus- ja tyypipoikkileikkaus			
MITTAKAAVA 1:1000 / 1:100, 1:100	PIIR. N:o	B-32110	
		SÄILYTYS	