


Pituusleikkaus 1:1000/1:100

Hanhikkitie

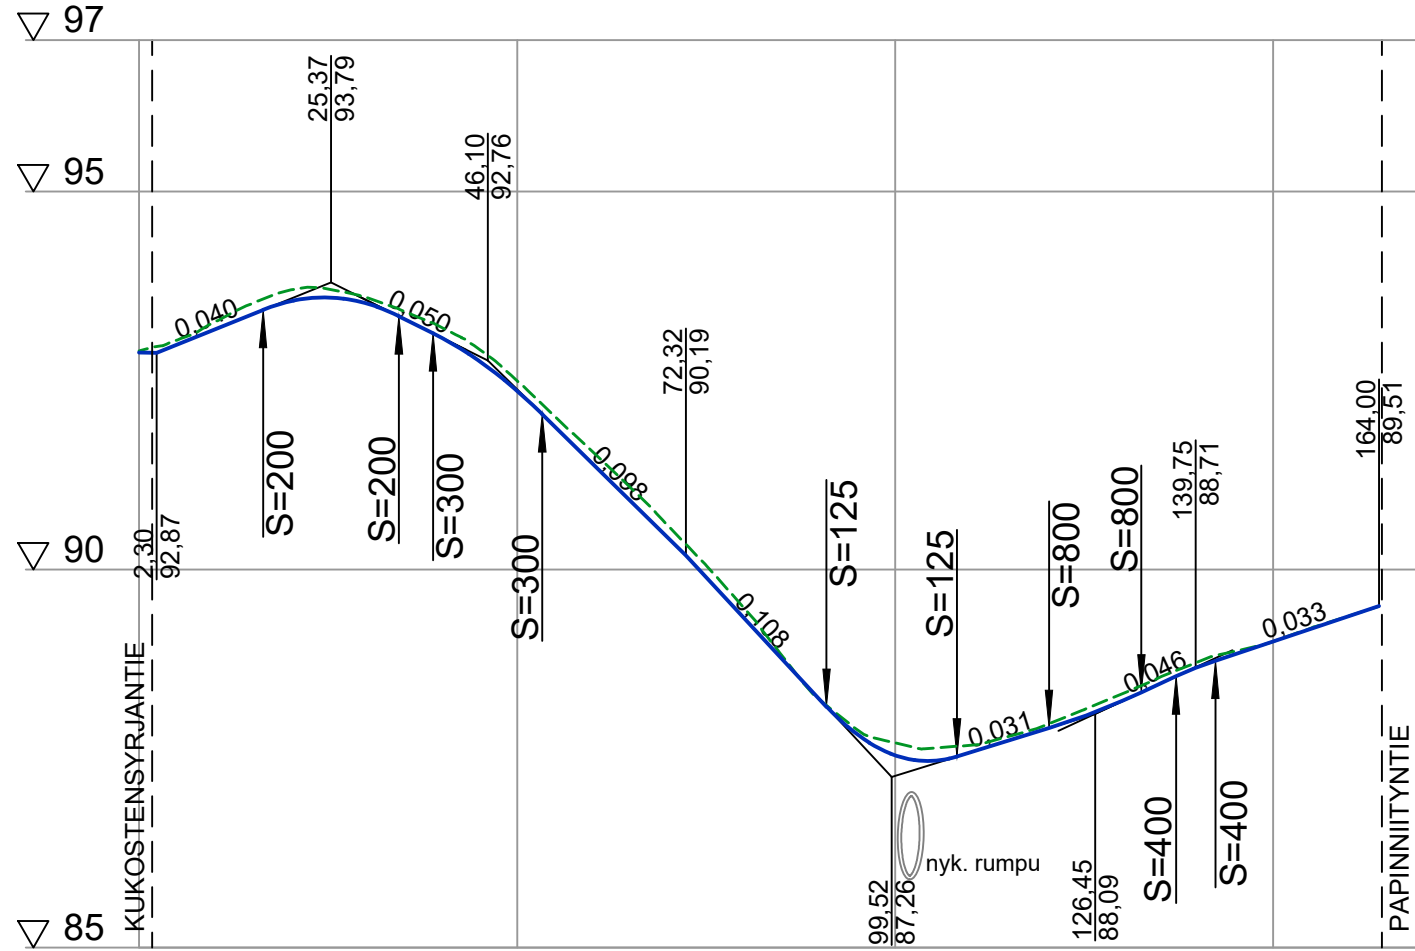

Päällysrakenne
Putkien perustamistapa

Matka


Kaltevuus / pyöristyssäde

Tasausviivan korkeus

Maanpinnan korkeus


Kaarevuus

Ajoradan sivukaltevuus

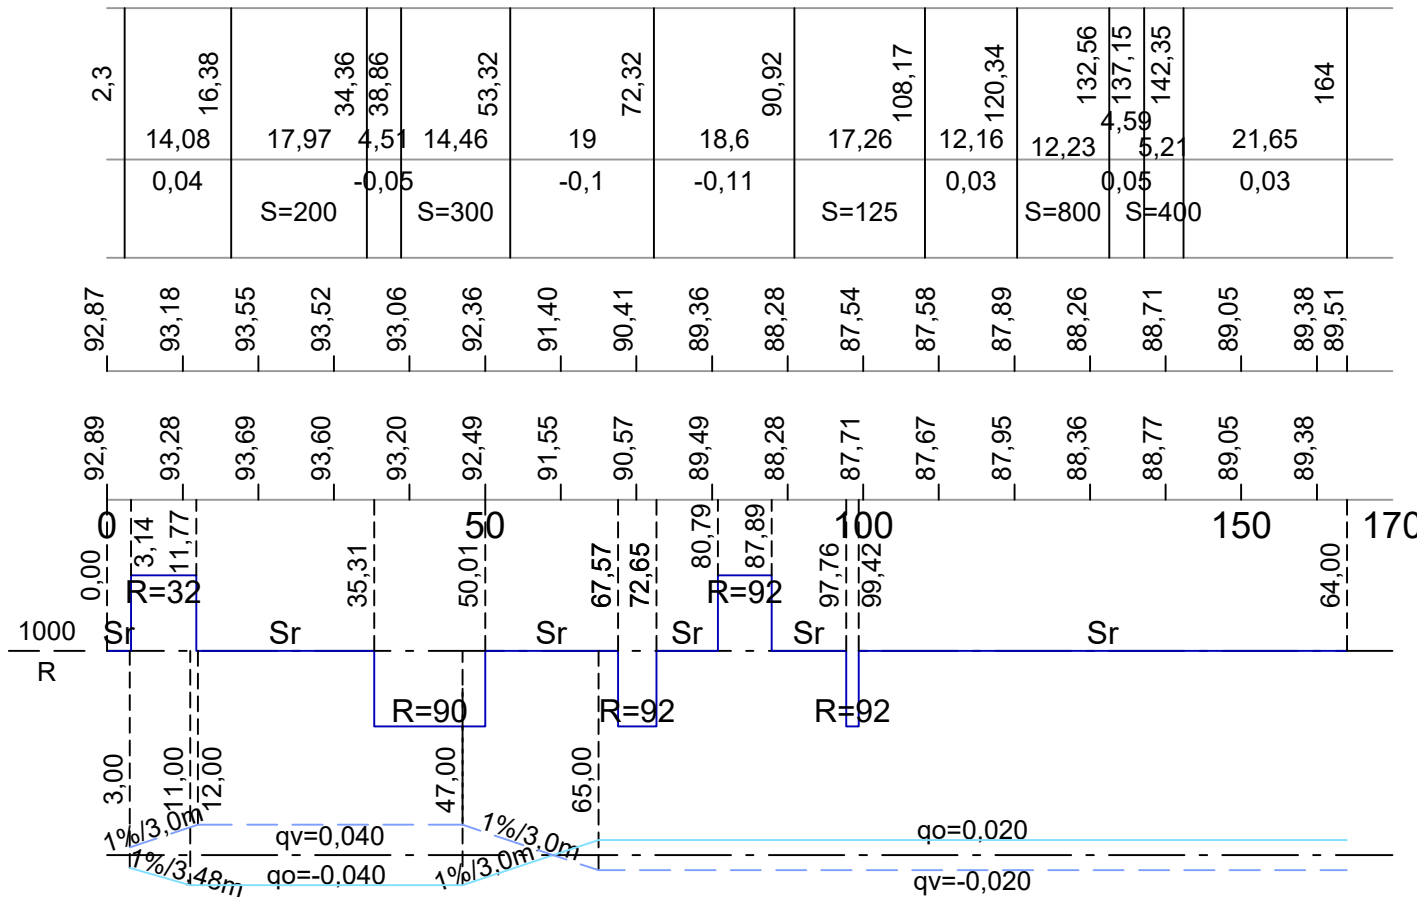


Typpipoikkileikkaus 1:100

Hanhikkitie PL 0-65

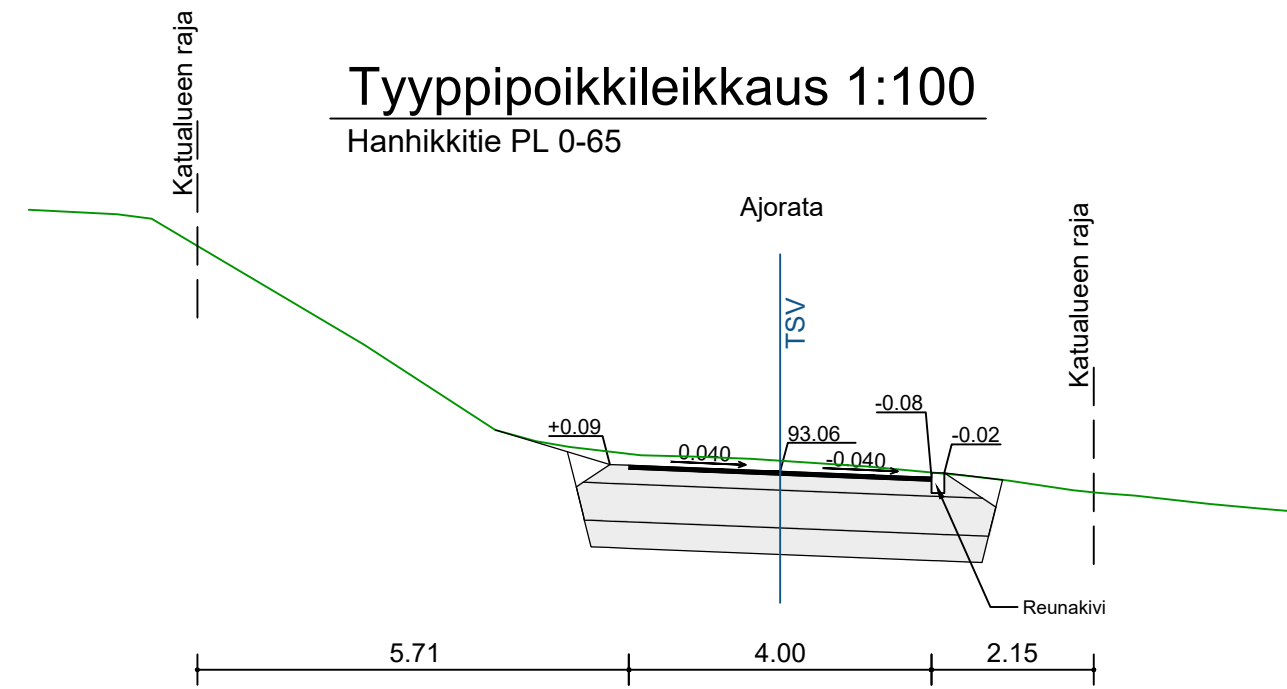

Typpipoikkileikkaus 1:100

Hanhikkitie PL 65-160

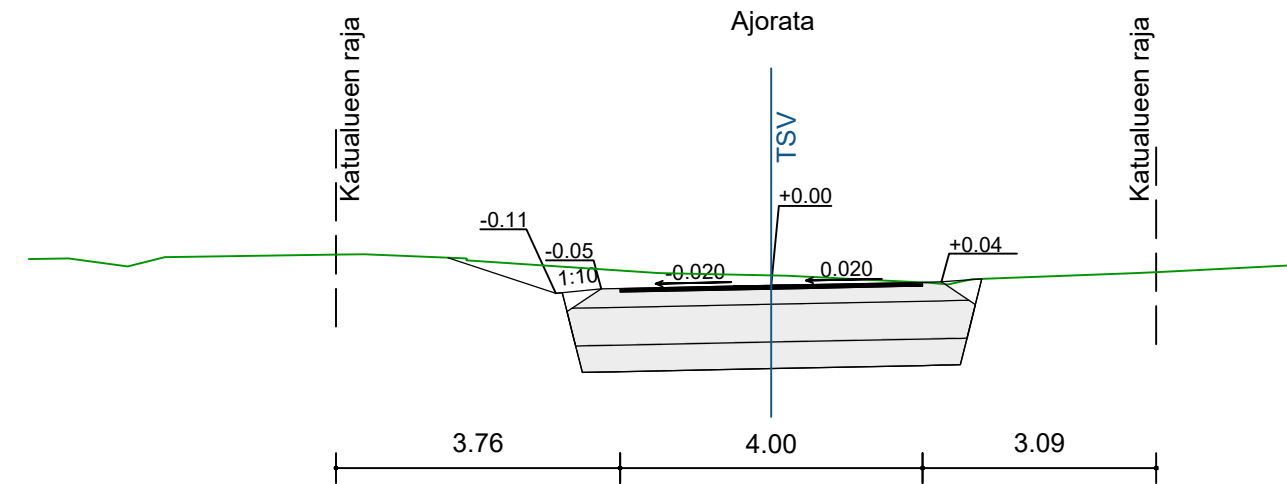

HÄMEENLINNAN KAUPUNKI KAUPUNKIRAKENNEPALVELUT INFRAN SUUNNITTELU	Koordinaatti-/ korkeus- järjestelmä	ETRS-GK25 N2000	
	SUUNN.	4.6.2026	RLa
Hanhikkitie Katusuunnitelma Pituus- ja typpipoikkileikkaus	PIIRT.	4.6.2026	RLa
	TARK.		
MITTAKAAVA 1:500	PIIR. N:o	B-32111	
	VAHV.		
		SÄILYTYS	