
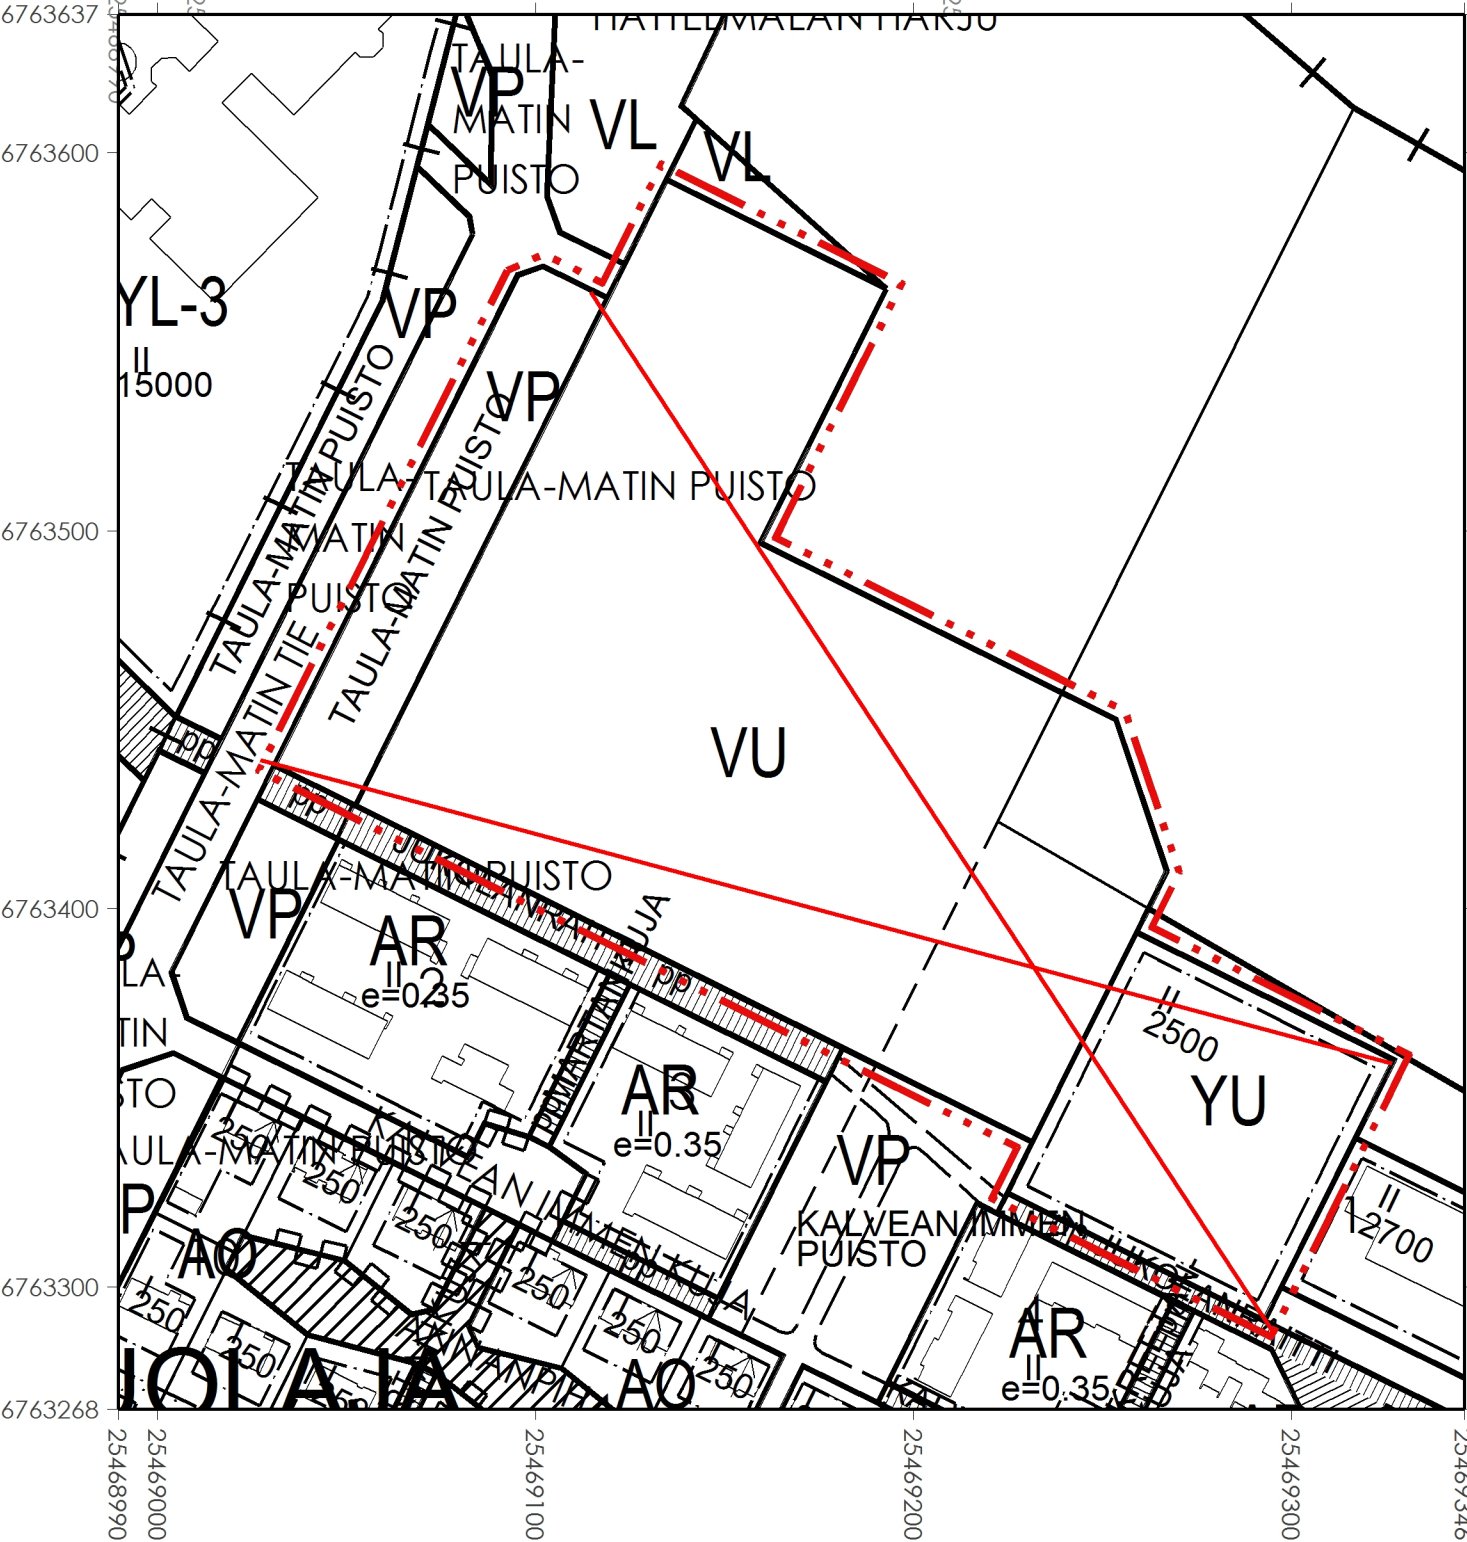


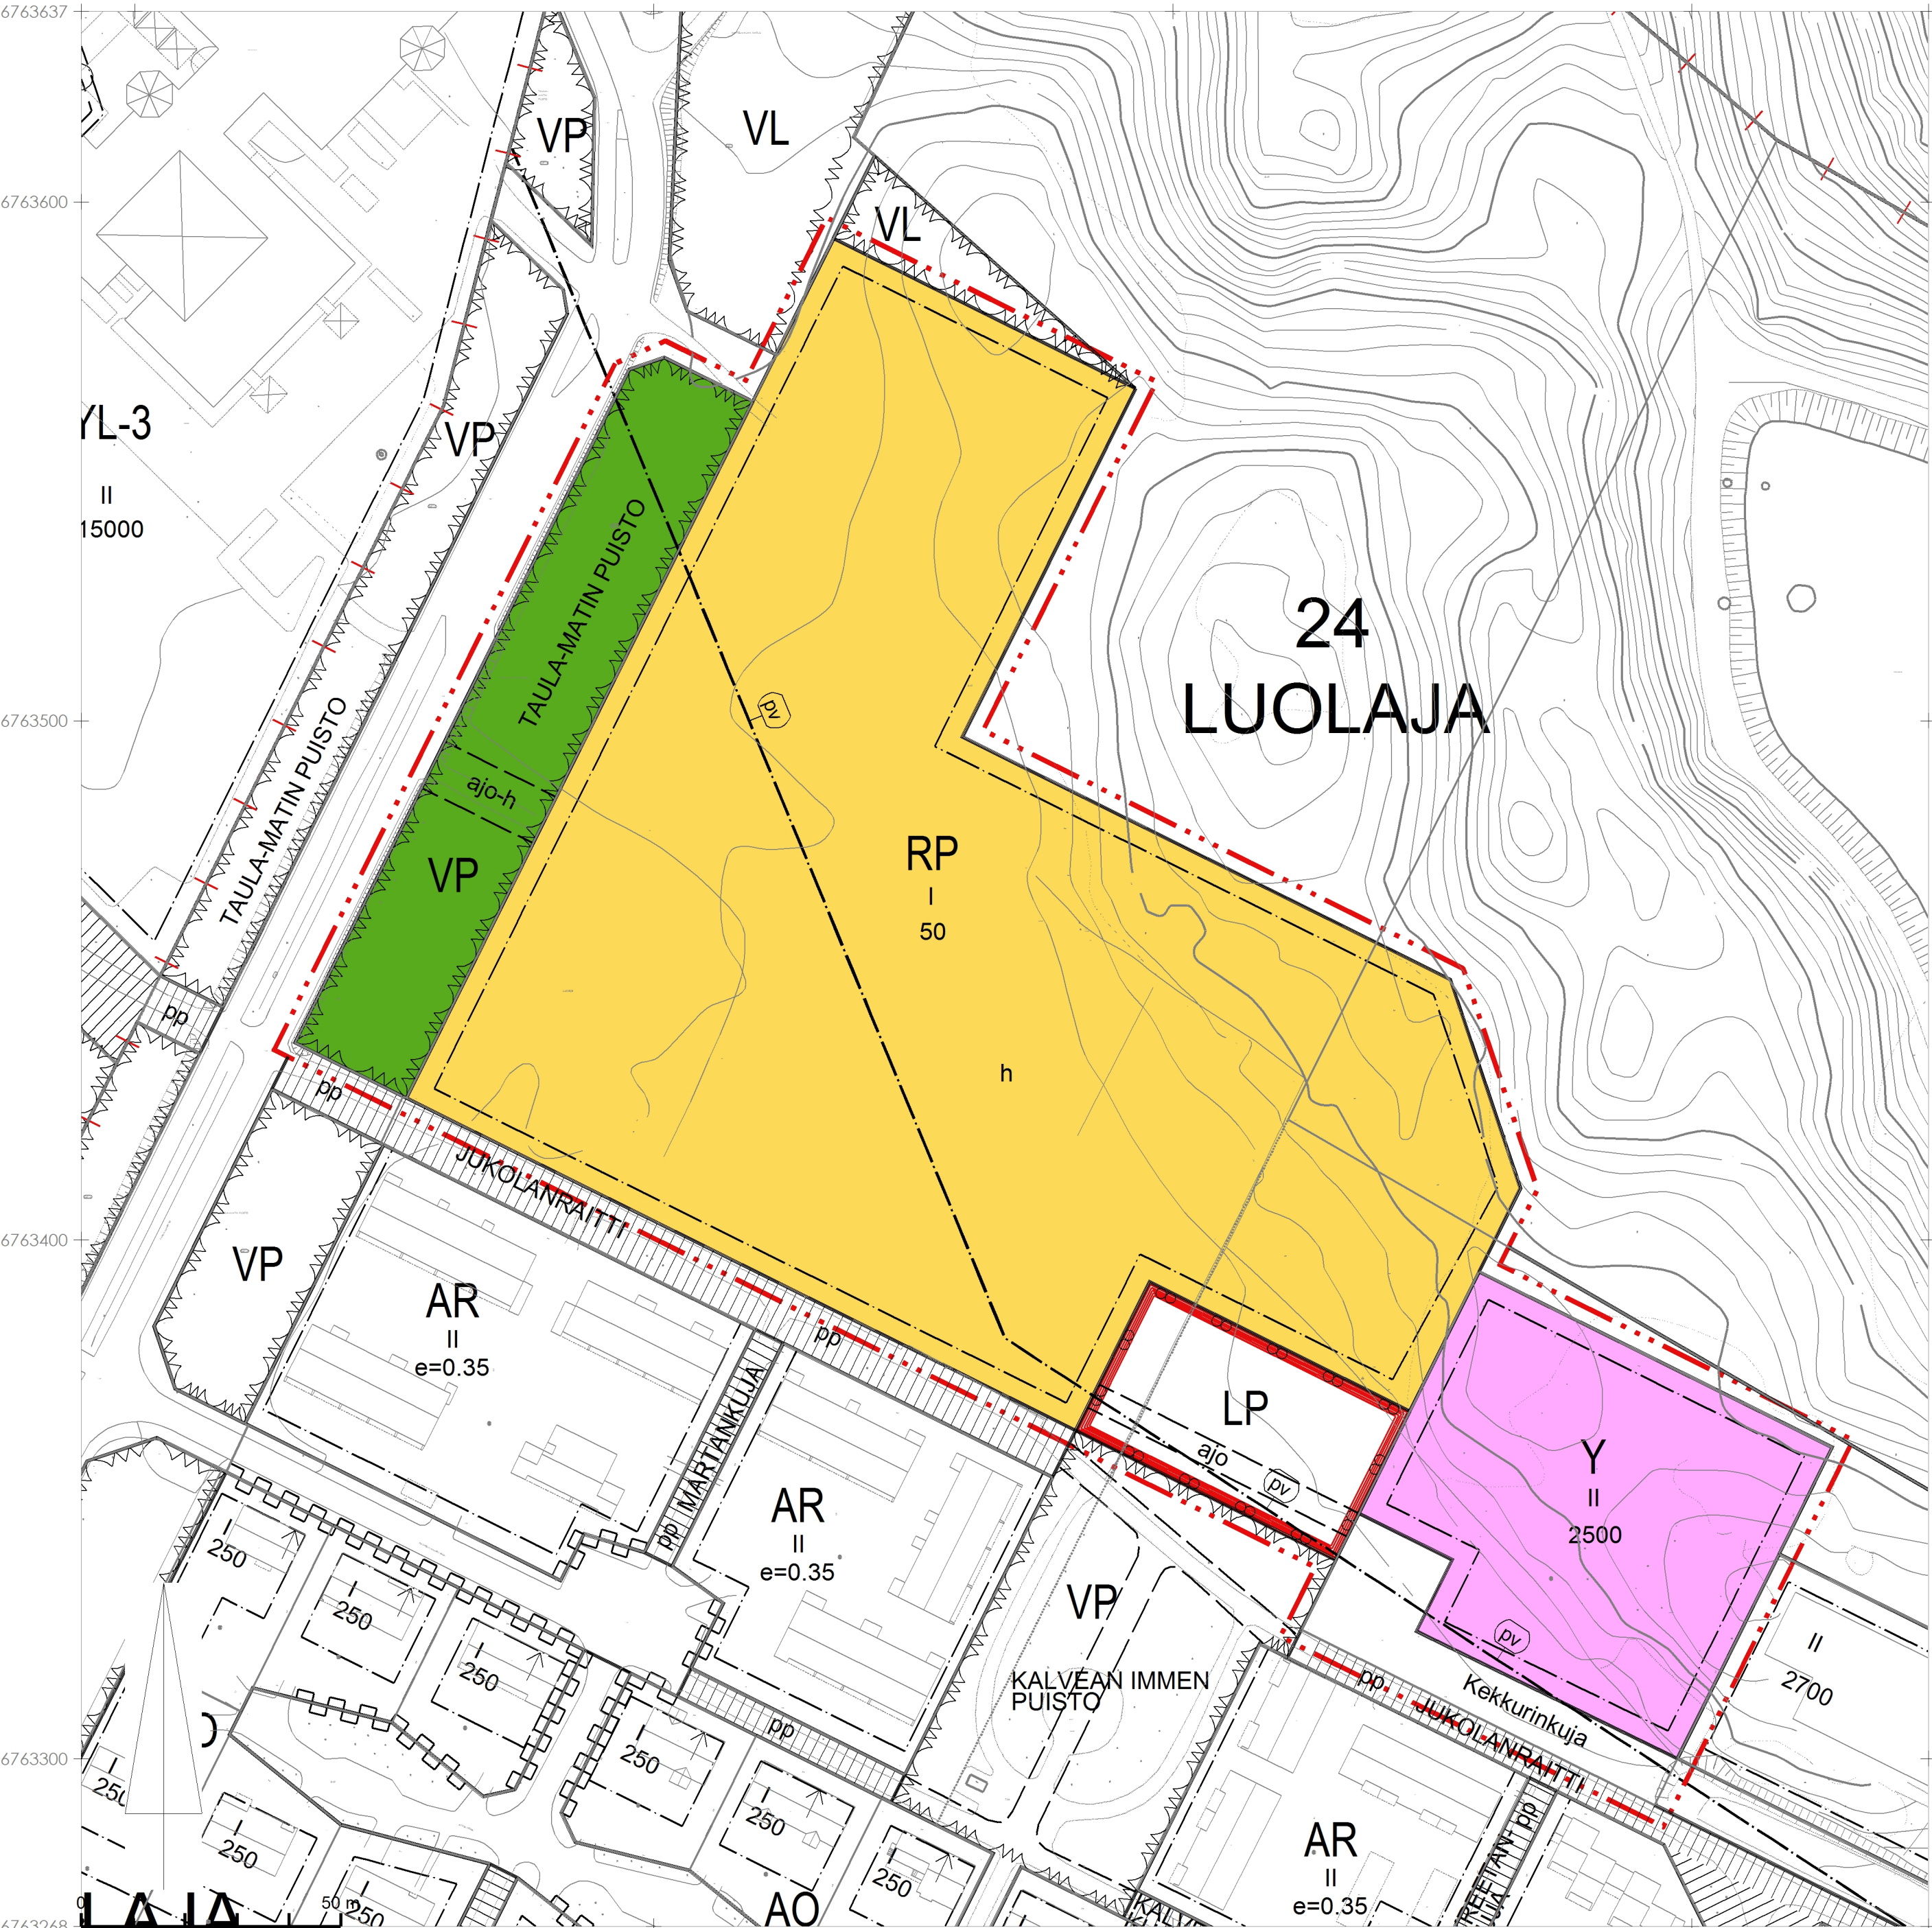

ASEMAKAAVAMERKINNÄT JA -MÄÄRÄYKSET:

- Y Yleisten rakennusten korttelialue.
- VP Puisto.
- RP Siirtolapuutarha-/palstaviljelyalue.
- LP Yleinen pysäköintialue.
- 3m kaava-alueen rajan ulkopuolella oleva viiva.
- Korttelialueen raja.

24 LUOLAJA

- 9 Korttelin numero.
- KEKK Kadun, tien, katuaukion, torin, puiston tai muun yleisen alueen nimi.
- 120 Rakennusoikeus kerrosalaneliömetreinä.
- IV Roomalainen numero osoittaa rakennusten, rakennuksen tai sen osan suurimman sallitun kerrosluvun.

- Rakennusala.
- h Rakennusala, jolle saa sijoittaa huoltorakennuksen.
- ajo Ohjeellinen ajoyhteys.
- ajo-h Ohjeellinen ajoyhteys, jolla huoltoajo on sallittu.
- pv Tärkeä tai vedenhankintaan soveltuva pohjavesialue. Nuoli osoittaa sen puolen, jota merkintä koskee.

YLEISMÄÄRÄYKSIÄ:

SIIRTOLAPUUTARHA- / PALSTAVILJELYALUEELLA (RP)
- Palstaviljelytoimintaan liittyvän huoltorakennuksen tulee julkisivultaan, väriykseltään ja kattomuodoltaan olla ympäristöön sopiva. Huoltorakennuksen tulee olla puurakenteinen.

YLEISTEN RAKENNUSTEN KORTTELUALUEELLA (Y)
- Autopaikkoja tulee varata vähintään 1 ap/100 k-m².
- Polkupyöräpaikkoja tulee varata vähintään 1 pp/100 k-m².
- Hulevesiä tulee viivyttaa ennen eteenpäin johtamista. Viivytyksrakenteiden mitoitustilavuus tulee olla 1 m3 / 100m2 läpäisemätöntä pintaa kohden.

POHJAVESIALUE
- Pohjavesialueella tapahtuvaa rakentamista ja muita toimintoja ohjaa pohjaveden pilaamiskiello (YSL 17 §) ja vesitaloushankkeen yleinen luvanvaraisuus (VL 3:2 §).
- Alueella ei saa vaarantaa pohjaveden laatua tai määrää. Kaikessa alueen suunnittelussa, rakentamisessa ja kunnossapidossa on otettava huomioon pohjaveden suojelu.

KEKKURINKUJA

	HÄMEENLINNAN KAUPUNKI KAUPUNKIRAKENNEPALVELUT KAAVOITUS	N:o 2658
Pohjakartta täyttää alueidenkäyttölain 54a§:n vaatimukset.		Tasokoordinaattijärjestelmä: ETRS-GK25 (EPSG 3879)
KAUPUNGINGEODEETTI ELINA KASTEENPOHJA		Korkeusjärjestelmä: N2000
MAANKÄYTÖN SUUNNITTELUJOHTAJA JARI METTÄLÄ		PVM J. YLHÄINEN
		PIIRI J. YLHÄINEN
		TULLUT VOIMAAN 0