
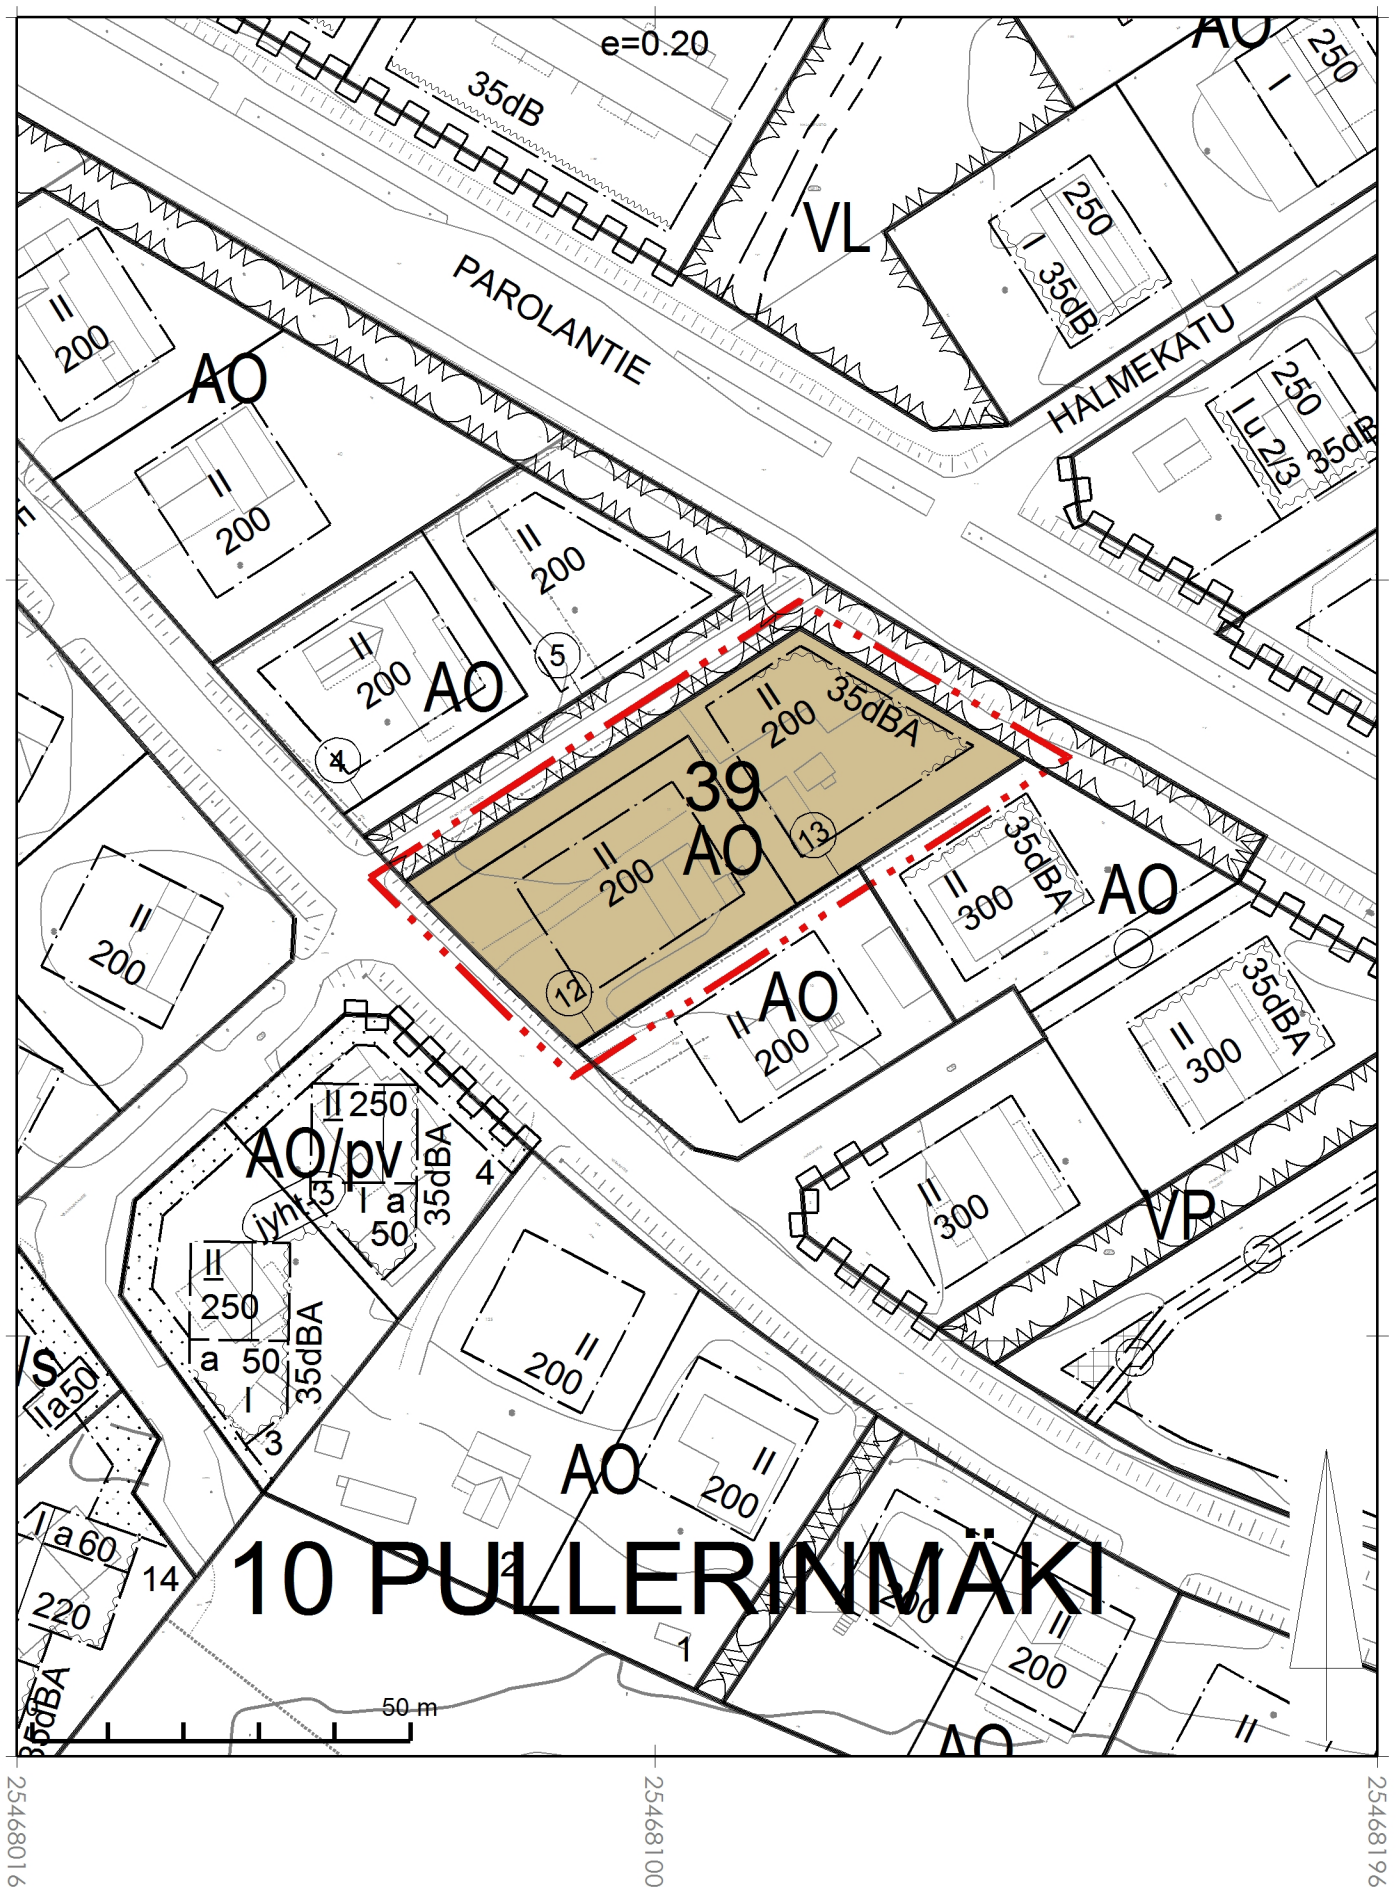


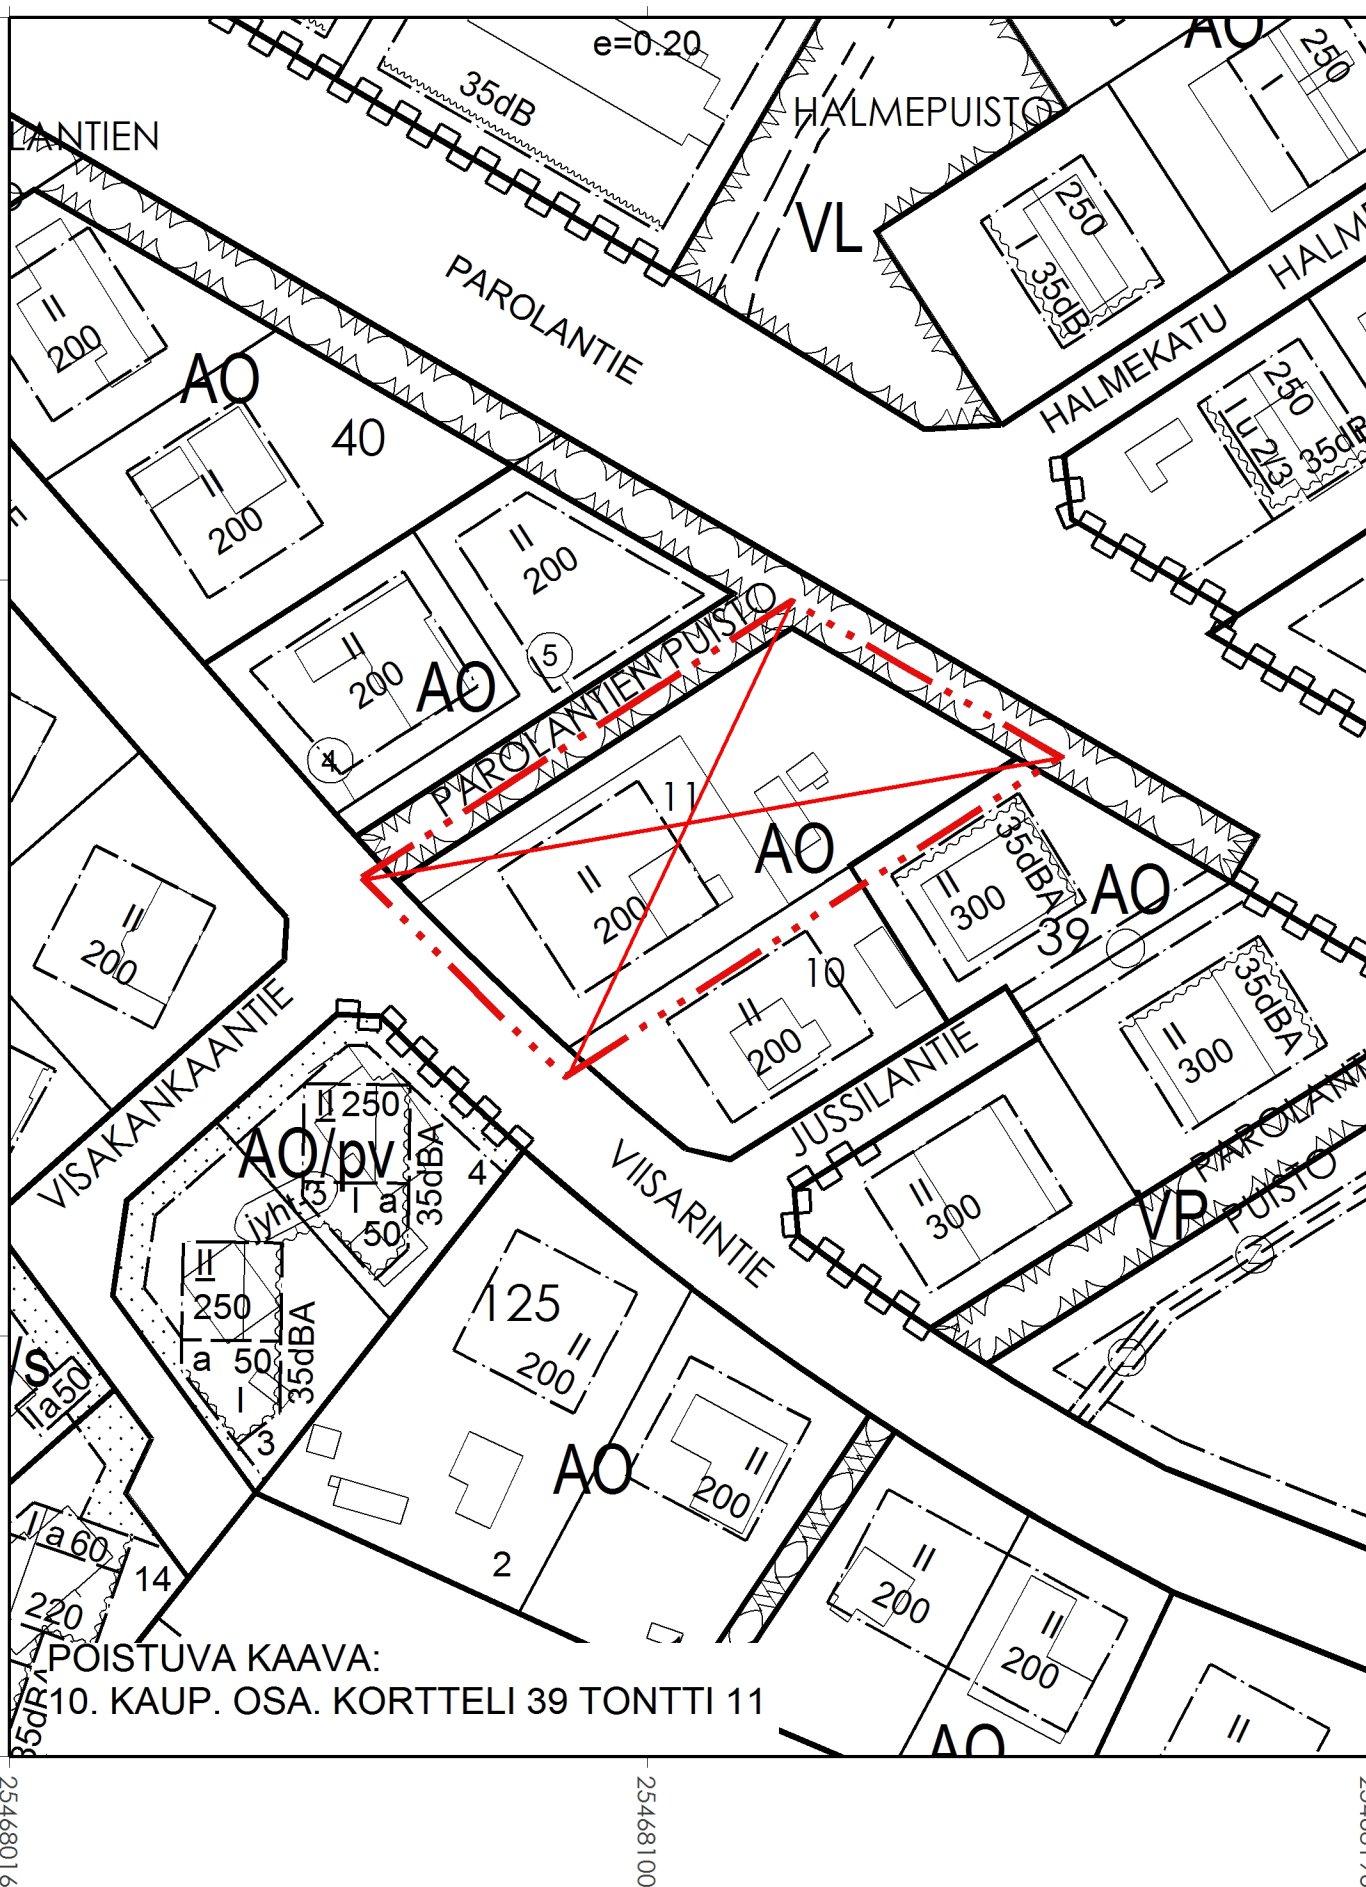

10 PULL

39

39

200

35dBA

ASEMAKAAVAMERKINNÄT JA MÄÄRÄYKSET:

Erillispientalojen korttelialue.

3m kaava-alueen rajan ulkopuolella oleva viiva.

Korttelialueen raja.

Sitovan tonttijaon mukaisen tontin raja ja numero.

Kaupunginosan numero ja nimi.

Korttelin numero.

Rakennusoikeus kerrosalaneliömetreinä.

Roomalainen numero osoittaa rakennusten, rakennuksen tai sen osan suurimman sallitun kerrosluvun.

Rakennusala.

Merkintä osoittaa rakennusalan sen sivun, jonka puoleisten rakennuksen ulkoseinien sekä ikkunoiden ja muiden rakenteiden ääneneristävyyden liikennemelua vastaan on oltava vähintään 35dBA.

YLEISMÄÄRÄYKSIÄ:

Tonttien rakentaminen on suunniteltava siten, että sisäpihalle muodostuu liikennemelulta suojassa oleva oleskelualue.

Autopaikkoja varattava 2 ap / tontti.

Jos autosuojaan ajetaan suoraan kadulta, on suojan ja tontin rajan väliin jätettävä 6 m vapaata tilaa.

Tonteilla on varattava leikkiin ja asukkaiden oleskeluun sopivaa yhtenäistä aluetta vähintään 20 % asuinhuoneistojen yhteenlasketusta kerrosalasta.

Ensisijaisesti tontin läpäisemättömiltä pinnoilta valuvat hulevedet käsitellään ja hyödynnetään tontilla. Toissijaisesti hulevedet tulee viivyttaa kiinteistöllä. Viivytysrakenteiden mitoitusilavuus tulee olla $1 \text{ m}^3 / 100 \text{ m}^2$ vettä läpäisemättömtä pinta-alaa kohden. Toissijaisesti tontin läpäisemättömiltä pinnoilta valuvat hulevedet tulee viivyttaa kiinteistöllä. Lämpökaivoilla, lämmönkeruuputkistoilla tai imeyttämällä ei saa aiheuttaa haittaa pohjaveden laadulle.

Kaava-alue sijoittuu tärkeälle tai veden hankintaan soveltuvalle pohjavesialueelle, minkä vuoksi alueella tulee kiinnittää erityistä huomiota pohjavesien suojelemiseen eikä sinne tule sijoittaa pohjaveden puhtautta vaarantavaa toimintaa.

Rakennettaessa tonttien tieliittymiä on huolehdittava, ettei Viisarintien Hämeen Härkätien historiallista tielinjaa mukaileva linjaus muutu. Hämeen Härkätie on osa valtakunnallisesti merkittävää rakennettua kulttuuriympäristöä (RKY-alue).

ASEMAKAAVASSA HYVÄKSYTÄÄN SITOVA
TONTTIJAKO TONTEILLE 12 JA 13.

ASEMAKAAVAN MUUTOS:

10. KAUP. OSA. KORTTELI 39 TONTIT 12 JA 13

VIISARINTIE 20

		HÄMEENLINNAN KAUPUNKI KAUPUNKIRAKENNEPALVELUT KAAVOITUS		N:O 2651
Pohjakartta täyttää alueidenkäyttölain 54a§:n vaatimukset.		Tasokoordinaattijärjestelmä: ETRS-GK25 (EPSG 3879)		
		Korkeusjärjestelmä: N2000		
KAUPUNGINGEODEETTI ELINA KASTEENPOHJA		PVM 25.8.2026	SUUN. LJ	
MAANKÄYTÖN SUUNNITTELUJOHTAJA JARI METTÄLÄ		HYV.	PIIRT. LJ	
		TULLUT VOIMAAN	SUHDE 1000	