


VIHTAVUORENTIE

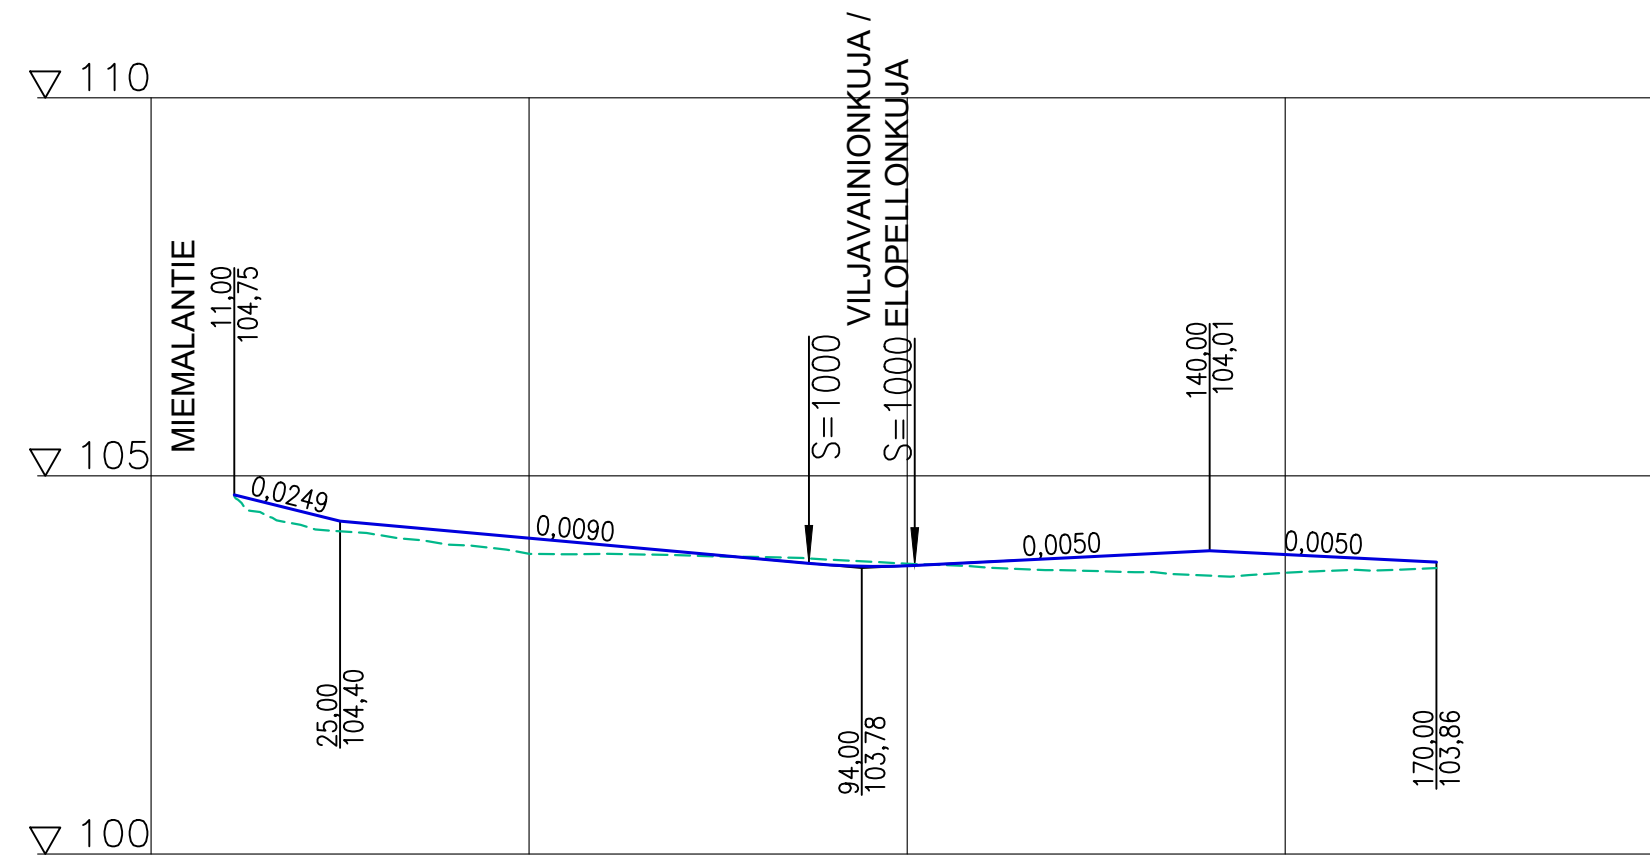


The drawing shows a cross-section of a road with the following data points and dimensions:

Parameter	Value
Kaltevuus / pyöristyssäde	11, 25
Tasausviivan korkeus	104,75, 104,53, 104,36, 104,27, 104,18, 104,09, 104,00, 103,91, 103,82, 103,81, 103,86, 103,91, 103,96, 104,01, 103,96, 103,91, 103,86
Maanpinnan korkeus	104,35, 104,22, 104,08, 103,97, 103,97, 103,95, 103,93, 103,89, 103,84, 103,80, 103,75, 103,73, 103,68, 103,72, 103,76, 103,78
Kaarevuus	1000/R
Ajoradan sivukaltevuus	1% / 3,89m, 1% / 5,83m, qo = -0,030, qv = -0,030

TYYPPIPOIKKILEIKKAUS 1:100

PL 60

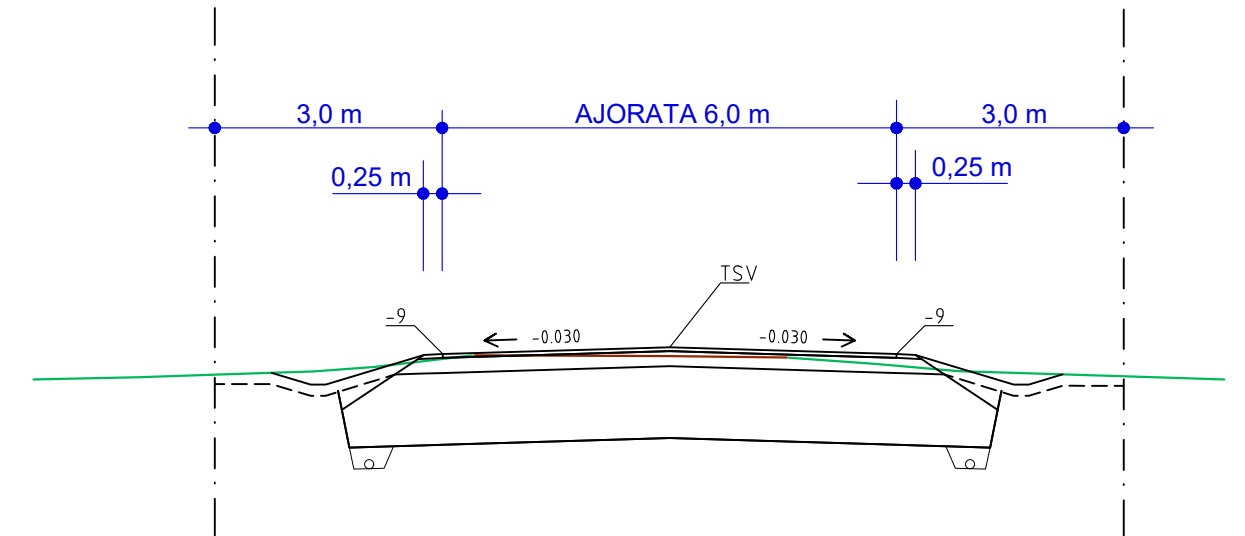

		HÄMEENLINNAN KAUPUNKI KAUPUNKIRAKENNEPALVELUT INFRAN SUUNNITTELU		Koordinaatti-/ korkeus- järjestelmä	ETRS GK25 N2000
21. kaup.osa; MIEMALA				SUUNN.	19.2026 MM
VIHTAVUORENTIE väli Miemalantie - Talvimäentie				PIIRT.	19.2026 MM
				TARK.	
				HYV.	19.2026 JS
Katusuunnitelma				VAHV.	
Pituusleikkaus ja tyyppipoikkileikkaus					
MITTAKAAVA 1:1000/1:100 ja 1:100		PIIR. N:o B-2126		SÄILYTYS - - -	