


ELOPELLONKUJA

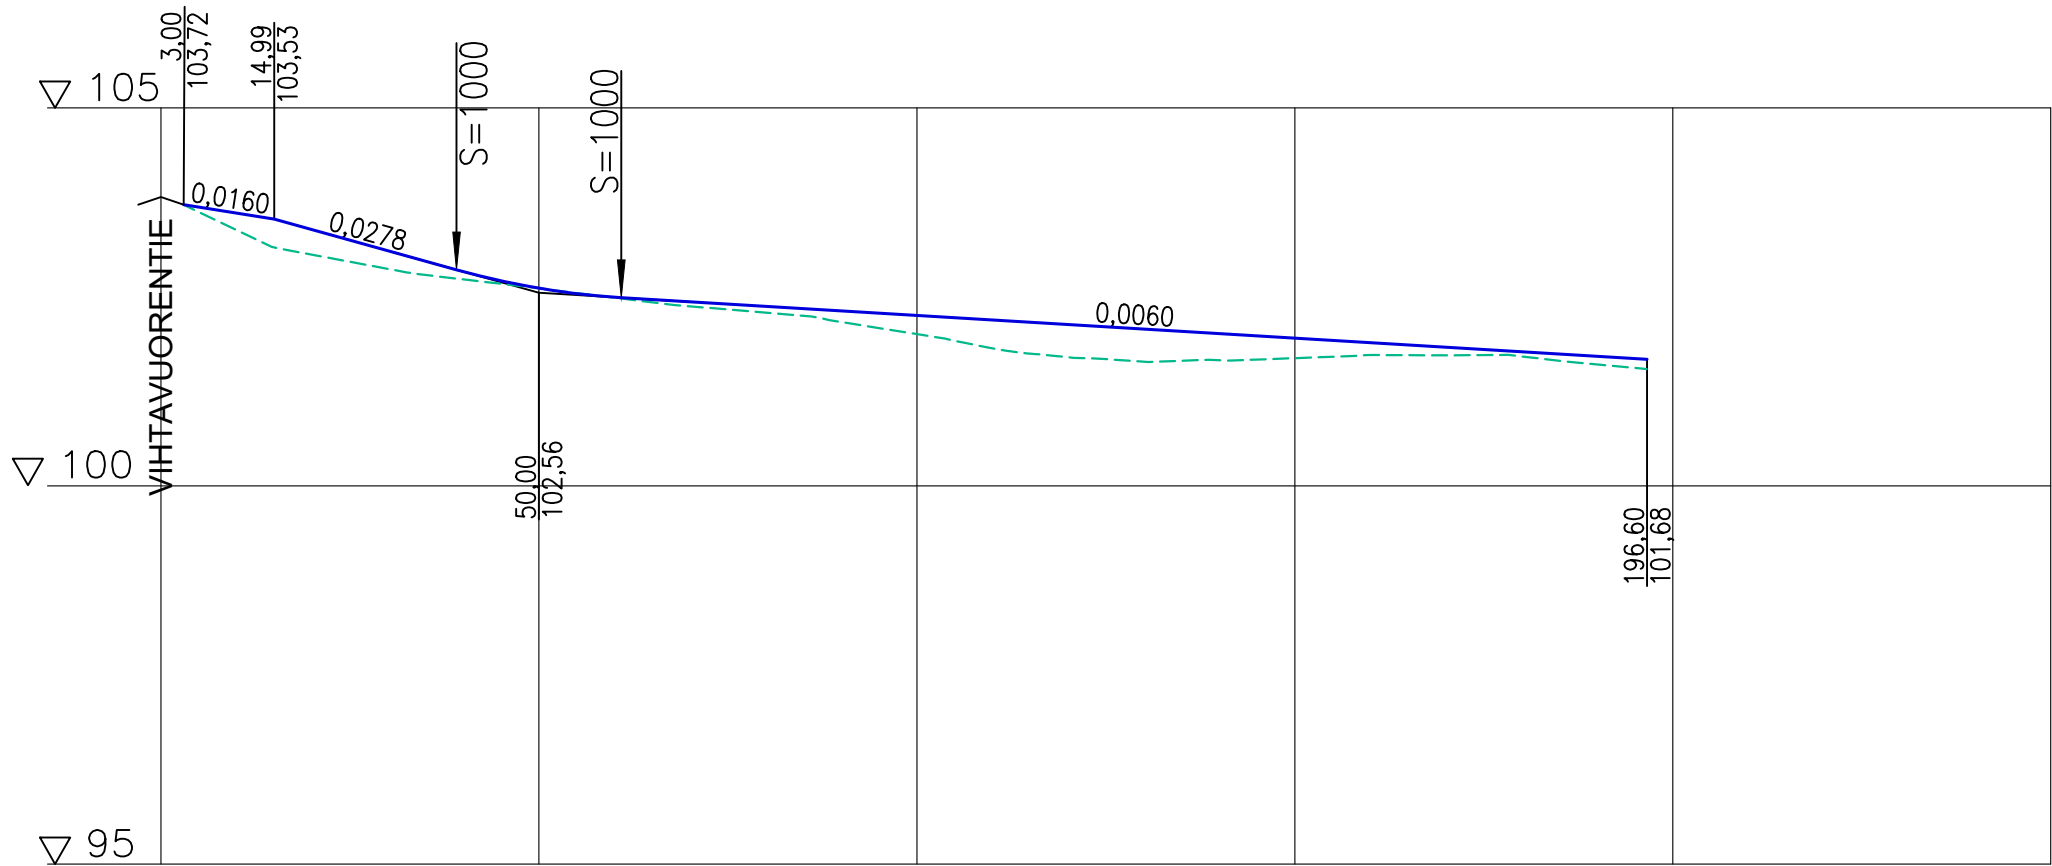

Päällysrakenne
Putkien perustamistapa

Matka


Kaltevuus / pyöristyssäde

Tasausviivan korkeus


Maanpinnan korkeus

Kaarevuus

Ajoradan sivukaltevuus

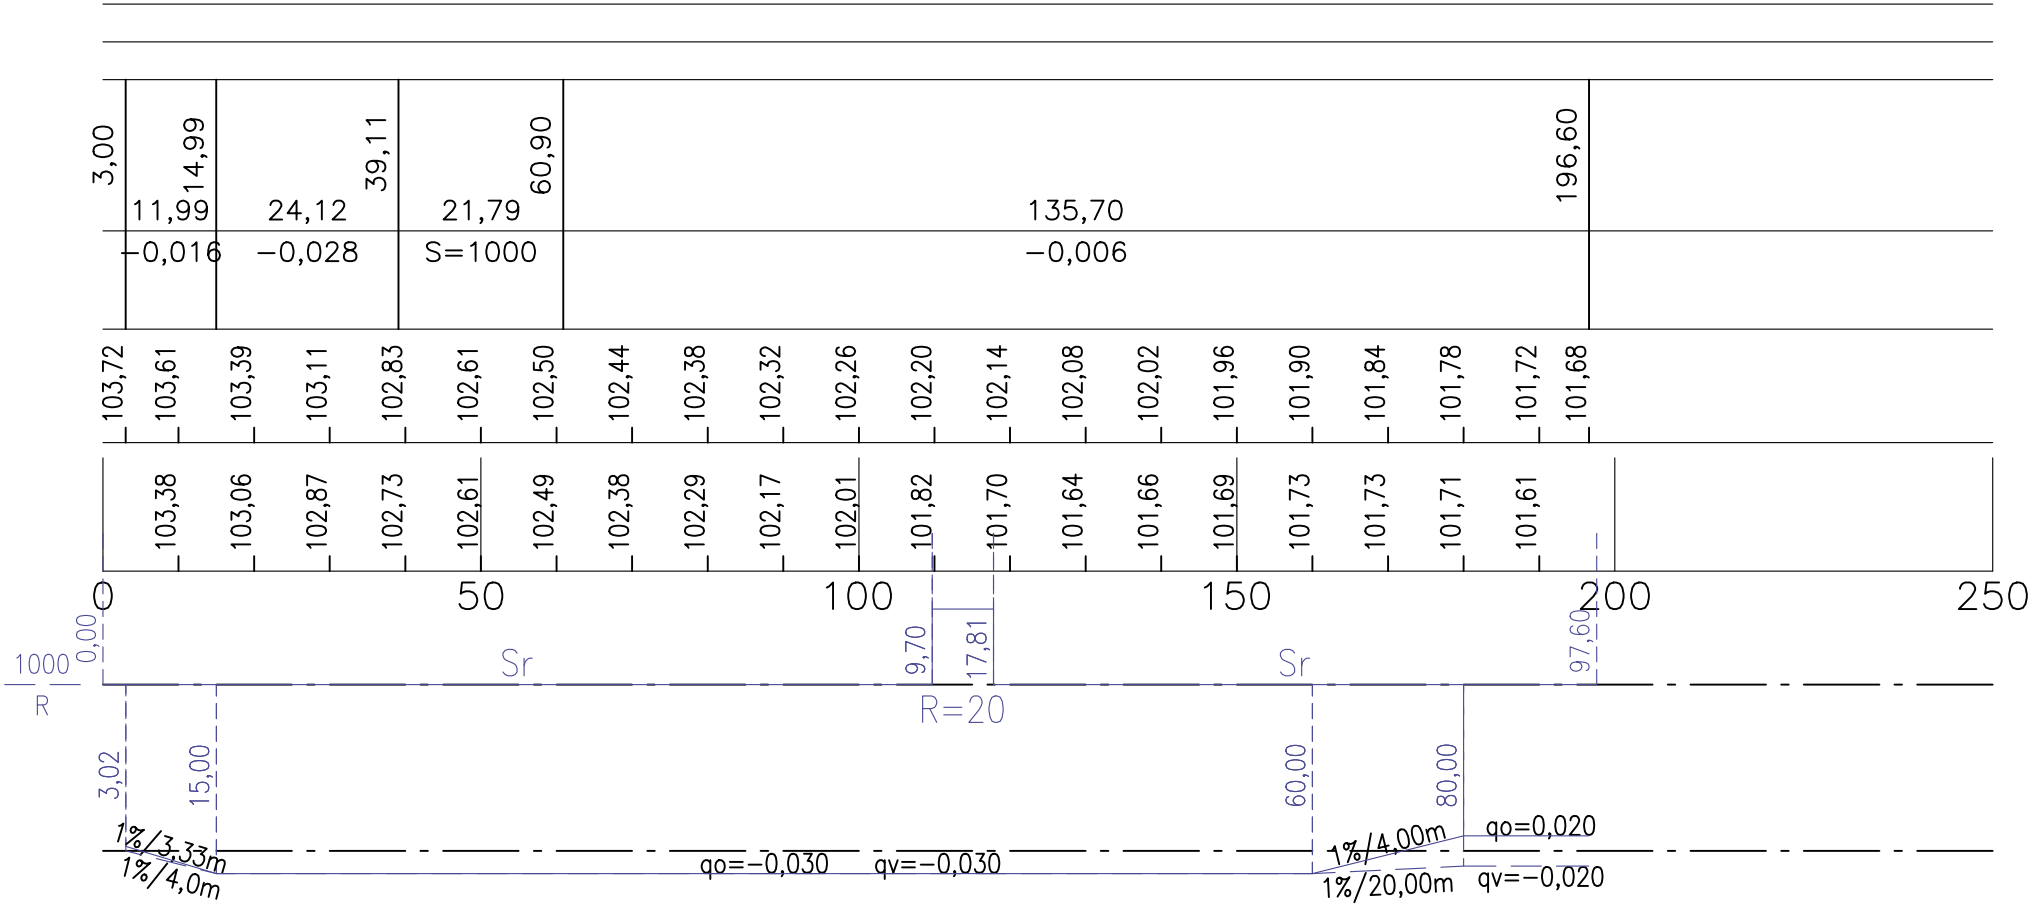

TYYPPIPOIKKILEIKKAUS 1:100
PL 70

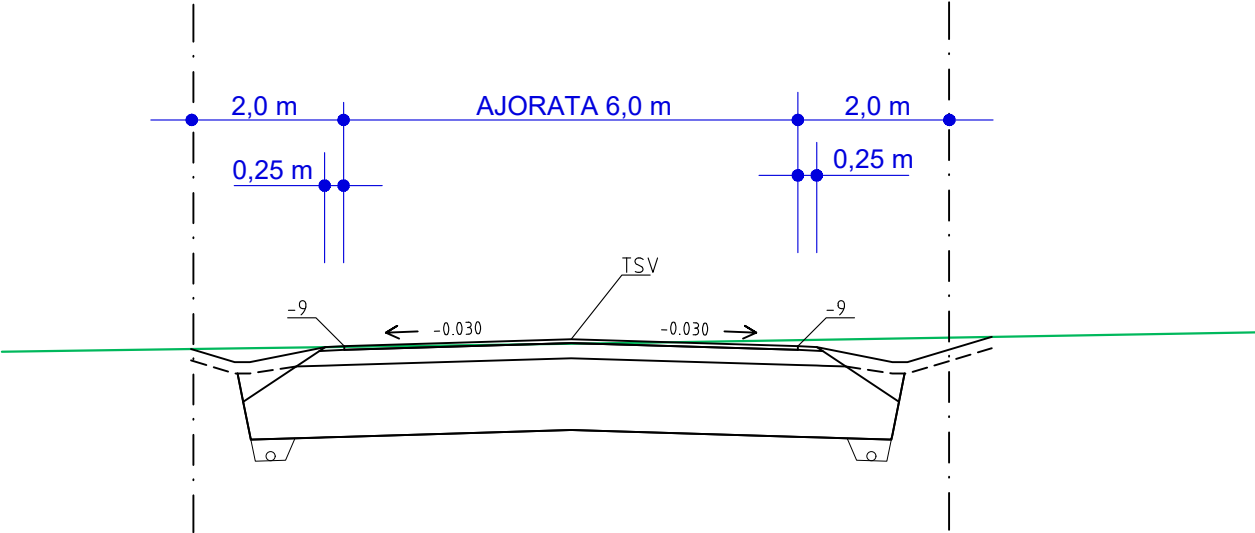

	HÄMEENLINNAN KAUPUNKI KAUPUNKIRAKENNEPALVELUT INFRAN SUUNNITTELU		Koordinaatti-/korkeusjärjestelmä	ETRS GK25 N2000
	21. kaup.osa; MIEMALA		SUUNN.	19.2026
	ELOPELLONKUJA		PIIRT.	19.2026
			TARK.	
Katusuunnitelma			HYV.	19.2026
Pituusleikkaus ja tyyppipoikkileikkaus			VAHV.	
MITTAKAAVA 1:1000/1:100 ja 1:100		PIIR. N:o B-2128	SÄILYTYS - - -	