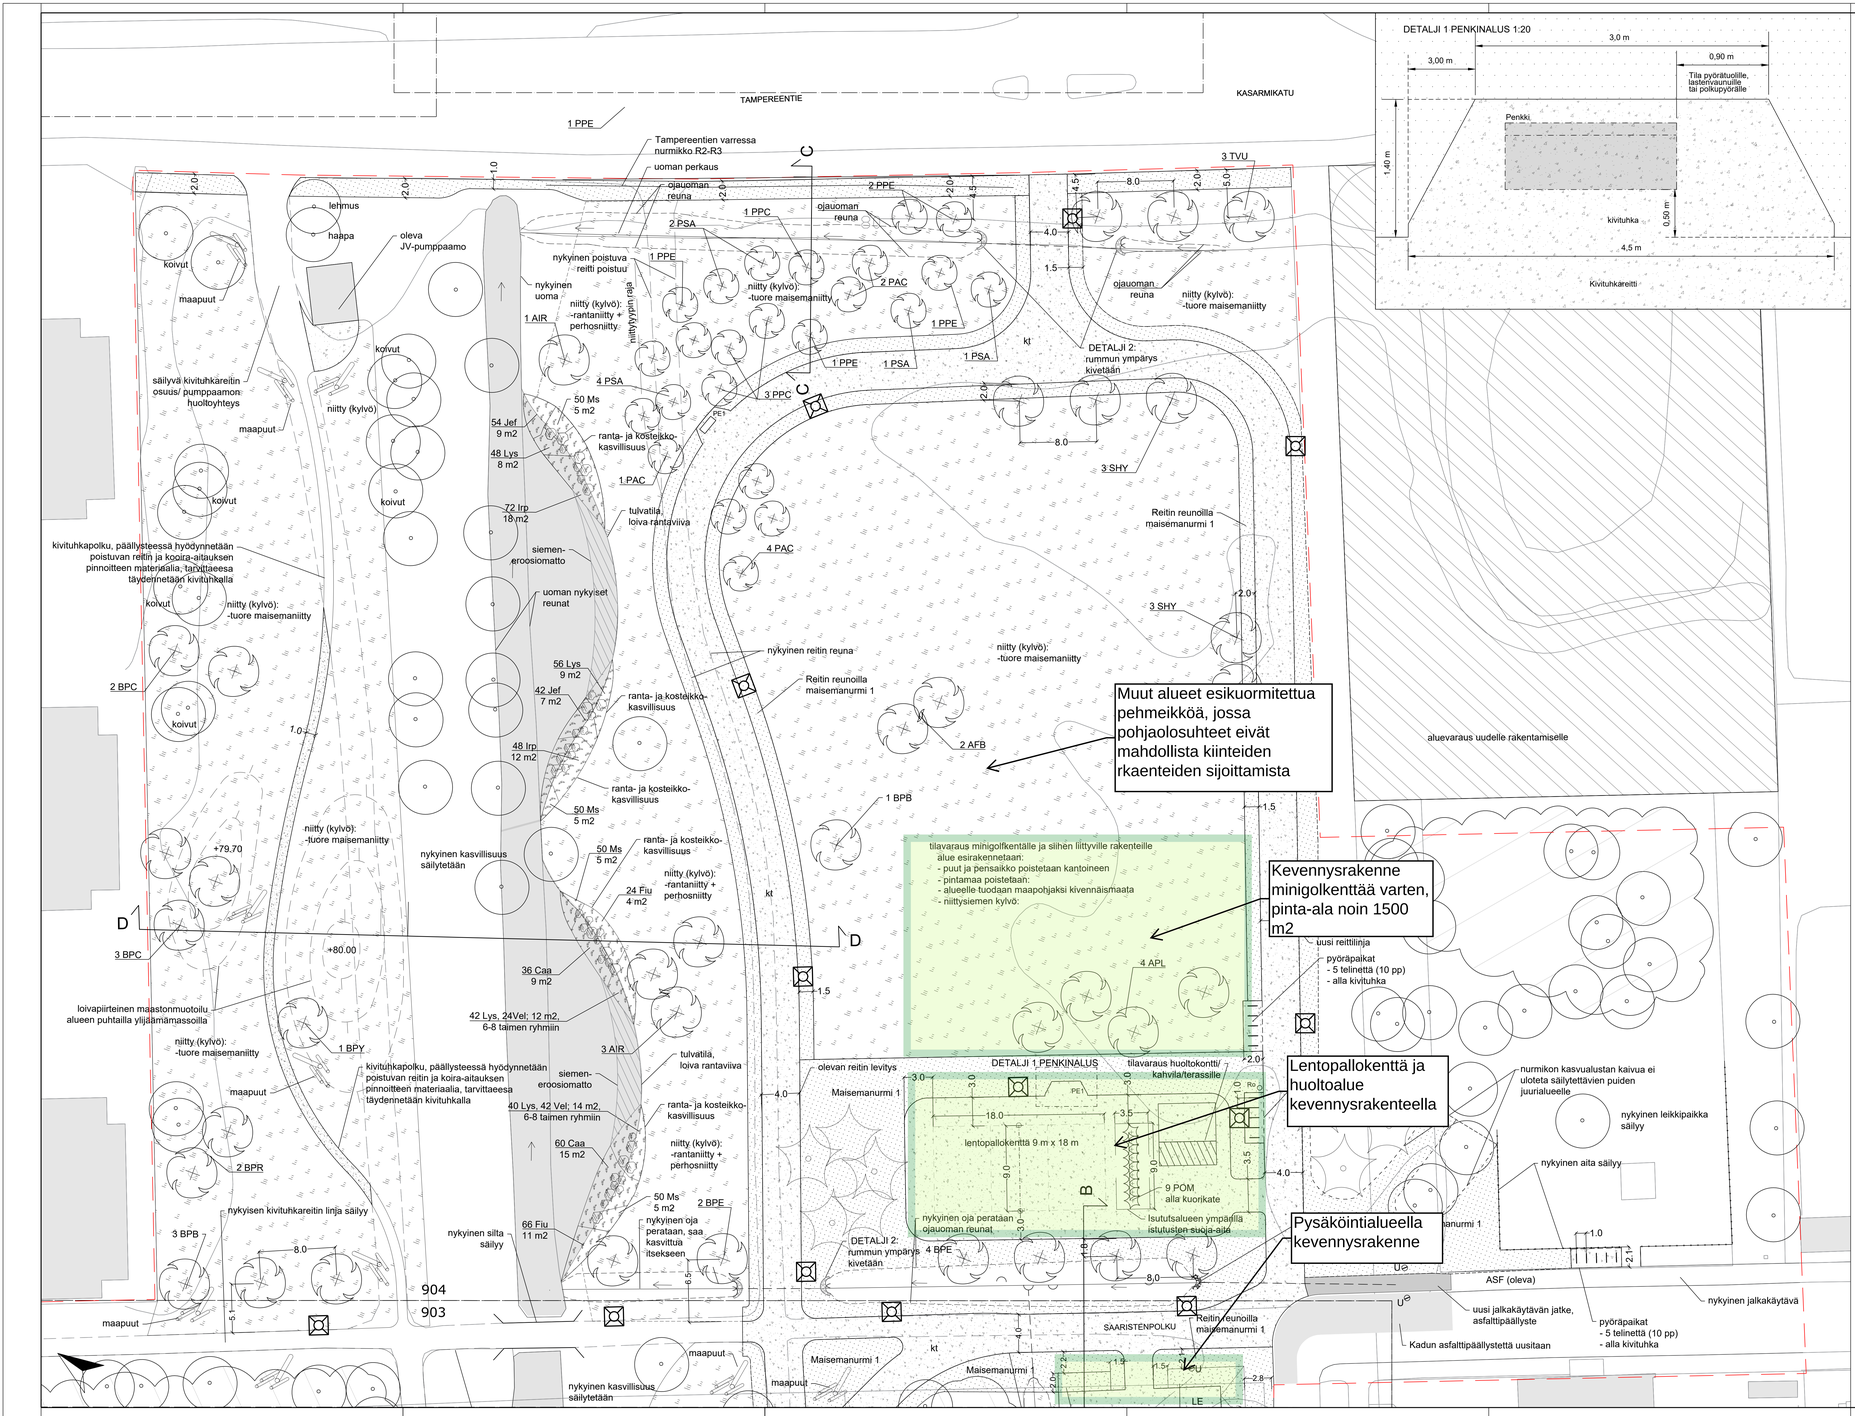


MERKINTÖJEN SELITYS

- Suunnittelualueen raja
- 908 Suunnitelmakartta ja piirustusnumero

SÄILYTETTÄVÄ / KUNNOSTETTAVA KASVILLISUUS

- Nykyinen mitattu lehti-/havupuu
 - HUOM! Säilytettävien puiden juurialueella ei kaiveta
- Nykyinen metsäalue

ISTUTETTAVA KASVILLISUUS

- Istutettava iso/pieni lehtipuu
- Nurmikko R2-R3 (216 m²)
- Maisemanurmi 1 (1 803 m²)
- Niitty, esim. Suomen Niittysiemen Oy: tuore maisemaniitty (7258m2), rantaniitty + perhosniitty (1208 m²)
- Kosteikkokasvillisuus
- Siemeneroosiomatto (70 m²)

PÄÄLLYSTEET JA KUIVATUS

- Tulva-allas, virtausnuoli
- kt Nykyinen / uusi kivituhka #0/6, (1780 m²)
- Maastonmuotoilu, ks. tasaussuunnitelma 7879/ 040
- U Uusi kaivo
- Kenttäkiveys, rumpujen ympärykset (5 m2)
- Maakivet, halkaisija n. 400- 900 mm (n. 41 kpl)

KALUSTEET JA VARUSTEET

- Ro Roska-astia, malli Lehtovuori City 100 l tuhkakupilla, maavarainen, runko jauhepolttomaalattua alumiinia, väri RAL7024 graphite grey (1kpl)
- Pe1 Penkki, Abau design Aitta, leveys 2,5m (2 kpl) (alla kivituhka)
- Pyöräteline, malli Lappset Svallet 15 telinettä (30 paikkaa), kiinteä asennus, alla kivituhka
- Lentopallotolpat, PIRESMAnet Rantalentopallotolpat Goliath
- Istutusten teräksinen suoja-aita, korkeus 400mm, Malli Haveno, korkeus 400mm, väri RAL 7024 grafiitinharmaa (yhteensä 25 jm)
- Uusi valaisin, valaistus ja sähköt erillisen suunnitelman mukaan nykyiset valaisimet puretaan
 - valaisinpylväiden ympärille 200mm leveä kivituhkakaulus
- Maapuu, sijoituspaikat kartalla ohjeellisia

KUNNOSSAPITOLUOKAT: leikkipaikka, lentopallokenttä ja pääreitit lähiympäristöineen R2 (toimintaveralue) niittyalueet A3 (maisemaniitty)


KASVILLISUUSLUETTELO

PUUT		Taimikoko	Taimia (kpl)
AFB	hurmevaahtera *Acer 'Faassen's Black'*	14-16	2
APL	metsävaahtera *Acer platanoides*	14-16	4
AIR	punaharmaaleppä *Alnus incana 'Rubra'*	10-12	4
BPE	rauduskoivu *Betula pendula*	14-16	6
BPB	pirkkalankoivu *Betula pendula f. bircalensis*	14-16	4
BPC	visakoivu *Betula pendula var. carelica*	200-250	5
BPY	kyynelkoivu *Betula pendula 'Youngii'*	250-300	1
BPR	punakoivu *Betula pubescens f. rubra*	12-14	2
PAC	koristekirsikka 'Accolade' *Prunus 'Accolade'*	8-10	7
PSA	rusokirsikka *Prunus sargentii*	10-12	8
PPE	pilvikirsikka *Prunus pensylvanica*	10-12	5
PPC	purppuratuomi *Prunus padus 'Colorata'*	10-12	4
SHY	suomenpihlaja *Sorbus hybrida*	10-12	6
TVU	puistolehmus *Tilia x vulgaris*	18-20 katupuu	3
POM	serbiankuusi *Picea omorika*	150-175	9


RANTA- JA KOSTEIKKOKASVIT		Taimi-tyyppi	Istutustiheys (m) (kpl/m2)	Istutus-alue (m2)	Taimia (kpl)
Caa	viiltosara *Carex acuta*	pottitaimi	0,5 x 0,5 4	24	96
Fiu	niittymesiangervo *Filipendula ulmaria*	pottitaimi	0,4 x 0,4 6	11	66
Irp	keltakurjenmiekka *Iris pseudacorus*	pottitaimi	0,5 x 0,5 4	25	100
Jef	röyhyvihvilä *Juncus effusus*	pottitaimi	0,4 x 0,4 6	21	126
Lys	pohjanrantakukka *Lythrum salicaria*	pottitaimi	0,4 x 0,4 6	26	156
Vel	rantatädyke *Veronica longifolia*	pottitaimi	0,4 x 0,4 6	11	66

KYLVÖ		Istutustiheys (m2)	Istutus-alue (m2)	Pussien määrä
Ms	luhtalemmikki *Myosotis scorpioides*	1 siemenpussi/ m2	20	20

DETALJI 2, RUMMUNPAAN KIVEYS 1:20

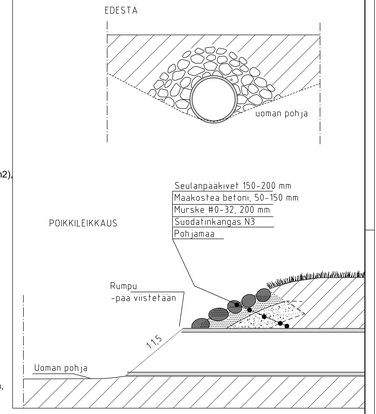

HUOM! Tampereentien alittava Karnaalinojan rumpu uusitaan. Rummun päiden viimeistely esitetään katsuunnitelmassa tehtäväksi kuten puistosuunnitelmien detaljissa.

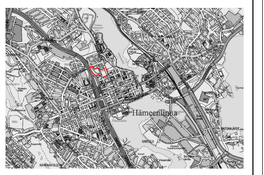

Tunnus Lukumäärä — Muuttanut Päiväys

Suunnitelmassa on käytetty ETRS-GK25/N2000 taso- ja korkeuskoordinaatistoa

Yhdyskunnan palvelualue

Rakennuskohde: Karnaalinpuisto
Piirustuksen sisältö: Rakennussuunnitelma; Asemapiirustus, itä/toiminta-alue
Mittakaava: 1:200 1:20

FCG Finnish Consulting Group Oy, Osmontie 34, 00600, Helsinki, Puh. 0104090, www.fcg.fi

Suunnitteluala ja työnumero: MAS P48720
Muutos / Tiedosto

Päiväys 21.2.2025
Pääsuunn. Taina Tuominen
Suunn./Piirt. H.L., E.A., M.L.
Tarkastaja Heidi Burjam
Yhteyshenkilö Taina Tuominen

HÄMEENLINNAN KAUPUNKI
KAUPUNKIRAKENNEPALVELUT
INFRAN SUUNNITTELU

Koordinaatti-/korkeus-järjestelmä: ETRS GK25 N2000

kaup.osa: Keskusta
Karnaalinpuisto

SUUNN.
PIIRT.
TARK.
HYV.
VAHV.

MITTAKAAVA 1:200,1:20
PIIR. No V-0136
SÄILYTYS