


X = 6766050

X = 6766050

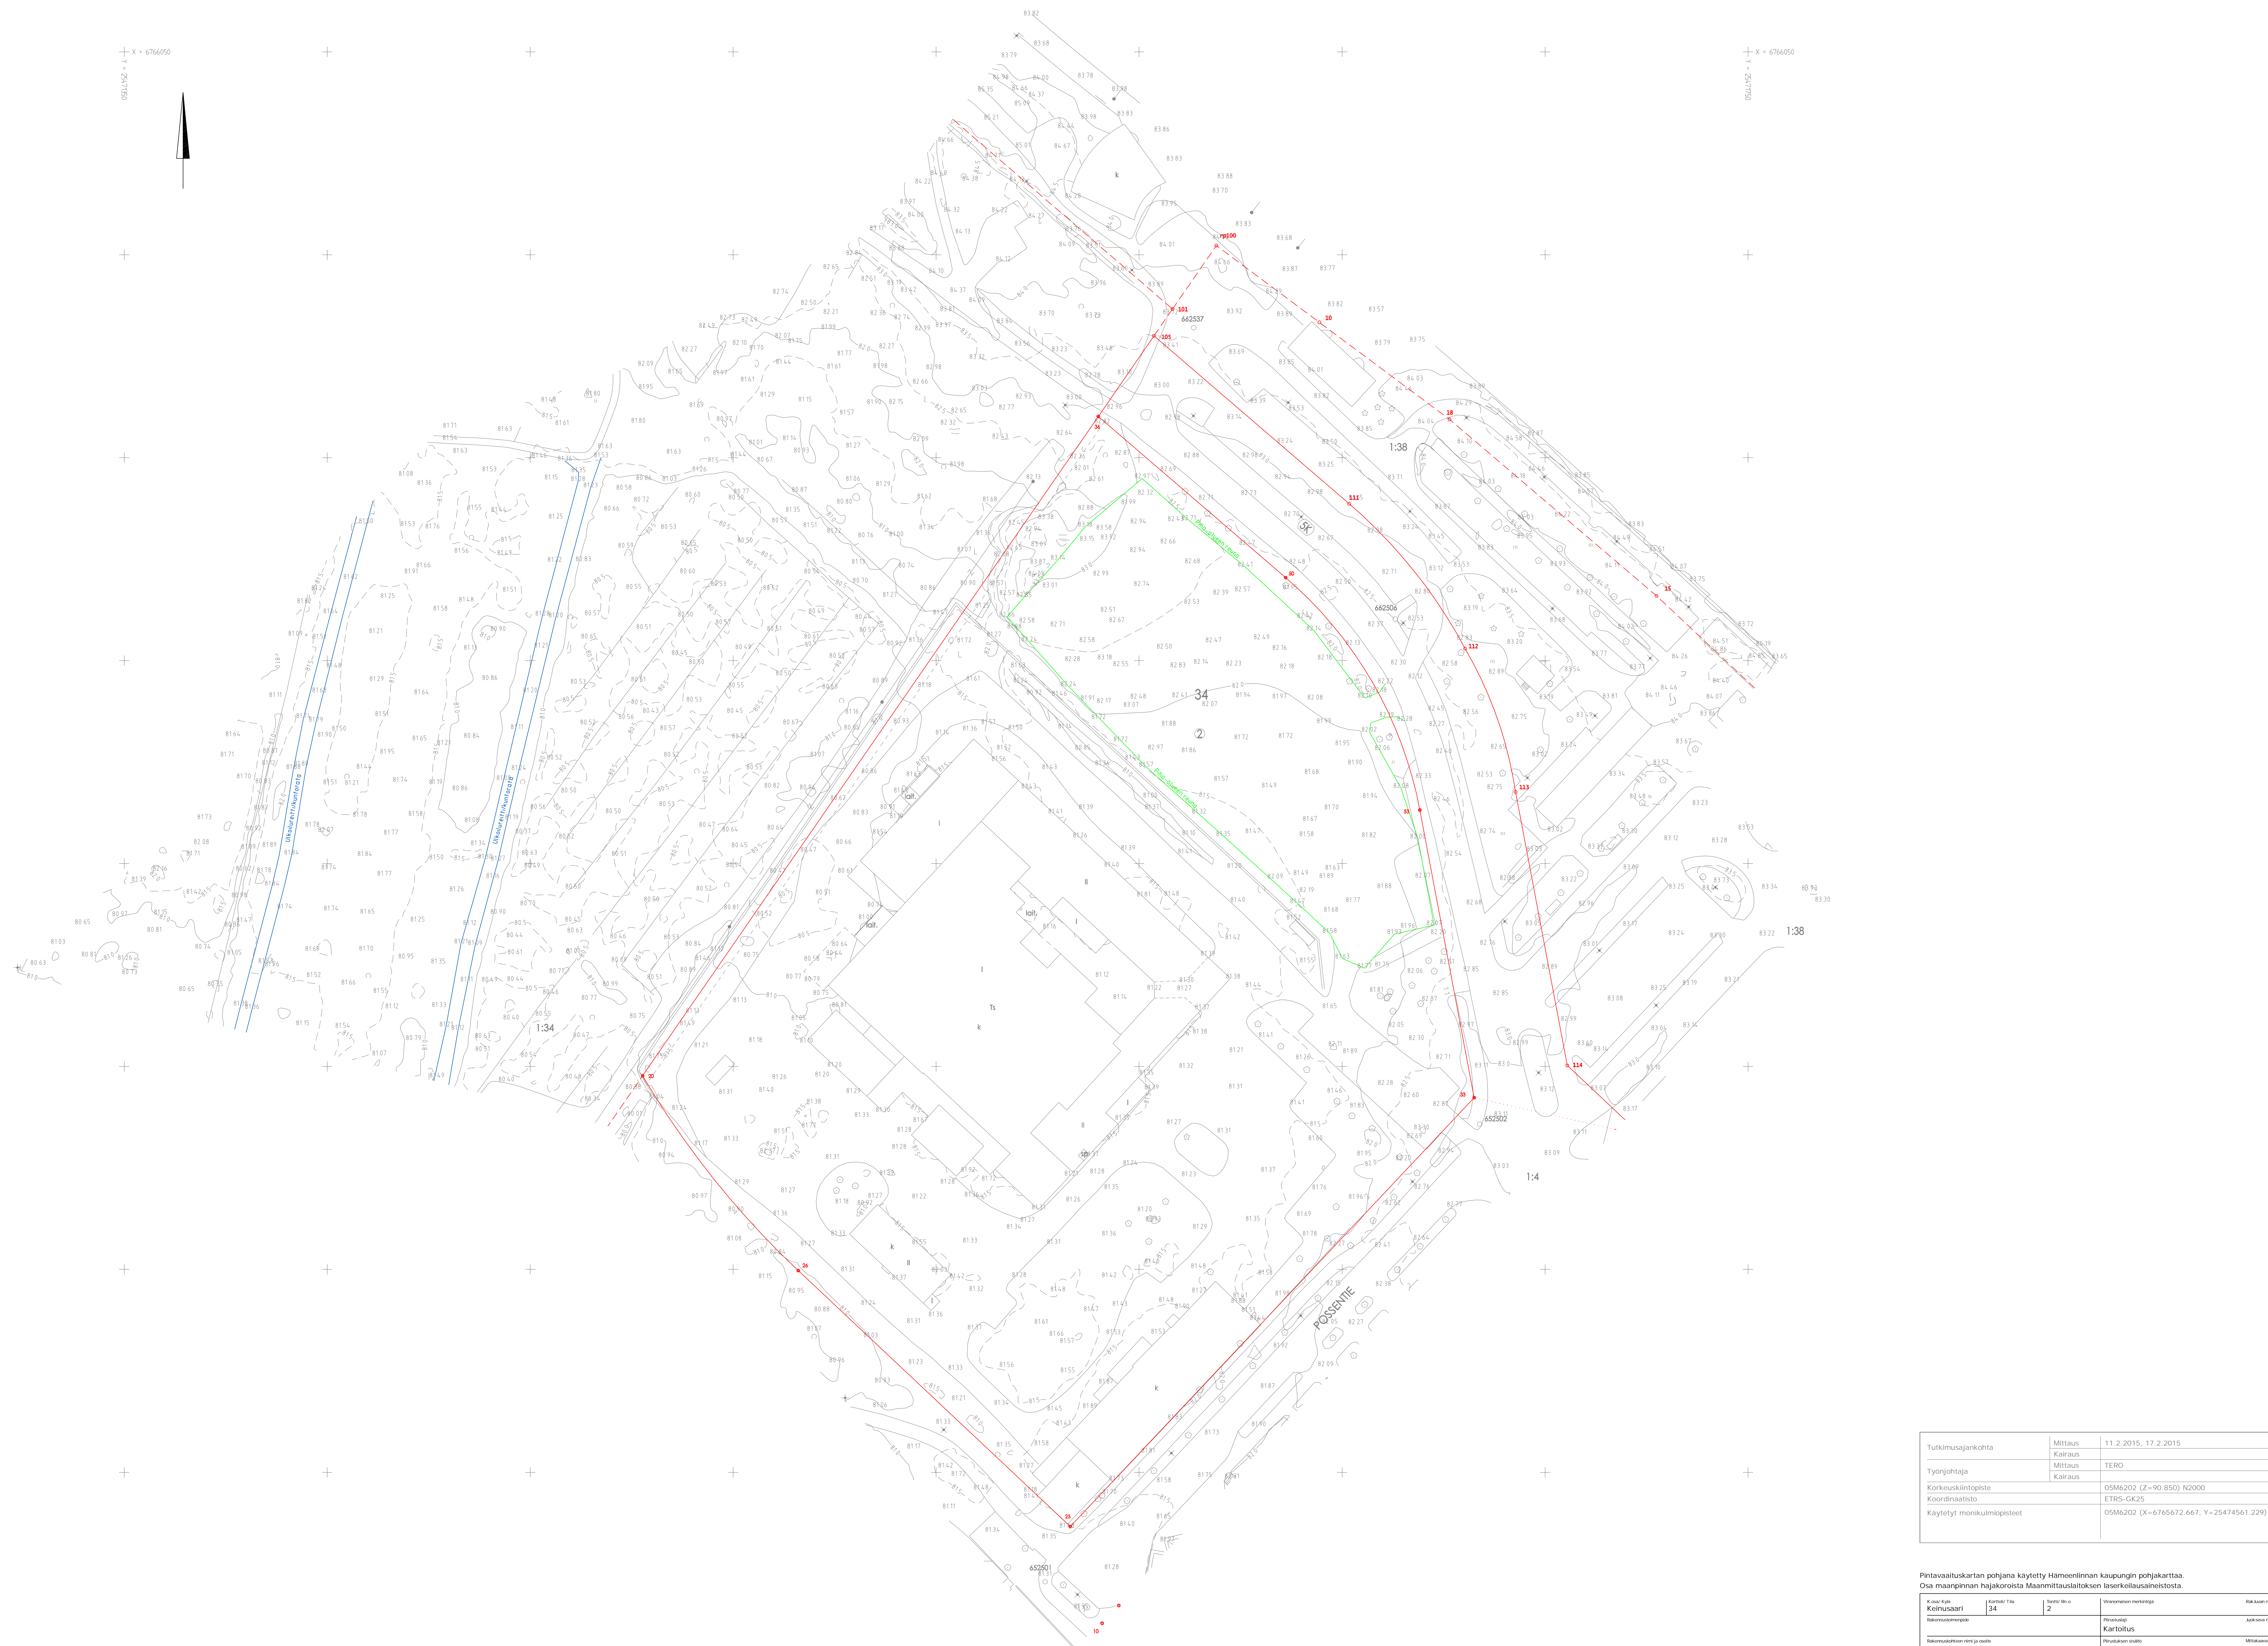

X = 6765650

Tutkimusajankohta	Mittaus	11.2.2015, 17.2.2015
Työnjohtaja	Kairaus	TERO
Korkeuskiintopiste	OSM6202 (Z=90.850) N2000	
Koordinaattisto	ETRS-GK25	
Käytetyt monikulmio pisteet	OSM6202 (X=6765672.667, Y=25474561.229)	

Pintavaaluskartan pohjana käytetty Hämeenlinnan kaupungin pohjakarttaa. Osa maanpinnan hajakorosta Maanmittauslaitoksen laserkausaaineistosta.

Klien/Käsi Katuosaari	Kortti/Tila 54	Tietty/Arv. 2	Viite/maastokuva Karttoitus	Rekisteri Karttoitus
YIT RAKENNUS OY Hämeenlinnan asemansu Rakennettavuus selvitys Hämeenlinna			Maastokuva Pintavaaluskartta	Mittakaava 1:500
Ramboll Ramboll Hämeenkatu 73 15140 Lahti puh. 020 755 611			MKT 1510017708	Rekisteri Karttoitus
T. Auvinen			Rekisteri R. Hakkarainen	Rekisteri PEKKOS
			Päivä 12.3.2015	