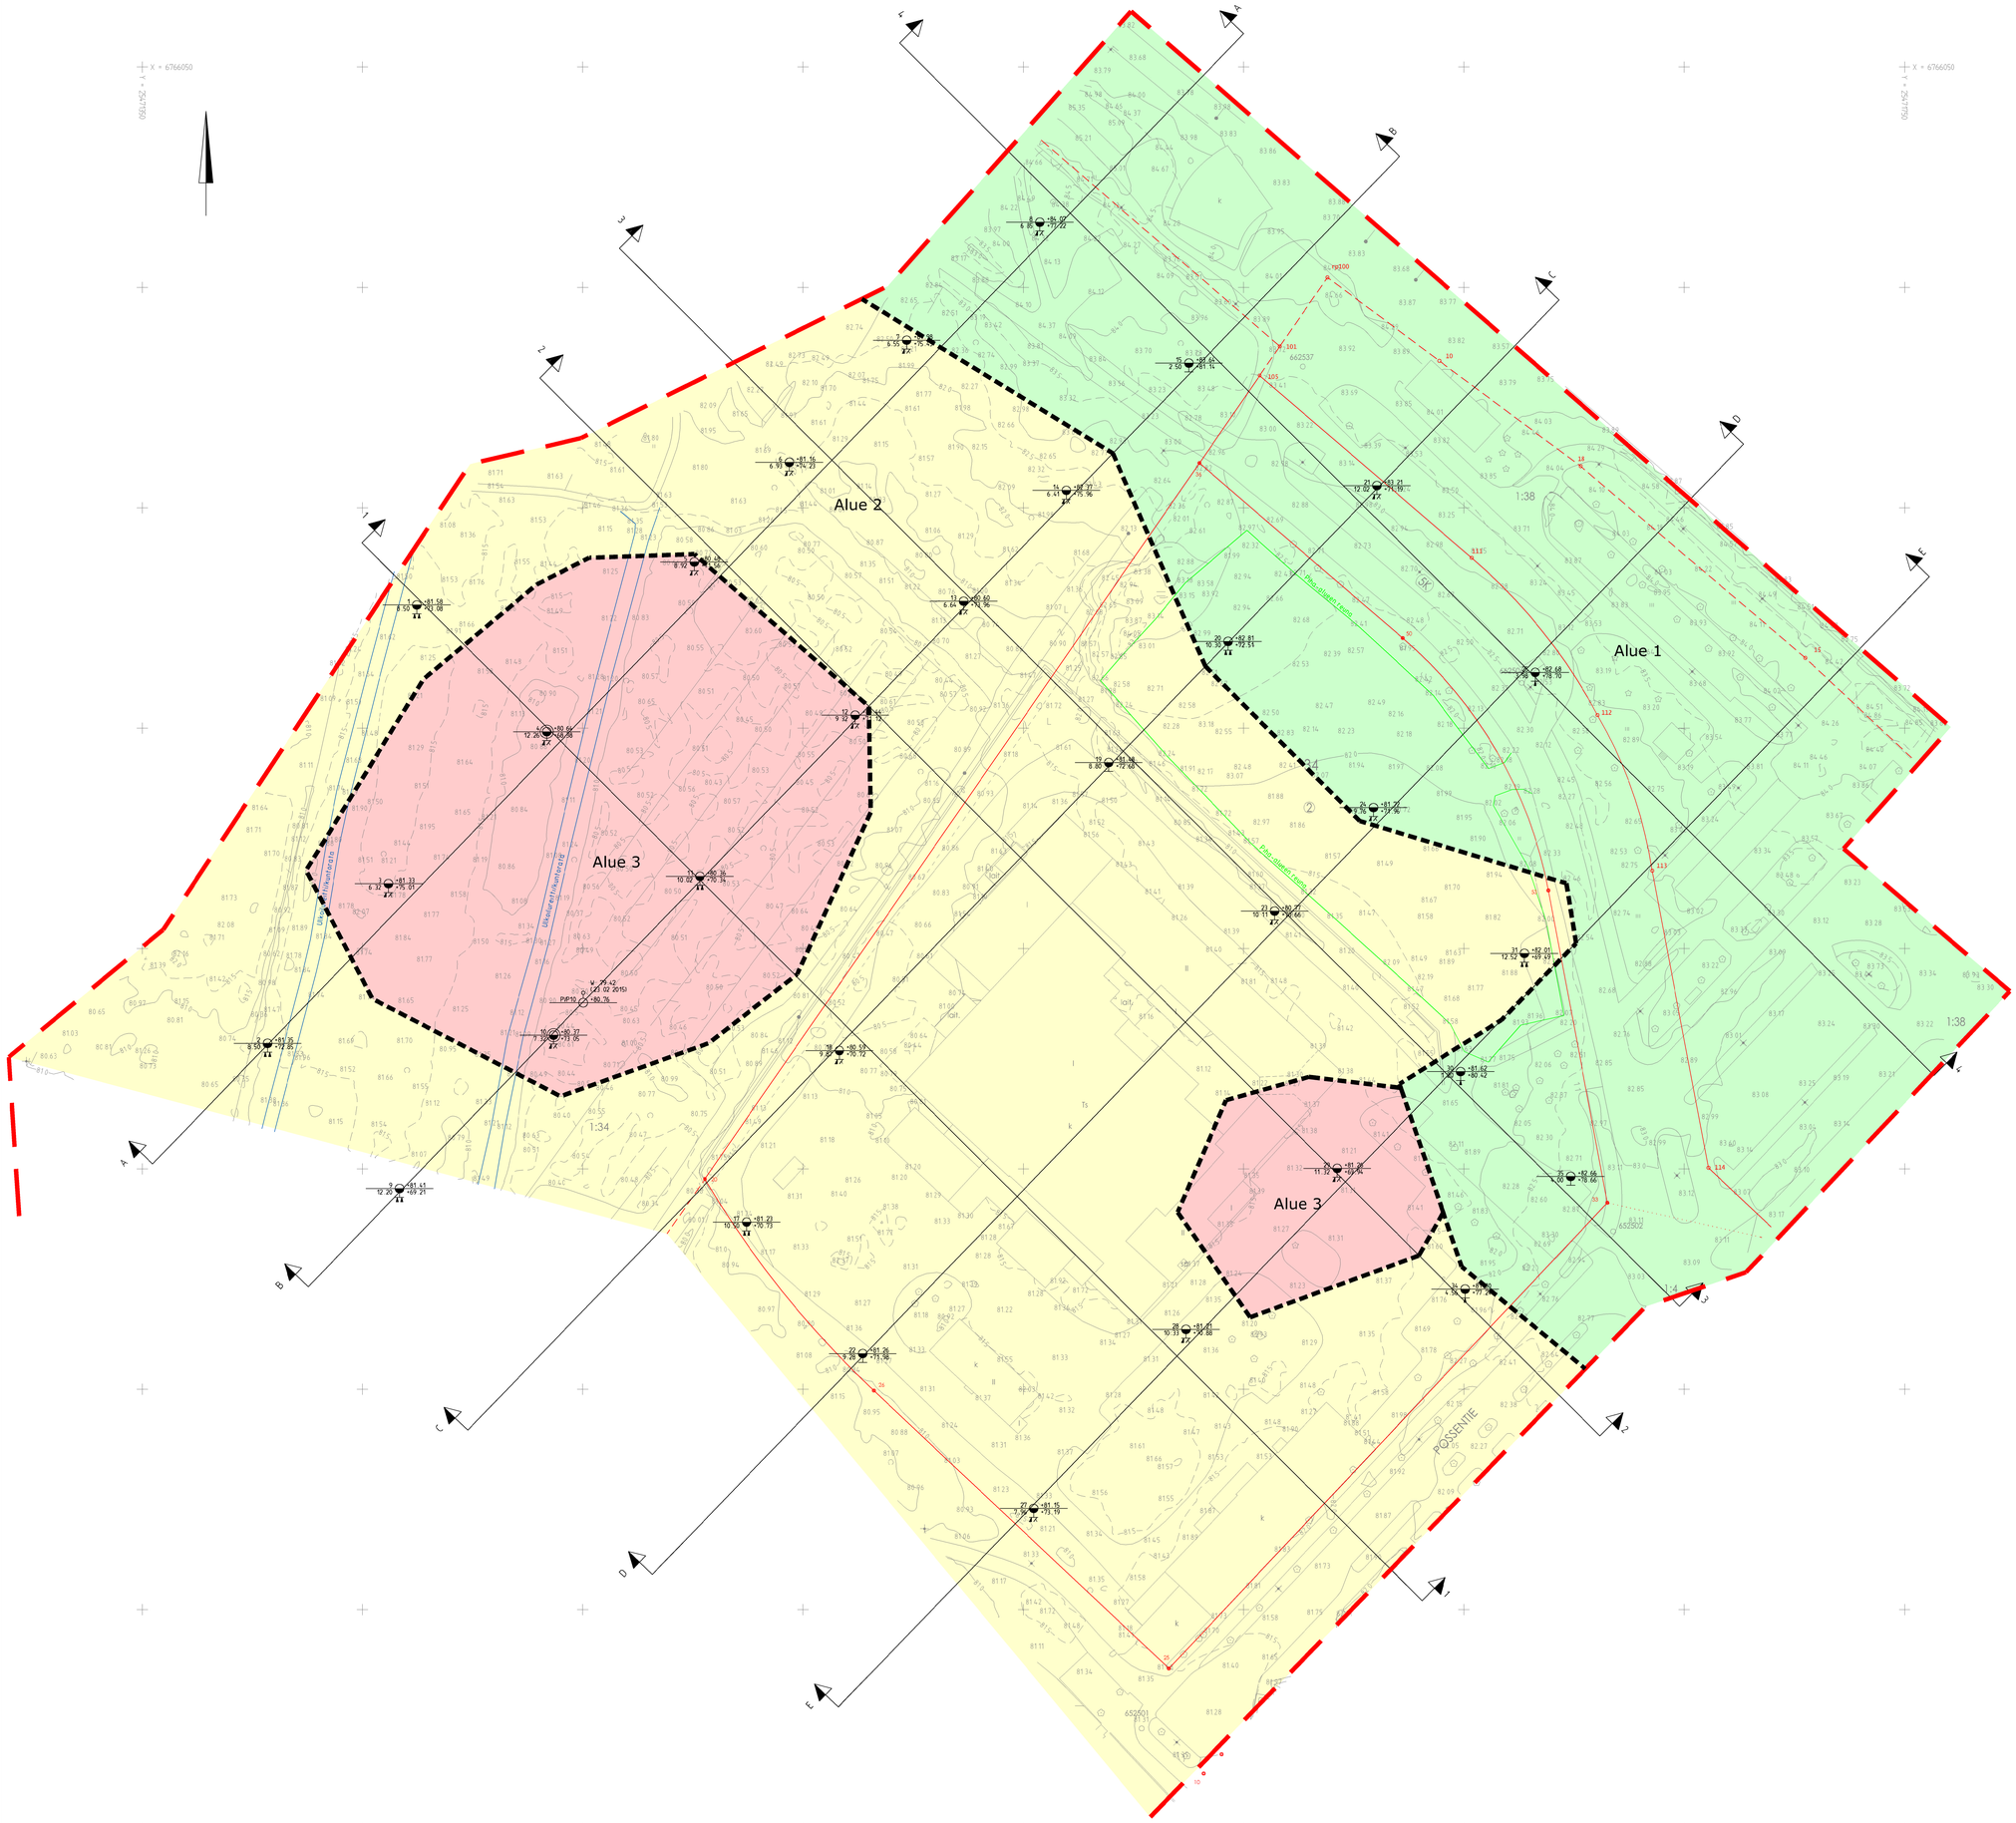

Alue 1
Maanvarainen perustus, kitkamaata.

Alue 2
Maanvarainen perustus, raskaat rakennukset paaluille.
Maaperä löyhää hiekkaa (/silttiä/savea).

Alue 3
Paaluperustus ja kevennetyt täytöt.
Maaperä pehmeää savea, pinnassa turvekerros.

Tutkimusajankohta	Mittaus	11.2.2015, 17.2.2015
	Kairaus	13.2.2015, 16.-20.2.2015, 23.2.2015
Työnjohtaja	Mittaus	TERO
	Kairaus	KAHO, JARNOM
Korkeuskiintopiste		05M6202 (Z=90.850) N2000
Koordinaatisto		ETRS-GK25
Käytetyt monikulmiopisteet		05M6202 (X=6765672.667, Y=25474561.229)

Pintavaaituskartan pohjana käytetty Hämeenlinnan kaupungin pohjakarttaa.
Osa maanpinnan hajakoroista Maanmittauslaitoksen laserkeilausaineistosta.

Kosa/ Kylä: Keinusaari	Kortti/ Tila: 34	Tontti/ Rn:o: 2	Viranomaisen merkintöjä / Rak.luvan nro
Rakennuskohteen nimi ja osoite: YIT RAKENNUS OY Hämeenlinnan asemanseutu Rakennettavuusselvitys Hämeenlinna			Pinnalustaji: Pohjarakennus / Junk.sava nro
			Pinnalukuen sisältö: Tutkimuskartta / Mittakaava: 1:500
RAMBOLL Ramboll Nemenkatu 73 15140 Lahti puh. 020 755 611			Suunn.ala: GEO / Työnro: 1510017708 / Tiedosto
			Pinnalusnro: 02 / Pinnalukuja / Muutos
Hyv.: T. Auvinen			Suunn.: R. Hakkarainen / Piirt.: PEKKOS / Pvm: 12.3.2015

W:\1388\YIT\1510017708-001_Hameenlinnan_asemanseutu_rakennettavuusselvitys\Pinnalukuet\1510017708_02-11_Pohjakuitmus.dwg