


LEIKKAUS A - A

1:500/1:200

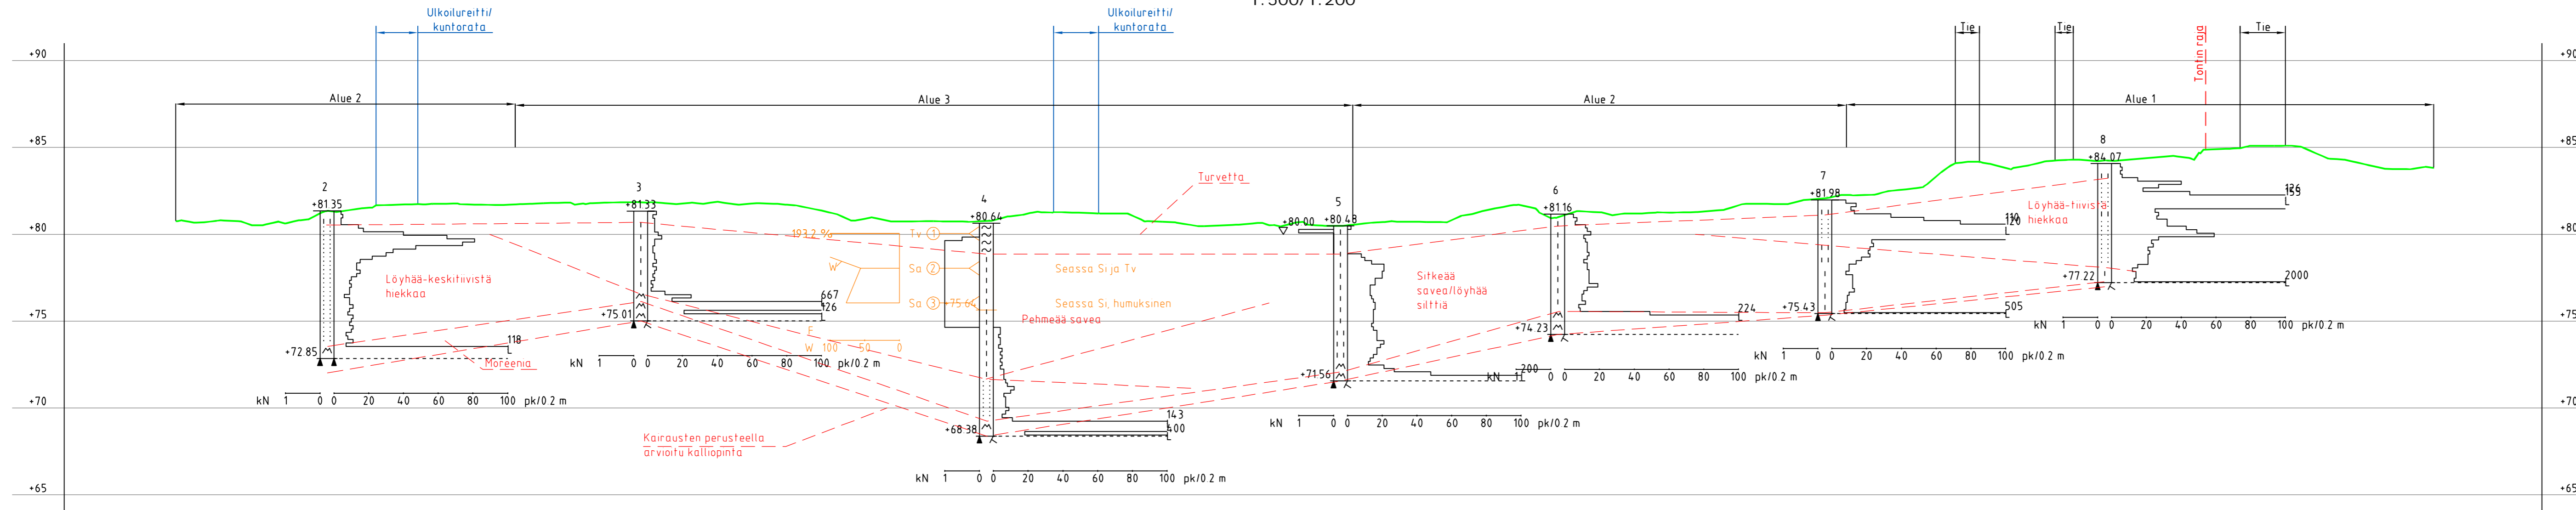

ED 0.2
15100177
x 6765828.5
y 25471378.5

ED 5.6
15100177
x 6765864.7
y 25471405.9

ED 3.7
15100177
x 6765899.2
y 2547144.18

ED 6.4
17708-00
x 6765937.7
y 25471475.3

ED 6.6
17708-00
x 6765960.3
y 25471496.9

ED 6.7
17708-00
x 6765988.0
y 25471523.5

ED 3.6
15100177
x 6766014.8
y 25471553.7

| | | |
|----------------------------|---|-------------------------------------|
| Tutkimusajankohta | Mittaus | 11.2.2015, 17.2.2015 |
| | Kairaus | 13.2.2015, 16.-20.2.2015, 23.2.2015 |
| Työnjohtaja | Mittaus | TERO |
| | Kairaus | KAHO, JARNOM |
| Korkeuskiintopiste | 05M6202 (Z=90.850) N2000 | |
| Koordinaatisto | ETRS-GK25 | |
| Käytetyt monikulmiopisteet | 05M6202 (X=6765672.667, Y=25474561.229) | |

| | | | | |
|---|----------------|--------------|-----------------------|-----------------|
| K.osa/ Kyla | Kortteli/ Tila | Tontti/ Rn:o | Viranomaisen merkintä | Rak.kuvan rro |
| Keinusaari | 34 | 2 | | |
| Rakennusloimenpide | | | Piirustustaji | Juokseva nro |
| | | | Pohjarakennus | |
| Rakennuskohteen nimi ja osoite | | | Piirustuksen sisältö | Mittakaava |
| YIT RAKENNUS OY Hämeenlinnan asemanseutu Rakennettavuus selvitys Hämeenlinna | | | Leikkaus A-A | 1:500/ 1:200 |
| Suunn. ala | | Työnro | Tiedosto | |
| GEO | | 1510017708 | | |
| Piirustusno | | Piirustuksia | Muutos | |
| 03 | | | | |
| Hyv. | Suunn. | Piirt. | Pvm | |
| T. Auvinen | R. Hakkarainen | PEKKOS | 12.3.2015 | |

W:\1398\YIT\1510017708-001_Hämeenlinnan_ase...rakennettavuus selvitys\Piirustukset\1510017708_02-11_Pohjarakennus.dwg