


LEIKKAUS C - C

1: 500/1: 200

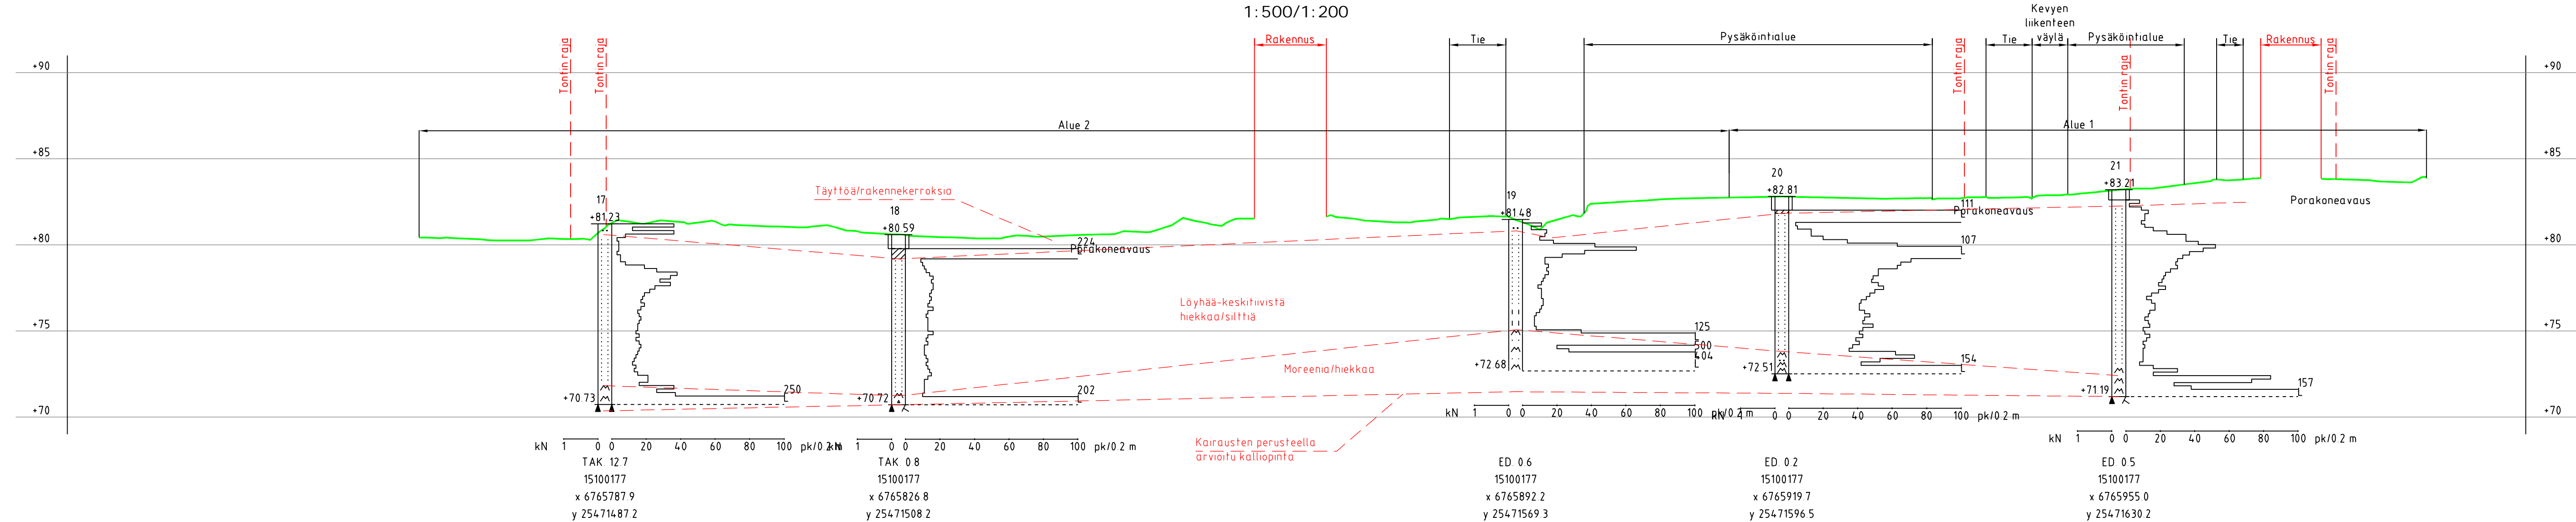

Tutkimusajankohta	Mittaus	11.2.2015, 17.2.2015
	Kairaus	13.2.2015, 16.-20.2.2015, 23.2.2015
Työnjohtaja	Mittaus	TERO
	Kairaus	KAHO, JARNOM
Korkeuskiintopiste	05M6202 (Z=90.850) N2000	
Koordinaatisto	ETRS-GK25	
Käytetyt monikulmiopisteet	05M6202 (X=6765672.667, Y=25474561.229)	

K.osa/ Kyla	Korttel/ Tila	Tontti/ Rn:o	Viranomaisen merkintöjä	Rak.luvan nro
Keinusaari	34	2		
Rakennustoimenpide			Piirustuslaji	Juokseva nro
Rakennuskohteen nimi ja osoite			Pohjarakennus	
YIT RAKENNUS OY Hämeenlinnan asemanseutu Rakennettavuus selvitys Hämeenlinna			Piirustuksen sisältö	Mittakaava
			Leikkaus C-C	1: 500/ 1: 200
Suunn. ala	Työnro	Tiedosto		
GEO	1510017708			
Piirustusno	Piirustuksia	Muutos		
05				
Hyv.	Suunn.	Piirt.	Pvm	
T. Auvinen	R. Hakkarainen	PEKKOS	12.3.2015	

W:\1388\YIT\1510017708-001_Hämeenlinnan_ase..._rakennettavuus selvitys\Piirustukset\1510017708_02-11_Pohjarakennus.dwg