


LEIKKAUS D - D

1:500/1:200

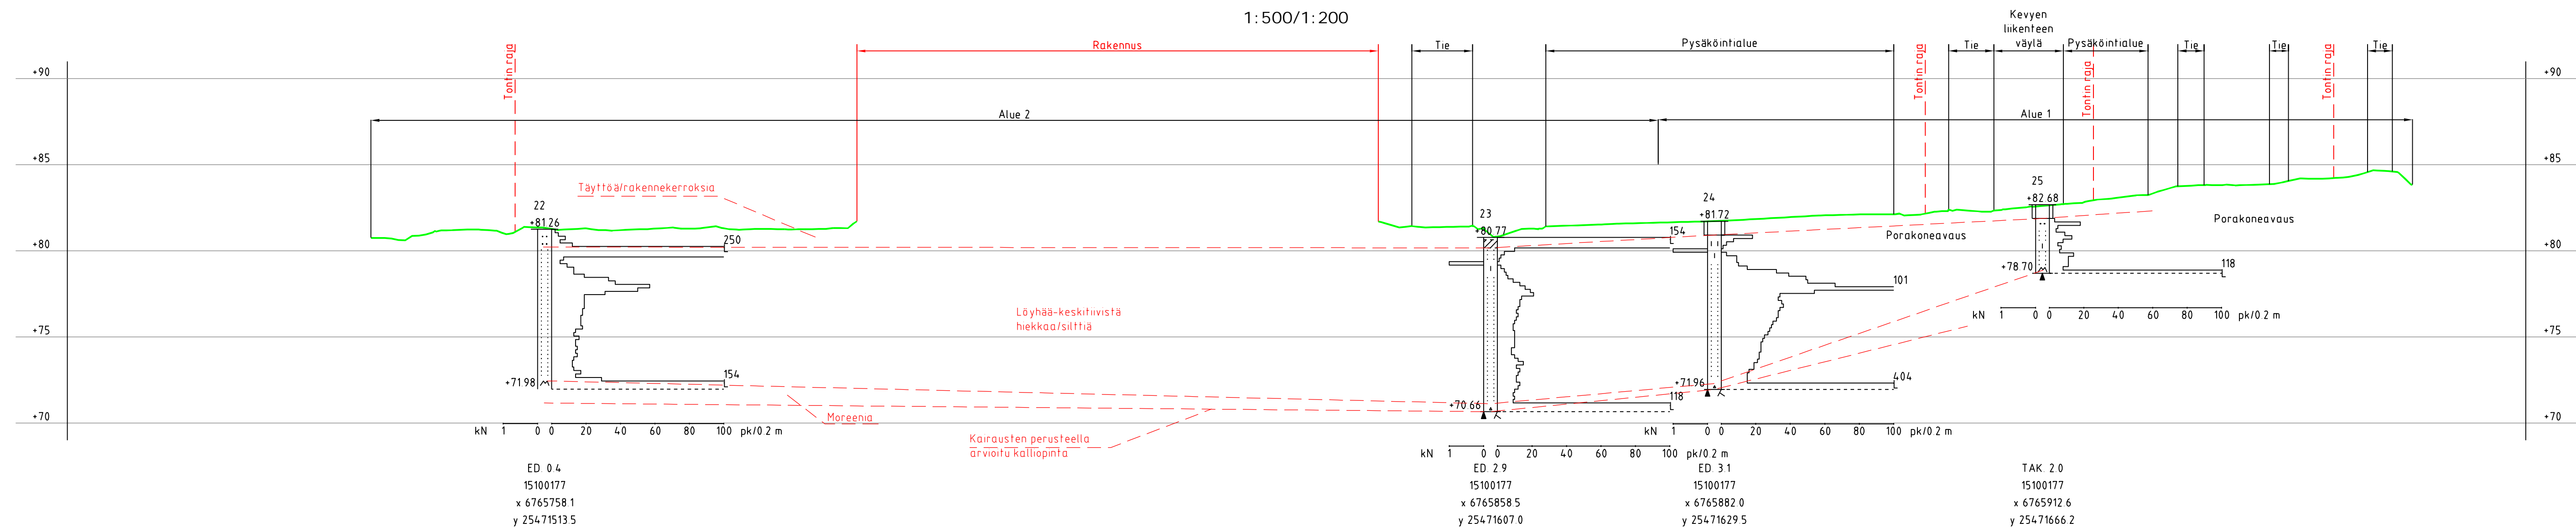

ED 0.4
15100177
x 6765758.1
y 25471513.5

ED 2.9
15100177
x 6765882.5
y 25471607.0

ED 3.1
15100177
x 6765882.0
y 25471629.5

TAK 2.0
15100177
x 6765912.6
y 25471666.2

Tutkimusajankohta	Mittaus	11.2.2015, 17.2.2015
	Kairaus	13.2.2015, 16.-20.2.2015, 23.2.2015
Työnjohtaja	Mittaus	TERO
	Kairaus	KAHO, JARNOM
Korkeuskiintopiste	05M6202 (Z=90.850) N2000	
Koordinaatisto	ETRS-GK25	
Käytetyt monikulmiopisteet	05M6202 (X=6765672.667, Y=25474561.229)	

K.osa/ Kyla Keinusaari	Kortteliv/ Tila 34	Tontti/ Rn:o 2	Viranomaisen merkintöjä	Rak.luvan nro
Rakennustoimenpide	Pohjarakennus			Juoksevan nro
Rakennuskohteen nimi ja osoite YIT RAKENNUS OY Hämeenlinnan asemanseutu Rakennettavuusselvitys Hämeenlinna	Leikkaus D-D			Mittakaava 1:500/ 1:200
RAMBOLL Ramboll Niemenkatu 73 15140 Lahti puh. 020 755 611	Suunn. ala GEO	Työnro 1510017708	Tiedosto	
Hyv. T. Auvinen	Piirustusno 06	Piirustusku Muutos	Suunn. R. Hakkarainen	Piirt. PEKKOS
			Pvm 12.3.2015	

W:\1388\YIT\1510017708-001_Hämeenlinnan_ase...rakennettavuusselvitys\Piirustusku...1510017708_02-11_Pohjarakennus.dwg