


LEIKKAUS E - E

1:500/1:200

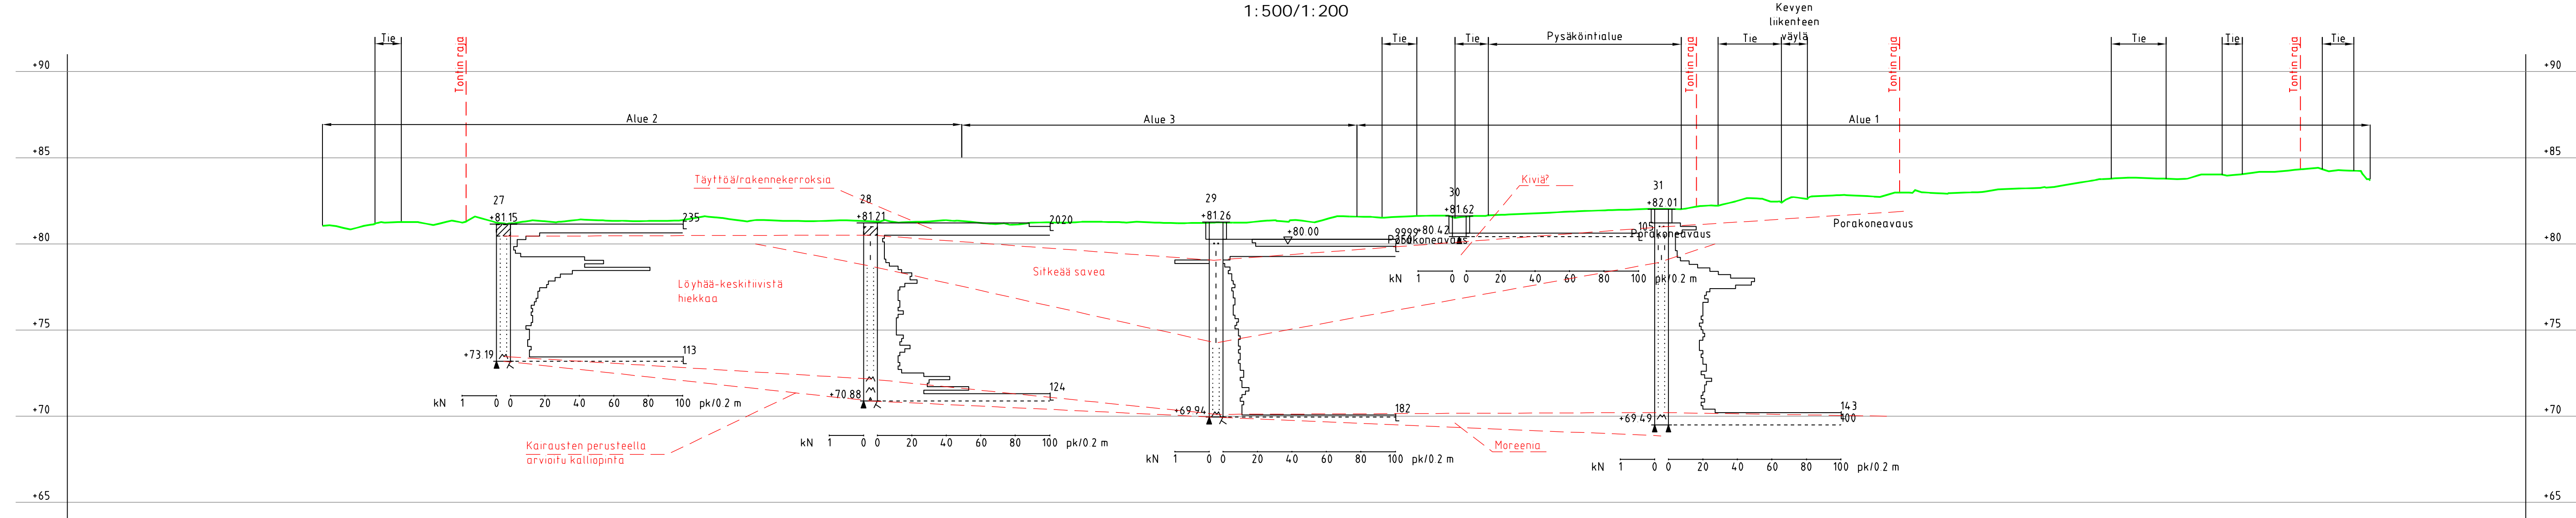

TAK 0.6
15100177
x 6765723.0
y 25471552.3

ED 2.7
15100177
x 6765723.6
y 25471586.9

ED 3.4
15100177
x 6765800.1
y 25471621.2

TAK 1.5
15100177
x 6765822.1
y 25471649.2

ED 6.8
15100177
x 6765848.9
y 25471663.7

Tutkimusajankohta	Mittaus	11.2.2015, 17.2.2015
	Kairaus	13.2.2015, 16.-20.2.2015, 23.2.2015
Työnjohtaja	Mittaus	TERO
	Kairaus	KAHO, JARNOM
Korkeuskiintopiste	05M6202 (Z=90.850) N2000	
Koordinaatisto	ETRS-GK25	
Käytetyt monikulmiopisteet	05M6202 (X=6765672.667, Y=25474561.229)	

K.osa/ Kyla Keinusaari	Korttel/ Tila 34	Tontti/ Rn:o 2	Viranomaisen merkintöjä	Rak.luvan nro
Rakennustoimenpide	Pohjarakennus		Juokseva nro	
Rakennuskohteen nimi ja osoite YIT RAKENNUS OY Hämeenlinnan asemanseutu Rakennettavuusselvitys Hämeenlinna	Piiustusno 07		Piiustuksen sisältö Leikkaus E-E	Mittakaava 1:500/ 1:200
Suunn. ala RAMBOLL	Työnro GEO 1510017708	Tiedosto		
Ramboll Niemenkatu 73 15140 Lahti puh. 020 755 611	Piiustusno 07	Piiustuksia	Muutos	
Hyv. T. Auvinen	Suunn. R. Hakkarainen	Piirt. PEKKOS	Pvm 12.3.2015	

W:\1388\YIT\1510017708-001_Hämeenlinnan_ase...rakennettavuusselvitys\Piiustuslehti\1510017708_02-11_Pohjarakennus.dwg