


LEIKKAUS 1 - 1

1:500/1:200

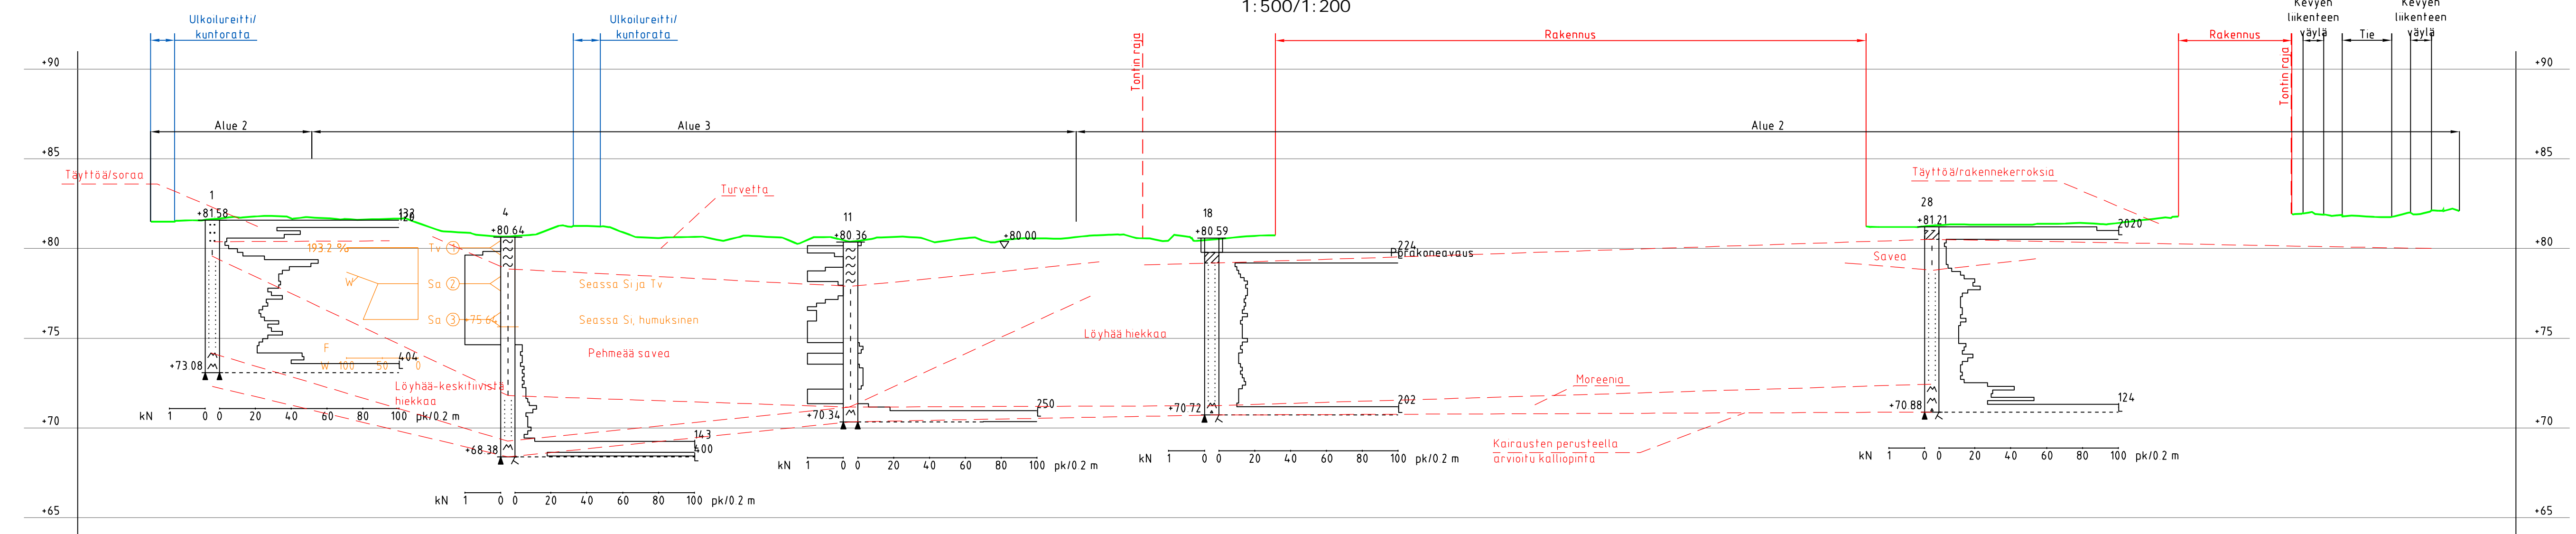

TAK 12
15100177
x 6765928.0
y 254714.12.3

TAK 07
15100177
x 6765899.2
y 254714.18

ED 0.6
15100177
x 6765866.4
y 254714.76.6

TAK 51
15100177
x 6765826.8
y 25471508.2

ED 57
15100177
x 6765763.6
y 25471586.9

Tutkimusajankohta	Mittaus	11.2.2015, 17.2.2015
	Kairaus	13.2.2015, 16.-20.2.2015, 23.2.2015
Työnjohtaja	Mittaus	TERO
	Kairaus	KAHO, JARNOM
Korkeuskiintopiste		05M6202 (Z=90.850) N2000
Koordinaatisto		ETRS-GK25
Käytetyt monikulmiopisteet		05M6202 (X=6765672.667, Y=25474561.229)

K.osa/ Kyla Keinusaari	Korttel/ Tila 34	Tontti/ Rn:o 2	Viranomaisen merkintöjä	Rak.luvan nro
Rakennustoimenpide	Pohjarakennus		Juokseva nro	
Rakennuskohteen nimi ja osoite YIT RAKENNUS OY Hämeenlinnan asemanseutu Rakennettavuus selvitys Hämeenlinna	Piiustusno 08		Piiustuksen sisältö Leikkaus 1-1	Mittakaava 1:500/ 1:200
Suunn. ala GEO	Työnro 1510017708	Tiedosto		
Hyv. T. Auvinen	Piirt. PEKKOS	Pvm 12.3.2015		

W:\1388\YIT\1510017708-001_Hämeenlinnan_asepanseutu_rakennettavuus selvitys\Piiustuslehti\1510017708_02-11_Pohjarakennus.dwg