


LEIKKAUS 2 - 2

1:500/1:200

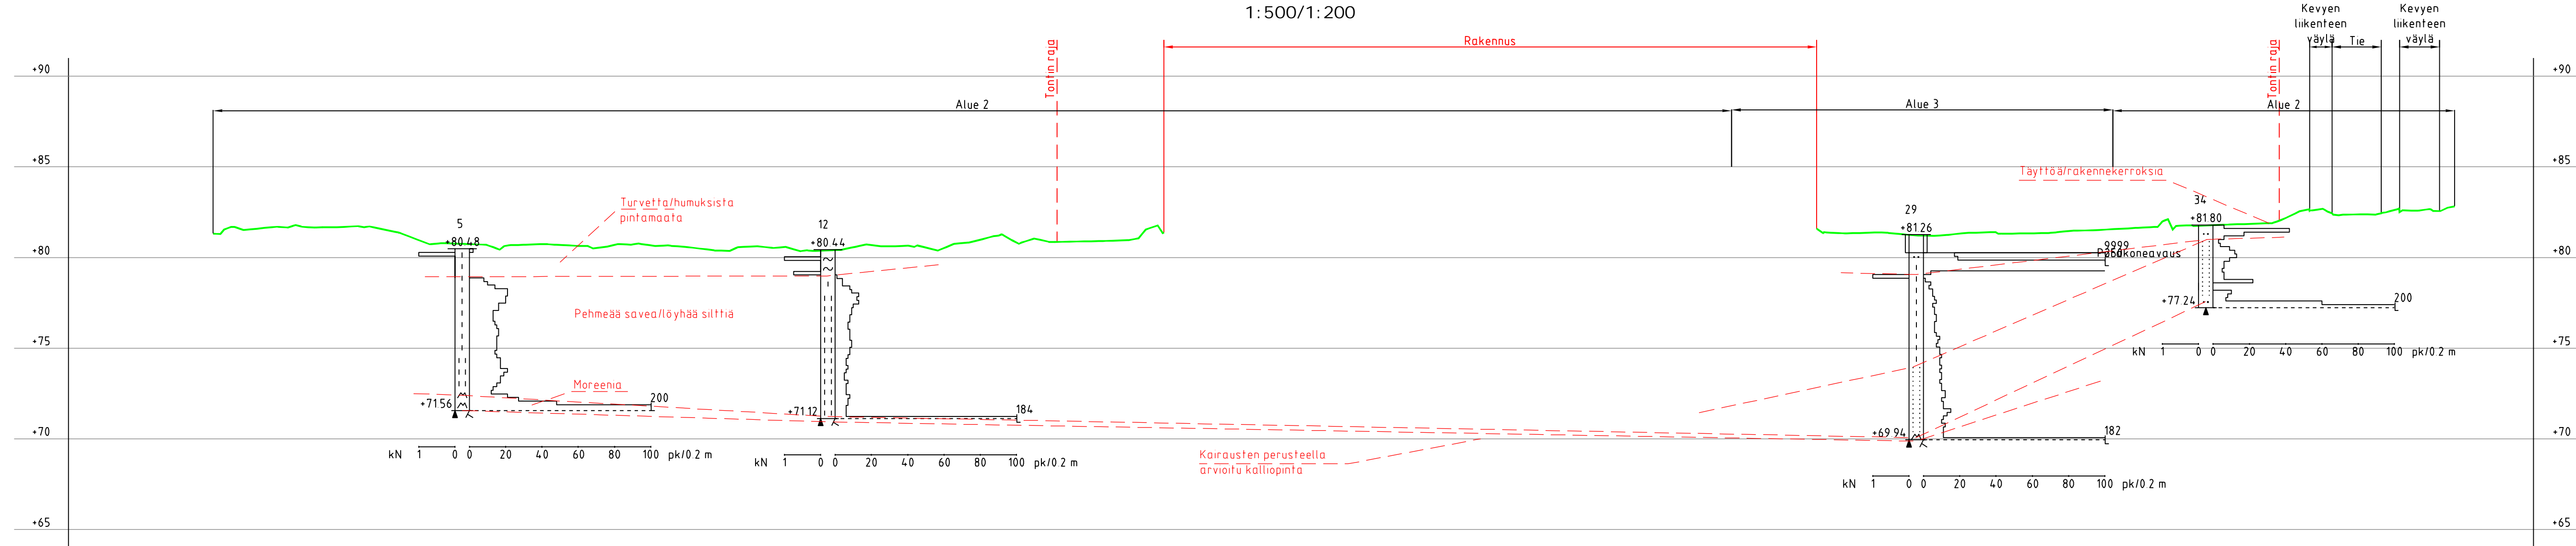

TAK 4.8
17708-00
x 6765937.7
y 25471475.3

TAK 3.6
15100177
x 6765902.9
y 25471511.8

ED 0.9
15100177
x 6765800.1
y 25471621.2

ED 2.0
15100177
x 6765772.7
y 25471650.3

Tutkimusajankohta	Mittaus	11.2.2015, 17.2.2015
	Kairaus	13.2.2015, 16.-20.2.2015, 23.2.2015
Työnjohtaja	Mittaus	TERO
	Kairaus	KAHO, JARNOM
Korkeuskiintopiste	05M6202 (Z=90.850) N2000	
Koordinaatisto	ETRS-GK25	
Käytetyt monikulmiopisteet	05M6202 (X=6765672.667, Y=25474561.229)	

K.osa/ Kyla Keinusaari	Kortteli/ Tila 34	Tontti/ Rn:o 2	Viranomaisen merkintöjä	Rak.luvan nro
Rakennusluvanpidde	Pohjarakennus		Juokseva nro	
Rakennuskohteen nimi ja osoite YIT RAKENNUS OY Hämeenlinnan asemanseutu Rakennettavuus selvitys Hämeenlinna	Leikkaus 2-2		Mittakaava	1:500/ 1:200
RAMBOLL	Ramboll Niemenkatu 73 15140 Lahti puh. 020 755 611	Suunn. ala GEO	Työnro 1510017708	Tiedosto
Hyv. T. Auvinen	Piirustusno 09	Piirustusla R. Hakkarainen	Muutos	Pvm 12.3.2015

W:\1388\YIT\1510017708-001_Hämeenlinnan_asepanseutu_rakennettavuus selvitys\Piirustukset\1510017708_02-11_Pohjarakennus.dwg