


T:\TIE\1510008357_ENGELINRANTA_HML\TULOKSET\RAPORTIN_LIITTEET\DWG\LIITE1_ENGELINRANTA_NYKYTILA_HYDROLOGIA_31-12-2013.DWG
Tulostettu: 31.12.2013

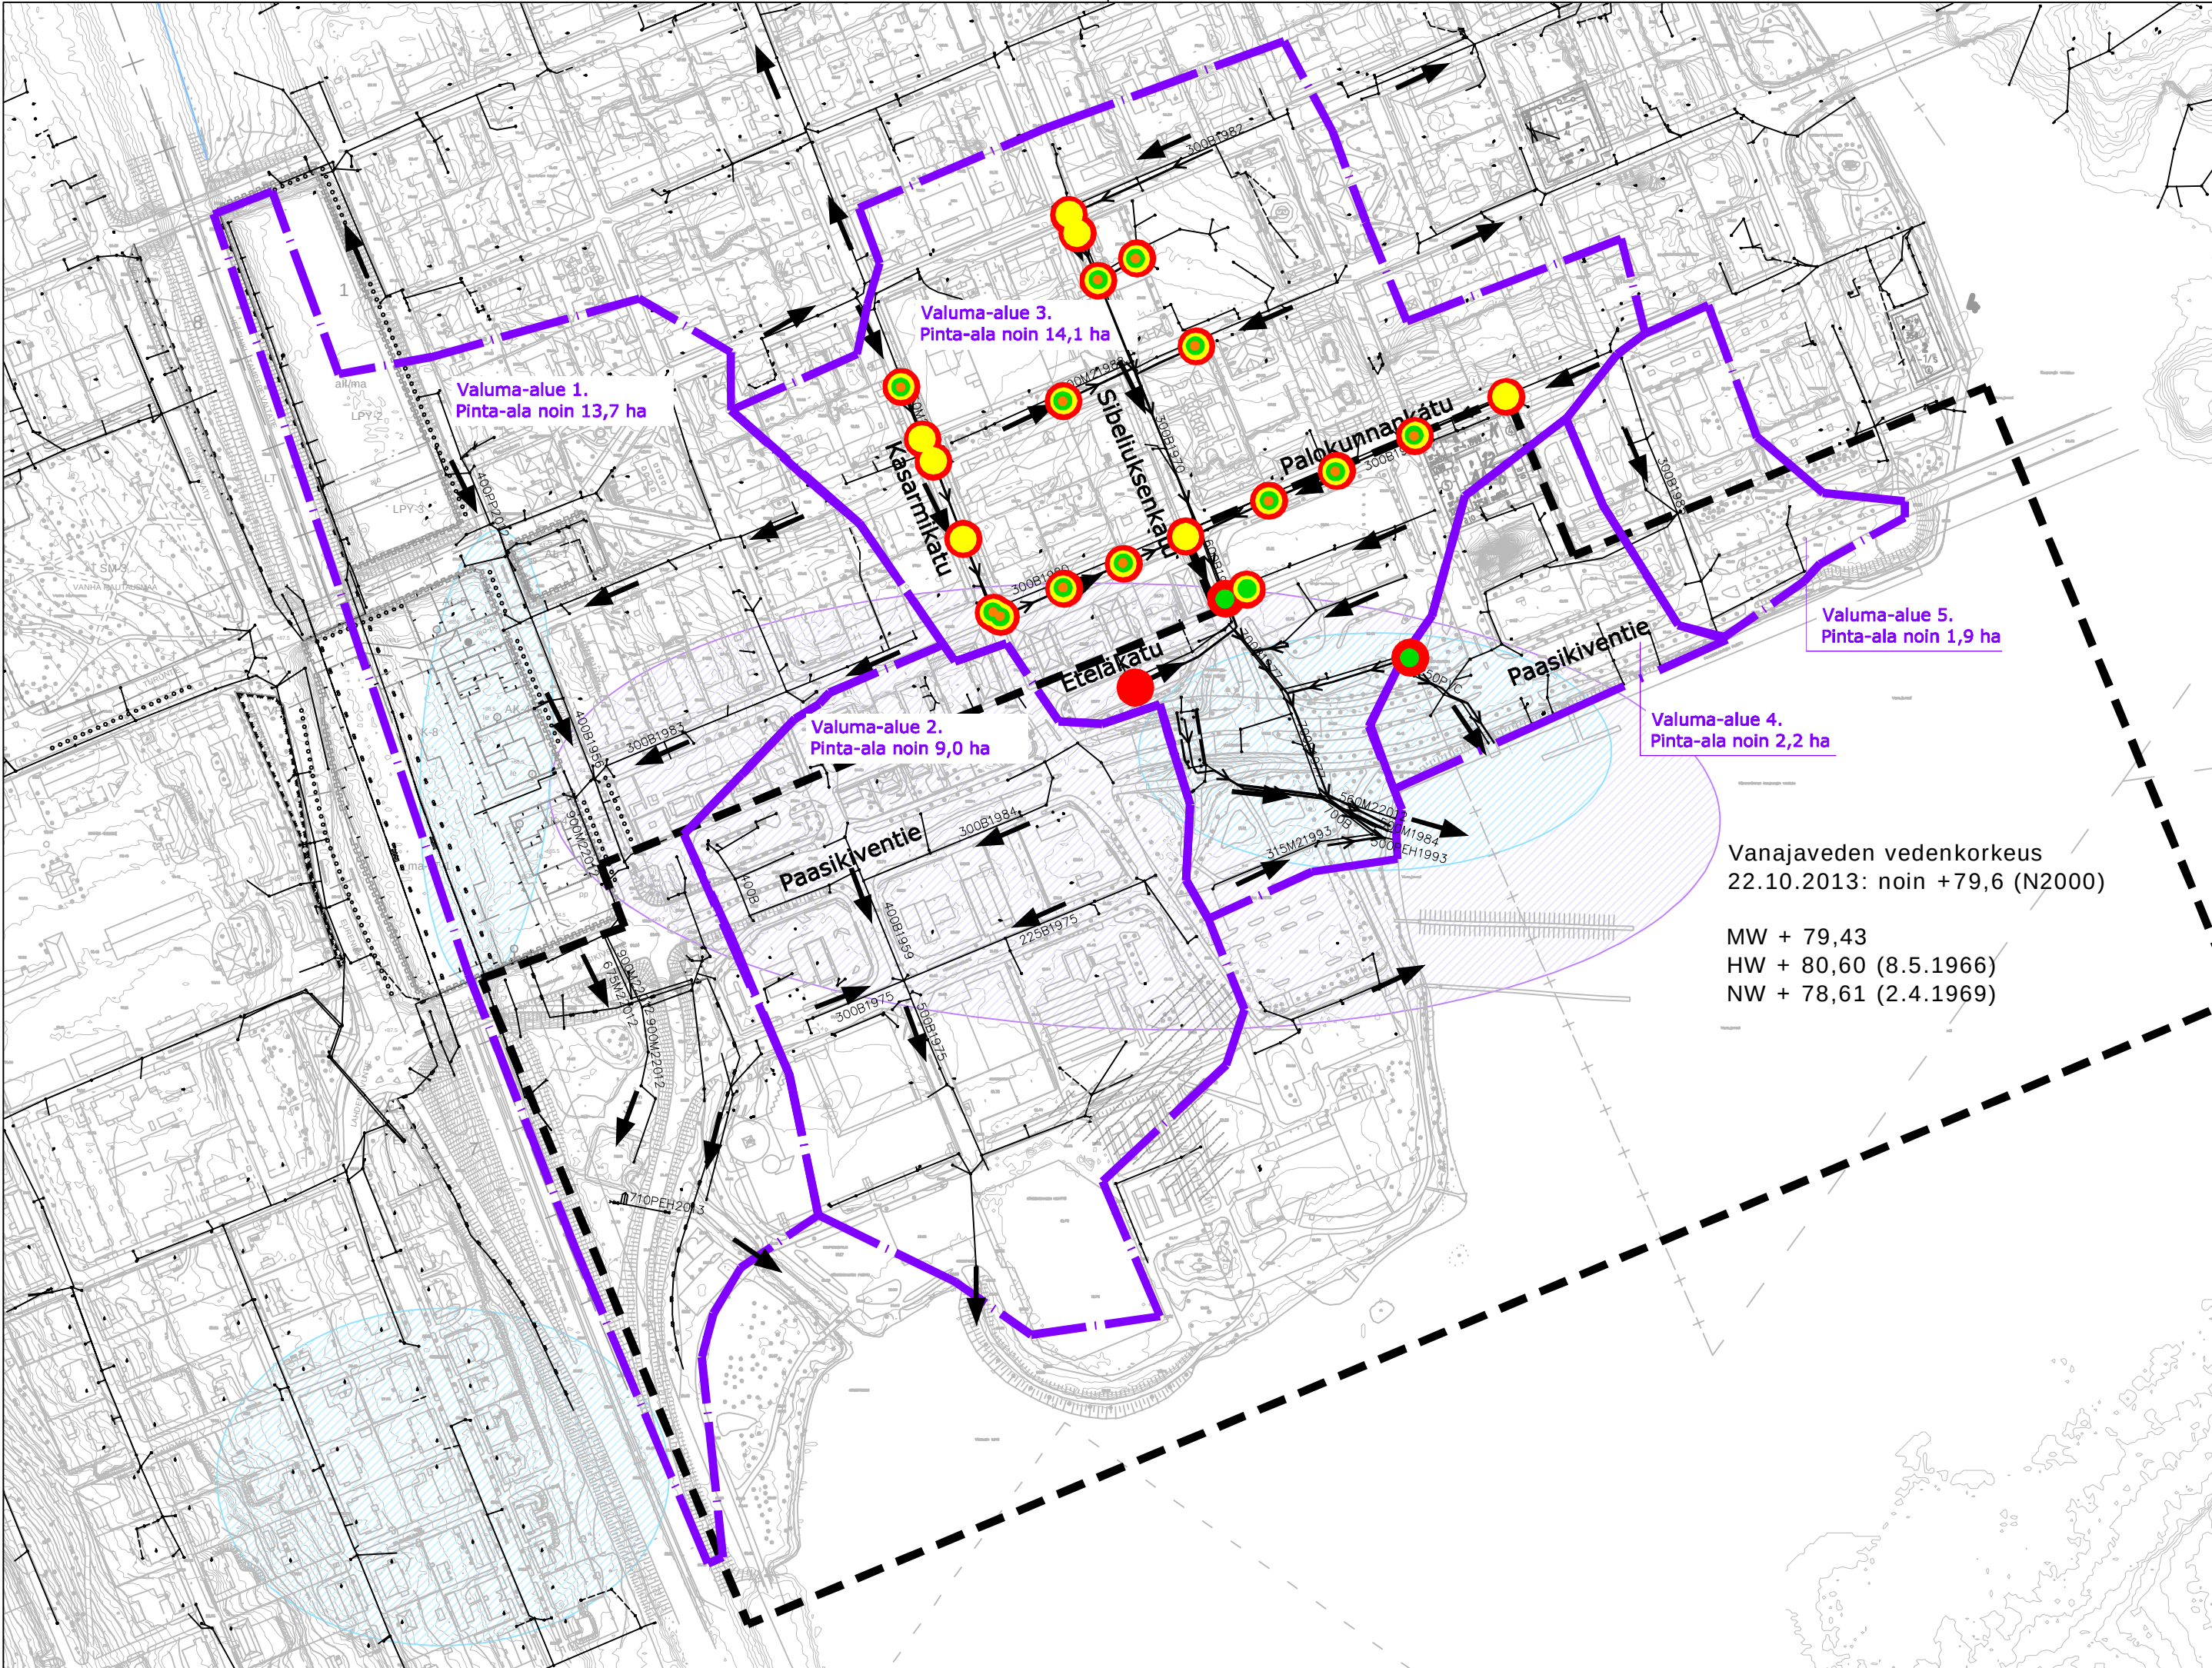

MERKINTÖJEN SELITYKSET

Suunnittelualueen raja

Vedenjakaja

Hulevesivirtaaman suuntanuoli

Nykyinen hulevesiverkko

Tulvariskikohteet, Heli Jutila 23.1.2013

Hulevesien ongelma-alueet 2011, Heli Jutila 23.1.2013

Tulviva kaivo 1/25 vuodessa toistuvalla sateella

Tulviva kaivo 1/25 v. sateella, kun tulvapatki rakennetaan.

Tulviva kaivo 1/5 v. sateella

Tulviva kaivo 1/5 v. sateella, kun tulvapatki rakennetaan.

Järven pinnankorkeutena MW +79.15 (N60) (FCG, 2012. Hämeenlinnan kantakaupungin viemäri- ja hulevesitulvien hallinta)

k.osa/ kylä	kortteli/ tila	Tontti/ Rn:o	Viranomaisen merkintöjä		
Rakennustoimenpide			Piirustuslaji		
Rakennuskohteen nimi ja osoite			Piirustuksen sisältö		Mittakaava
Engelinranta Hämeenlinna			Nykytila, hydrologia		1 : 3500
 Ramboll PL 718, Pakkahuoneenaukio 2 33101 Tampere puh. 020 755 6800 fax 020 755 6801 www.ramboll.fi			Suunn. ala	Työnro	Tiedosto
			VHT	1510008357	
			Piirustusno	Piirustuksia	Muutos
			1		
Suunn.(nimi, tutkinto, allekirj.)			Piirt.	Hyv.	Pvm
Laura Inha, DI			LInh		31.12.2013