


T:\TIE\1510008357_ENGELINRANTA_HML\TULOKSET\RAPORTIN_LIITTEET\DWG\LIITE2_ENGELINRANTA_NKYTYLA_TOPOGRAFIA_31-12-2013.DWG
Tulostettu: 31.12.2013

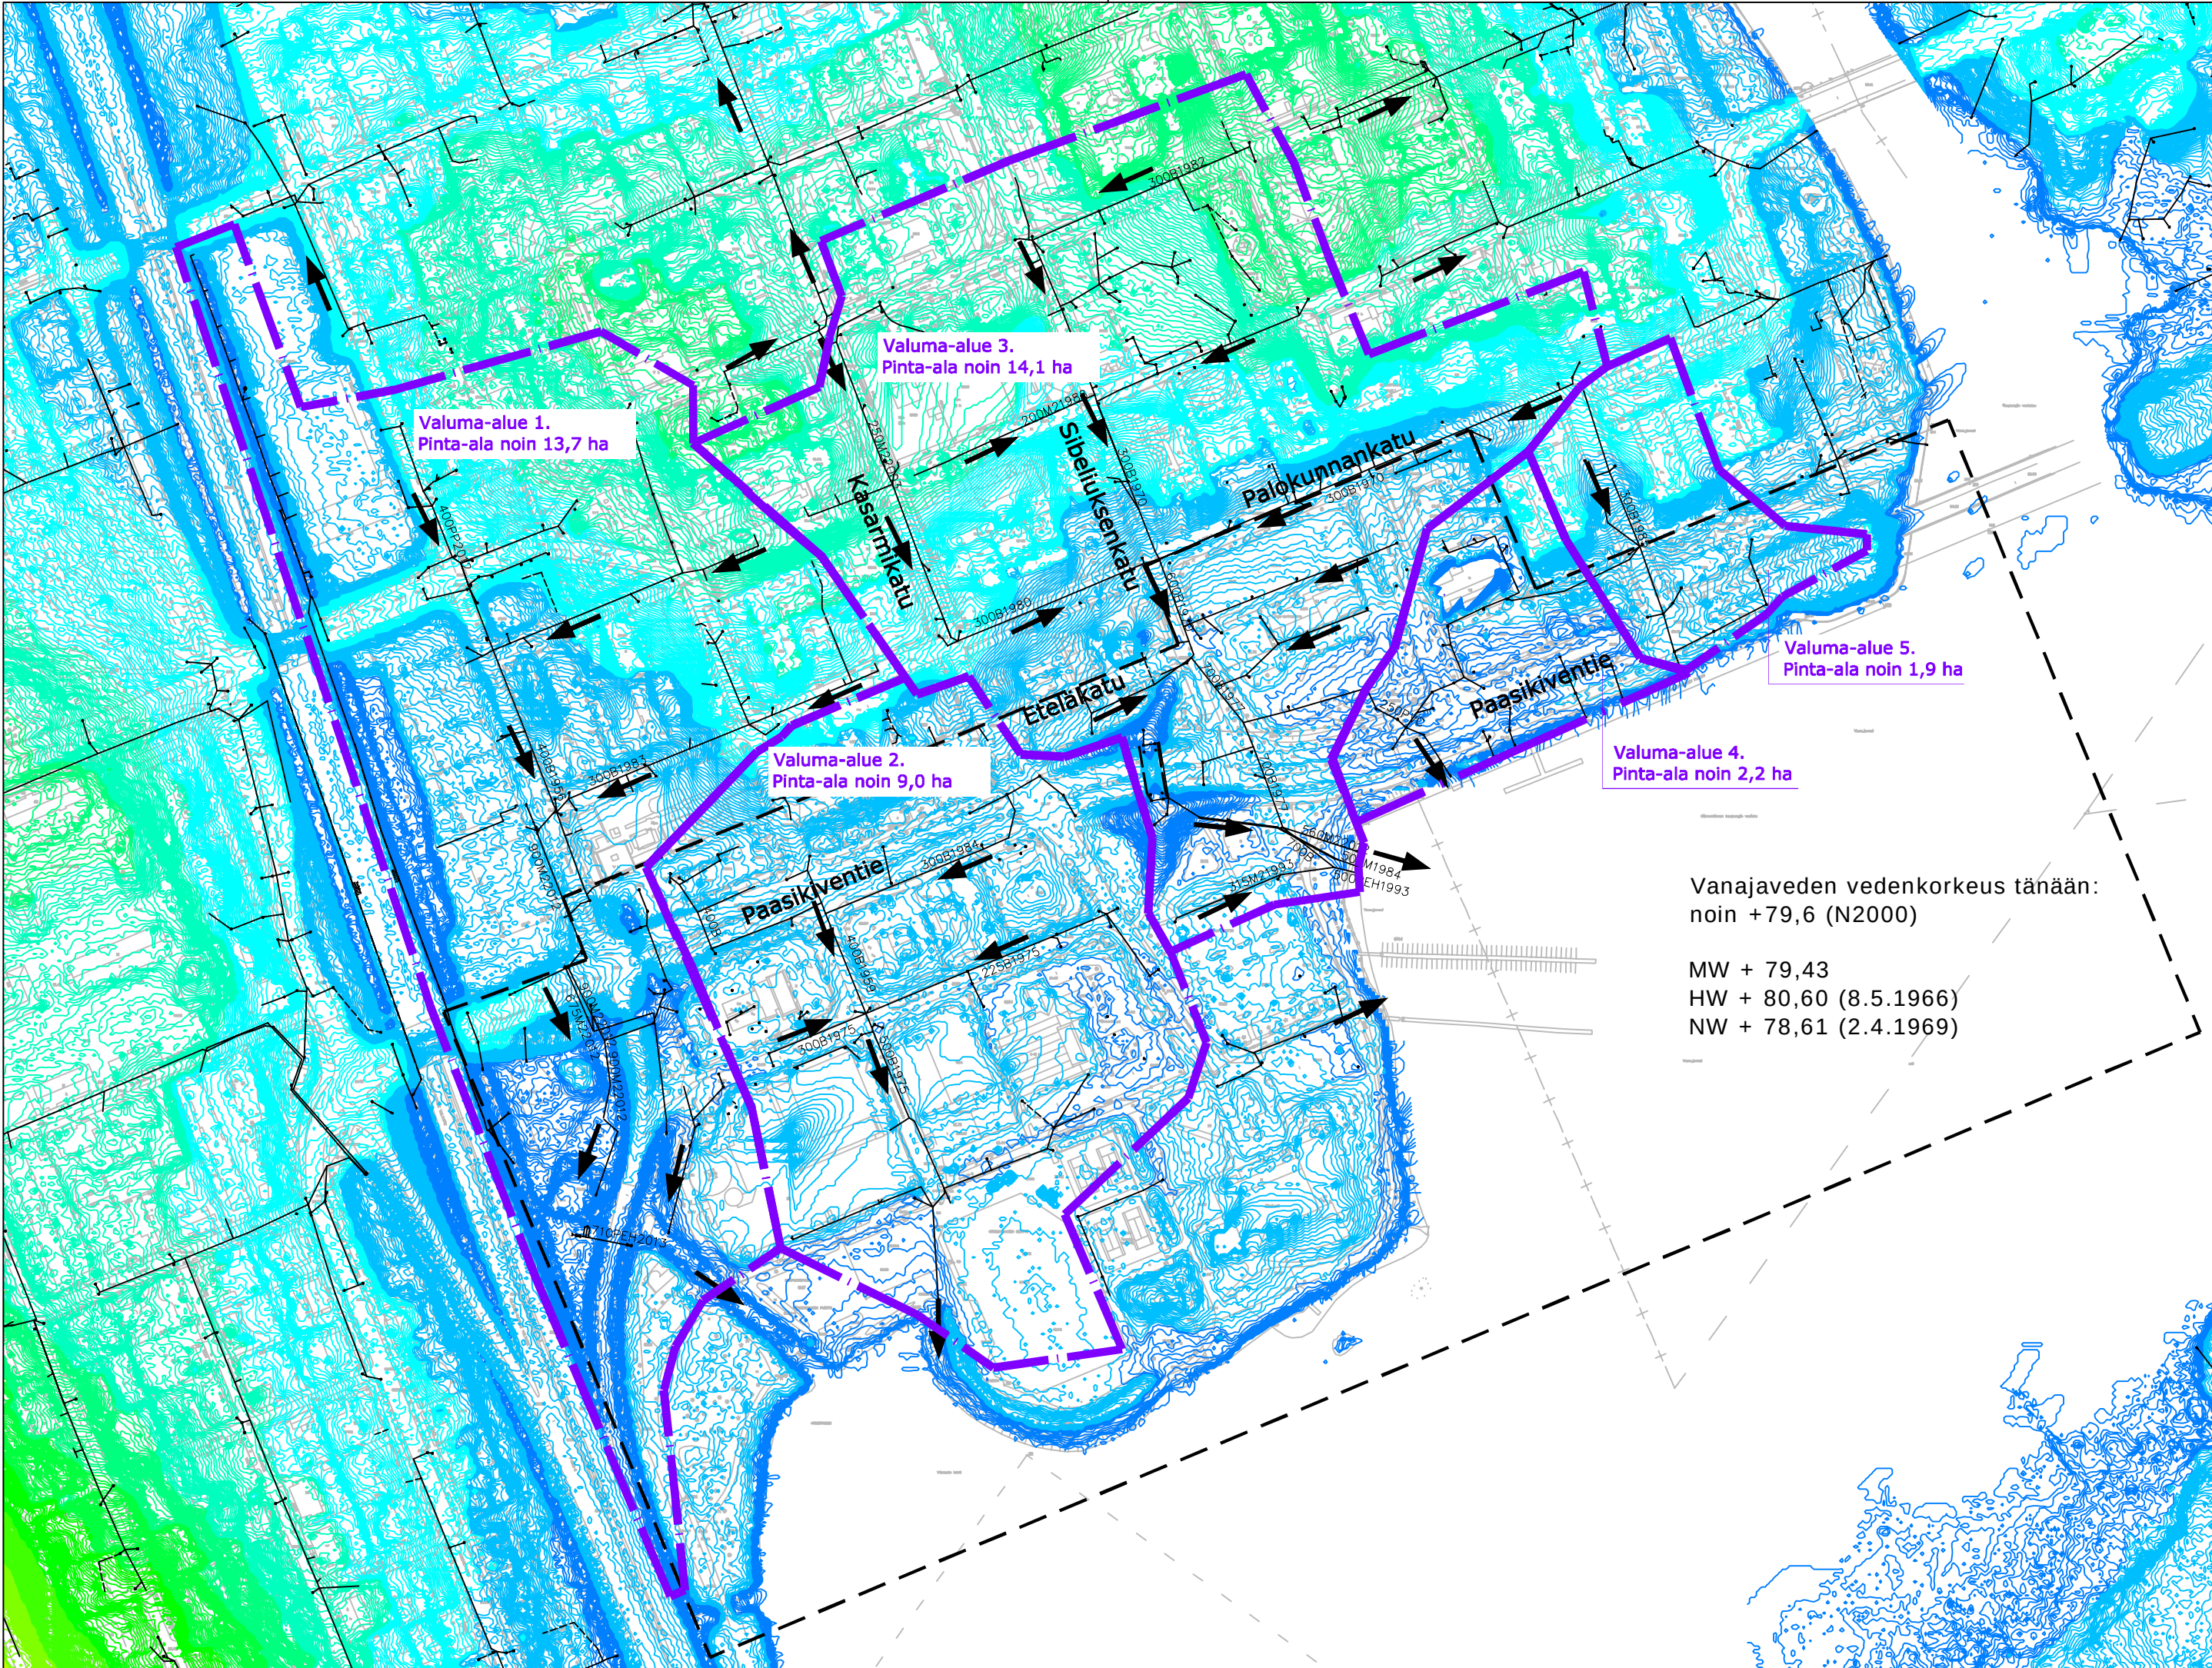

- MERKINTÖJEN SELITYKSET
- Suunnittelualan raja
 - Red Vedenjakaja
 - Black Arrow Hulevesivirtaaman suuntanuoli
 - Black Line Nykyinen hulevesiverkko

Vanajaveden vedenkorkeus tänään:
noin +79,6 (N2000)

MW + 79,43
HW + 80,60 (8.5.1966)
NW + 78,61 (2.4.1969)

k.osa/ kylä	kortteli/ tila	Tontti/ Rn:o	Viranomaisen merkintöjä		
Rakennustoimenpide			Piirustuslaji		
Rakennuskohteen nimi ja osoite			Piirustuksen sisältö		Mittakaava
Engelinranta Hämeenlinna			Nykytila: topografia		1 : 3500
 Ramboll PL 718, Pakkahuoneenaukio 2 33101 Tampere puh. 020 755 6800 fax 020 755 6801 www.ramboll.fi			Suunn. ala	Työnro	Tiedosto
			VHT	1510008357	
			Piirustusno	Piirustuksia	Muutos
Suunn.(nimi, tutkinto, allekirj.)			Piirt.	Hyv.	Pvm
Laura Inha, DI			LInh		31.12.2013