


T:\TIE\1510008357_ENGELINRANTA_HML\tULOKSET\RAPORTIN_LIITTEET\DWG\LIITE3_ENGELINRANTA_NKYTYLA_PILANTUNEET_MAAT_HARVINAIN
Tulostettu: 31.12.2013

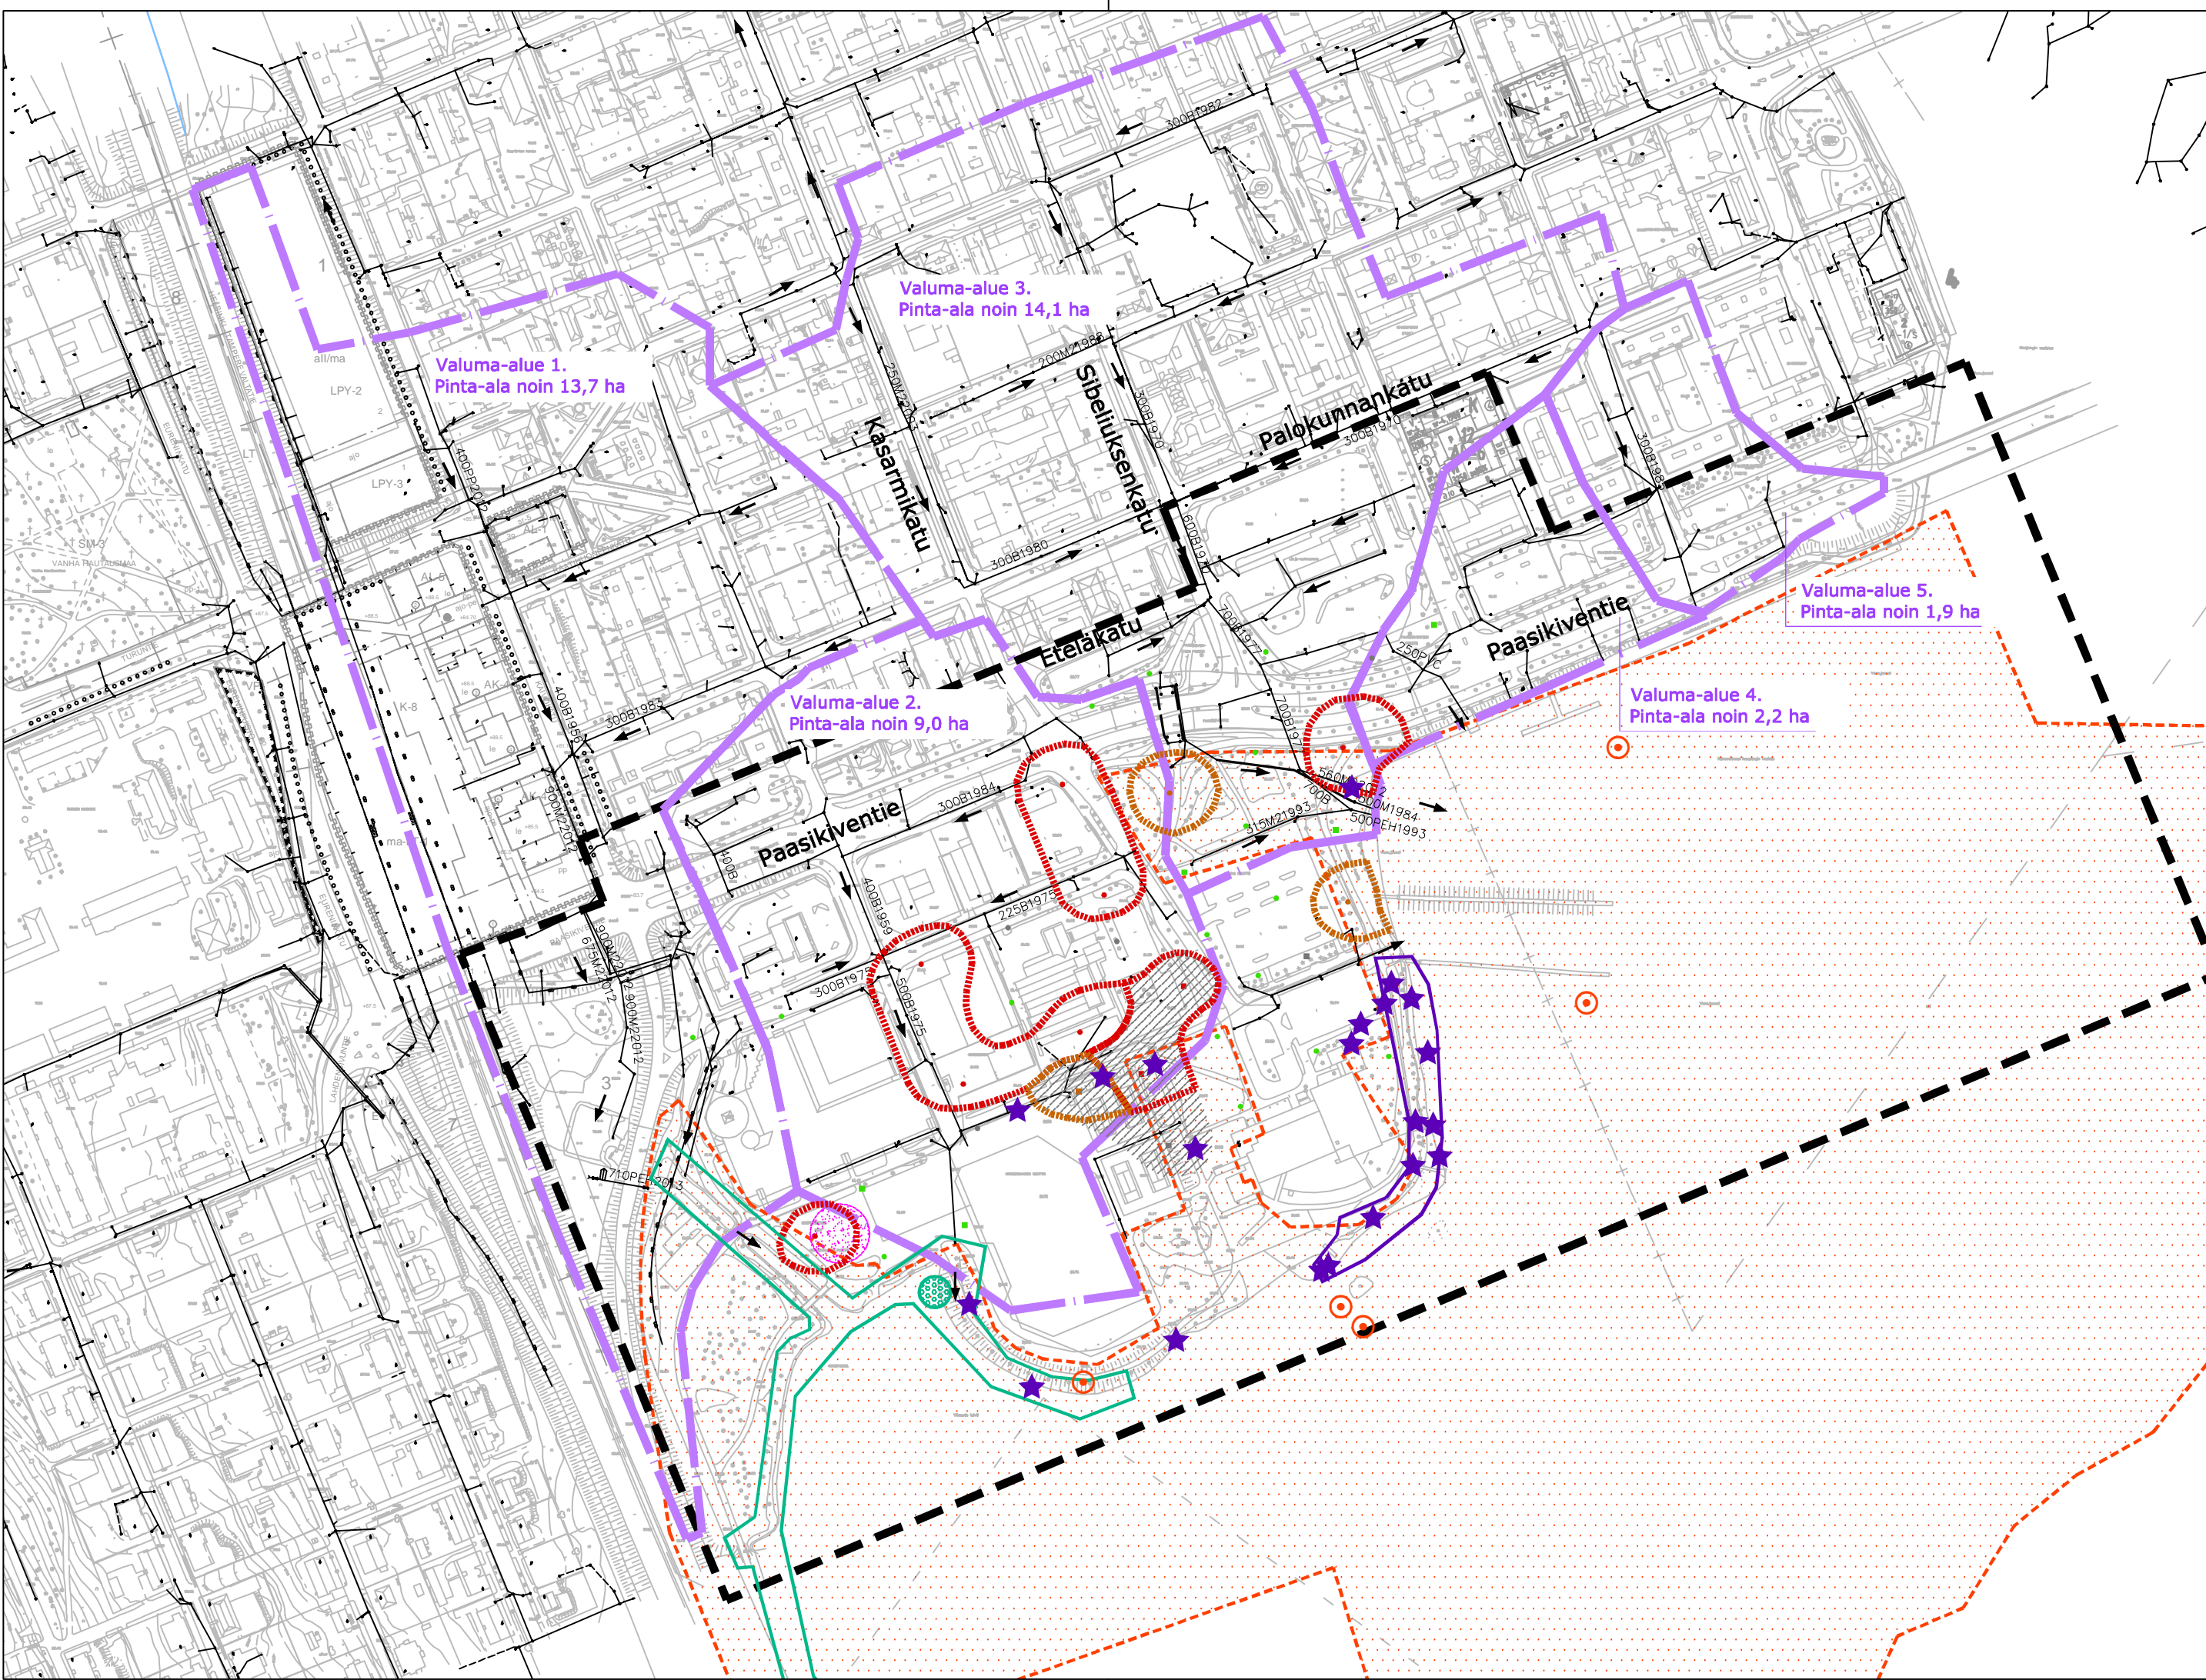

MERKINTÖJEN SELITYKSET

- Suunnittelualan rajaus
- Vedenjakaja
- Hulevesivirtaaman suuntanuoli
- Nykyinen hulevesiverkko

- Pilaantuneet maat, yli alemman ohjearvon (Pöyry, 26.3.2013)
- Pilaantuneet maat, yli ylemmän ohjearvon (Pöyry, 26.3.2013)
- Pilaantuneet maat, yli kynnsarvon (Pöyry, 26.3.2013)
- Pilaantuneet maat, alle kynnsarvon (Pöyry, 26.3.2013)
- ▨ Pilaantuneet maat, kaatopaikkatäyttö (Pöyry, 26.3.2013)
- Harvinainen lajisto (Hertta-tietokanta, Heli Jutila 8.12.2010)
- Hukanputki imä
- Kujasorsimo
- Viitasammakolle sopiva alue
(Hämeenlinnan kuuden asemakaava-alueen viitasammakkoselvitys 2013, Faunatic Oy)
- Ääntelevä viitasammakko
(Hämeenlinnan kuuden asemakaava-alueen viitasammakkoselvitys 2013, Faunatic Oy)
- Luokan II lepakkoalue: tärkeät ruokailualueet ja siirtymäreitit.
Maankäytössä huomioitava alueen arvo lepakoille (EUROBATS sopimus).
(Hämeenlinnan asemakaava-alueiden lepakkoselvitys 2013, Faunatic Oy)
- ★ Pohjanlepakko/viiksisiippalaji/vesisiippa
(Hämeenlinnan asemakaava-alueiden lepakkoselvitys 2013, Faunatic Oy)
- ▨ Linnustollisesti arvokas alue
(Hämeenlinnan asemakaava-alueiden linnustoselvitys 2013, Faunatic Oy)
- Pesimälintuhavainto / reviiri (naurulokki, kalatiira, rantasiipi)
(Hämeenlinnan asemakaava-alueiden linnustoselvitys 2013, Faunatic Oy)

k.osa/ kylä	kortteli/ tila	Tontti/ Rn:o	Viranomaisen merkintöjä
Rakennustoimenpide			Piirustuslaji
Rakennuskohteen nimi ja osoite Engelinranta Hämeenlinna			Piirustuksen sisältö Nykytila: pilaantuneet maat, 1 : 3500 harvinainen lajisto
Suunn. ala		Työnro	Tiedosto
RAMBOLL		Ramboll PL 718, Pakkahuoneenaukio 2 33101 Tampere puh. 020 755 6800 fax 020 755 6801 www.ramboll.fi	VHT 1510008357
Suunn.(nimi, tutkinto, allekirj.) Laura Inha, DI		Piirustusno 3	Piirustuksia Muutos
		Piirt. LInh	Hyv. Pvm 31.12.2013