
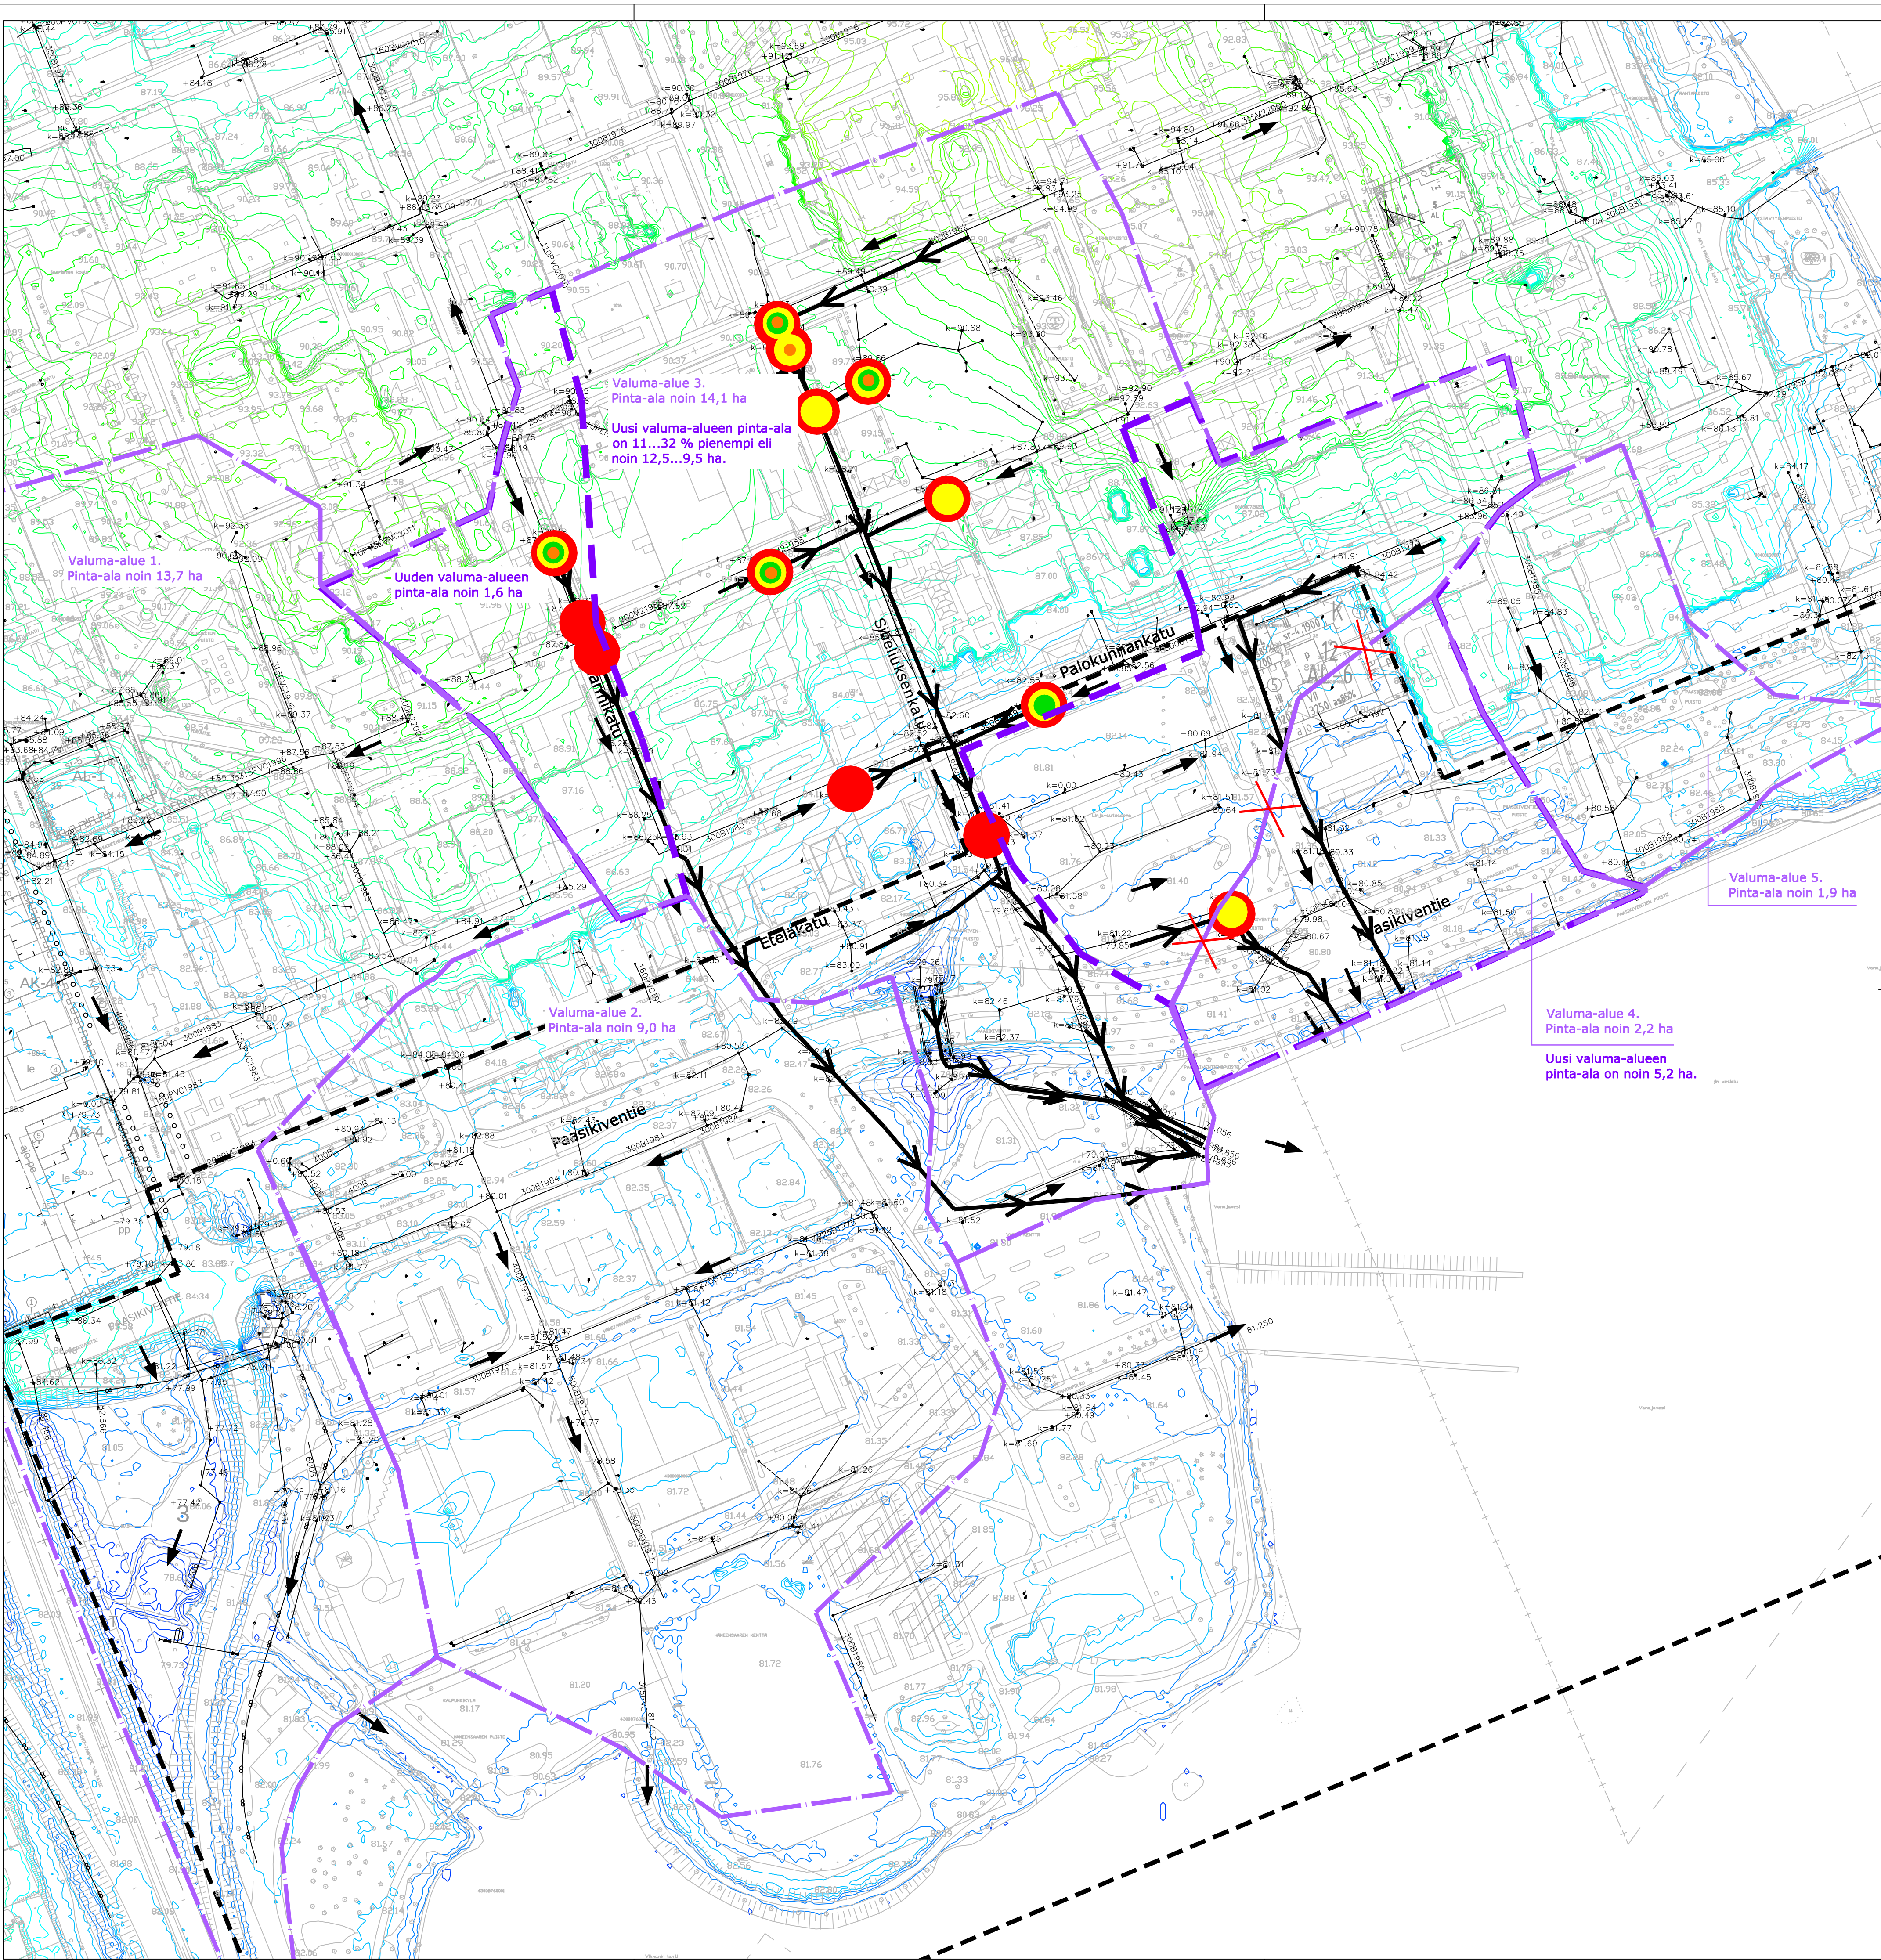


T:\TIE\1510008357_ENGELINRANTA_HML\TULOKSET\RAPORTIN_LIITTEET\DWG\LIITE4_ENGELINRANTA_HULEVESIEN_HALLINTA_HV-KUURMITUKSEN_PIENTAMINEN_ESIKOPIO.DWG
Tulostettu 02.12.2013

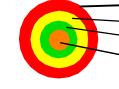

MERKINTÖJEN SELITYKSET

- Suunnittelualueen rajaus
- / --- Nykyinen vedenjakaja / uusi vedenjakaja
- Hulevesivirtaaman suuntanuoli
- Nykyinen hulevesiverkko
-  Tulviva kaivo 1/25 vuodessa toistuvalla sateella
Tulviva kaivo 1/25 v. sateella, kun tulvapatkii rakennetaan.
Tulviva kaivo 1/5 v. sateella
Tulviva kaivo 1/5 v. sateella, kun tulvapatkii rakennetaan.
- Järven pinnankorkeutena MW +79.15 (N60) (FCG, Hämeenlinnan kantakaupungin viemäri- ja hulevesitulvien hallinta)

k.osa/ kyla	korttel/ tila	Tontti/ Rn:o	Viranomaisen merkintöjä	
Rakennusluottamus			Pirustuslaji	
Rakennusluottamus nimi ja osoite			Pirustuksen sisältö	Mittakaava
Engelinranta Hämeenlinna			Korot	1 : 1500
Suunn. ala			Työnro	Tiedosto
VHT			1510008357	ESIKOPIO
Pirustusno			Pirustuskissa	Muutos
4				
Suunn. (nimi, tutkinto, allekirj.)			Piir.	Pvm
Laura Inha, DI			MiaHe	28.11.2013