


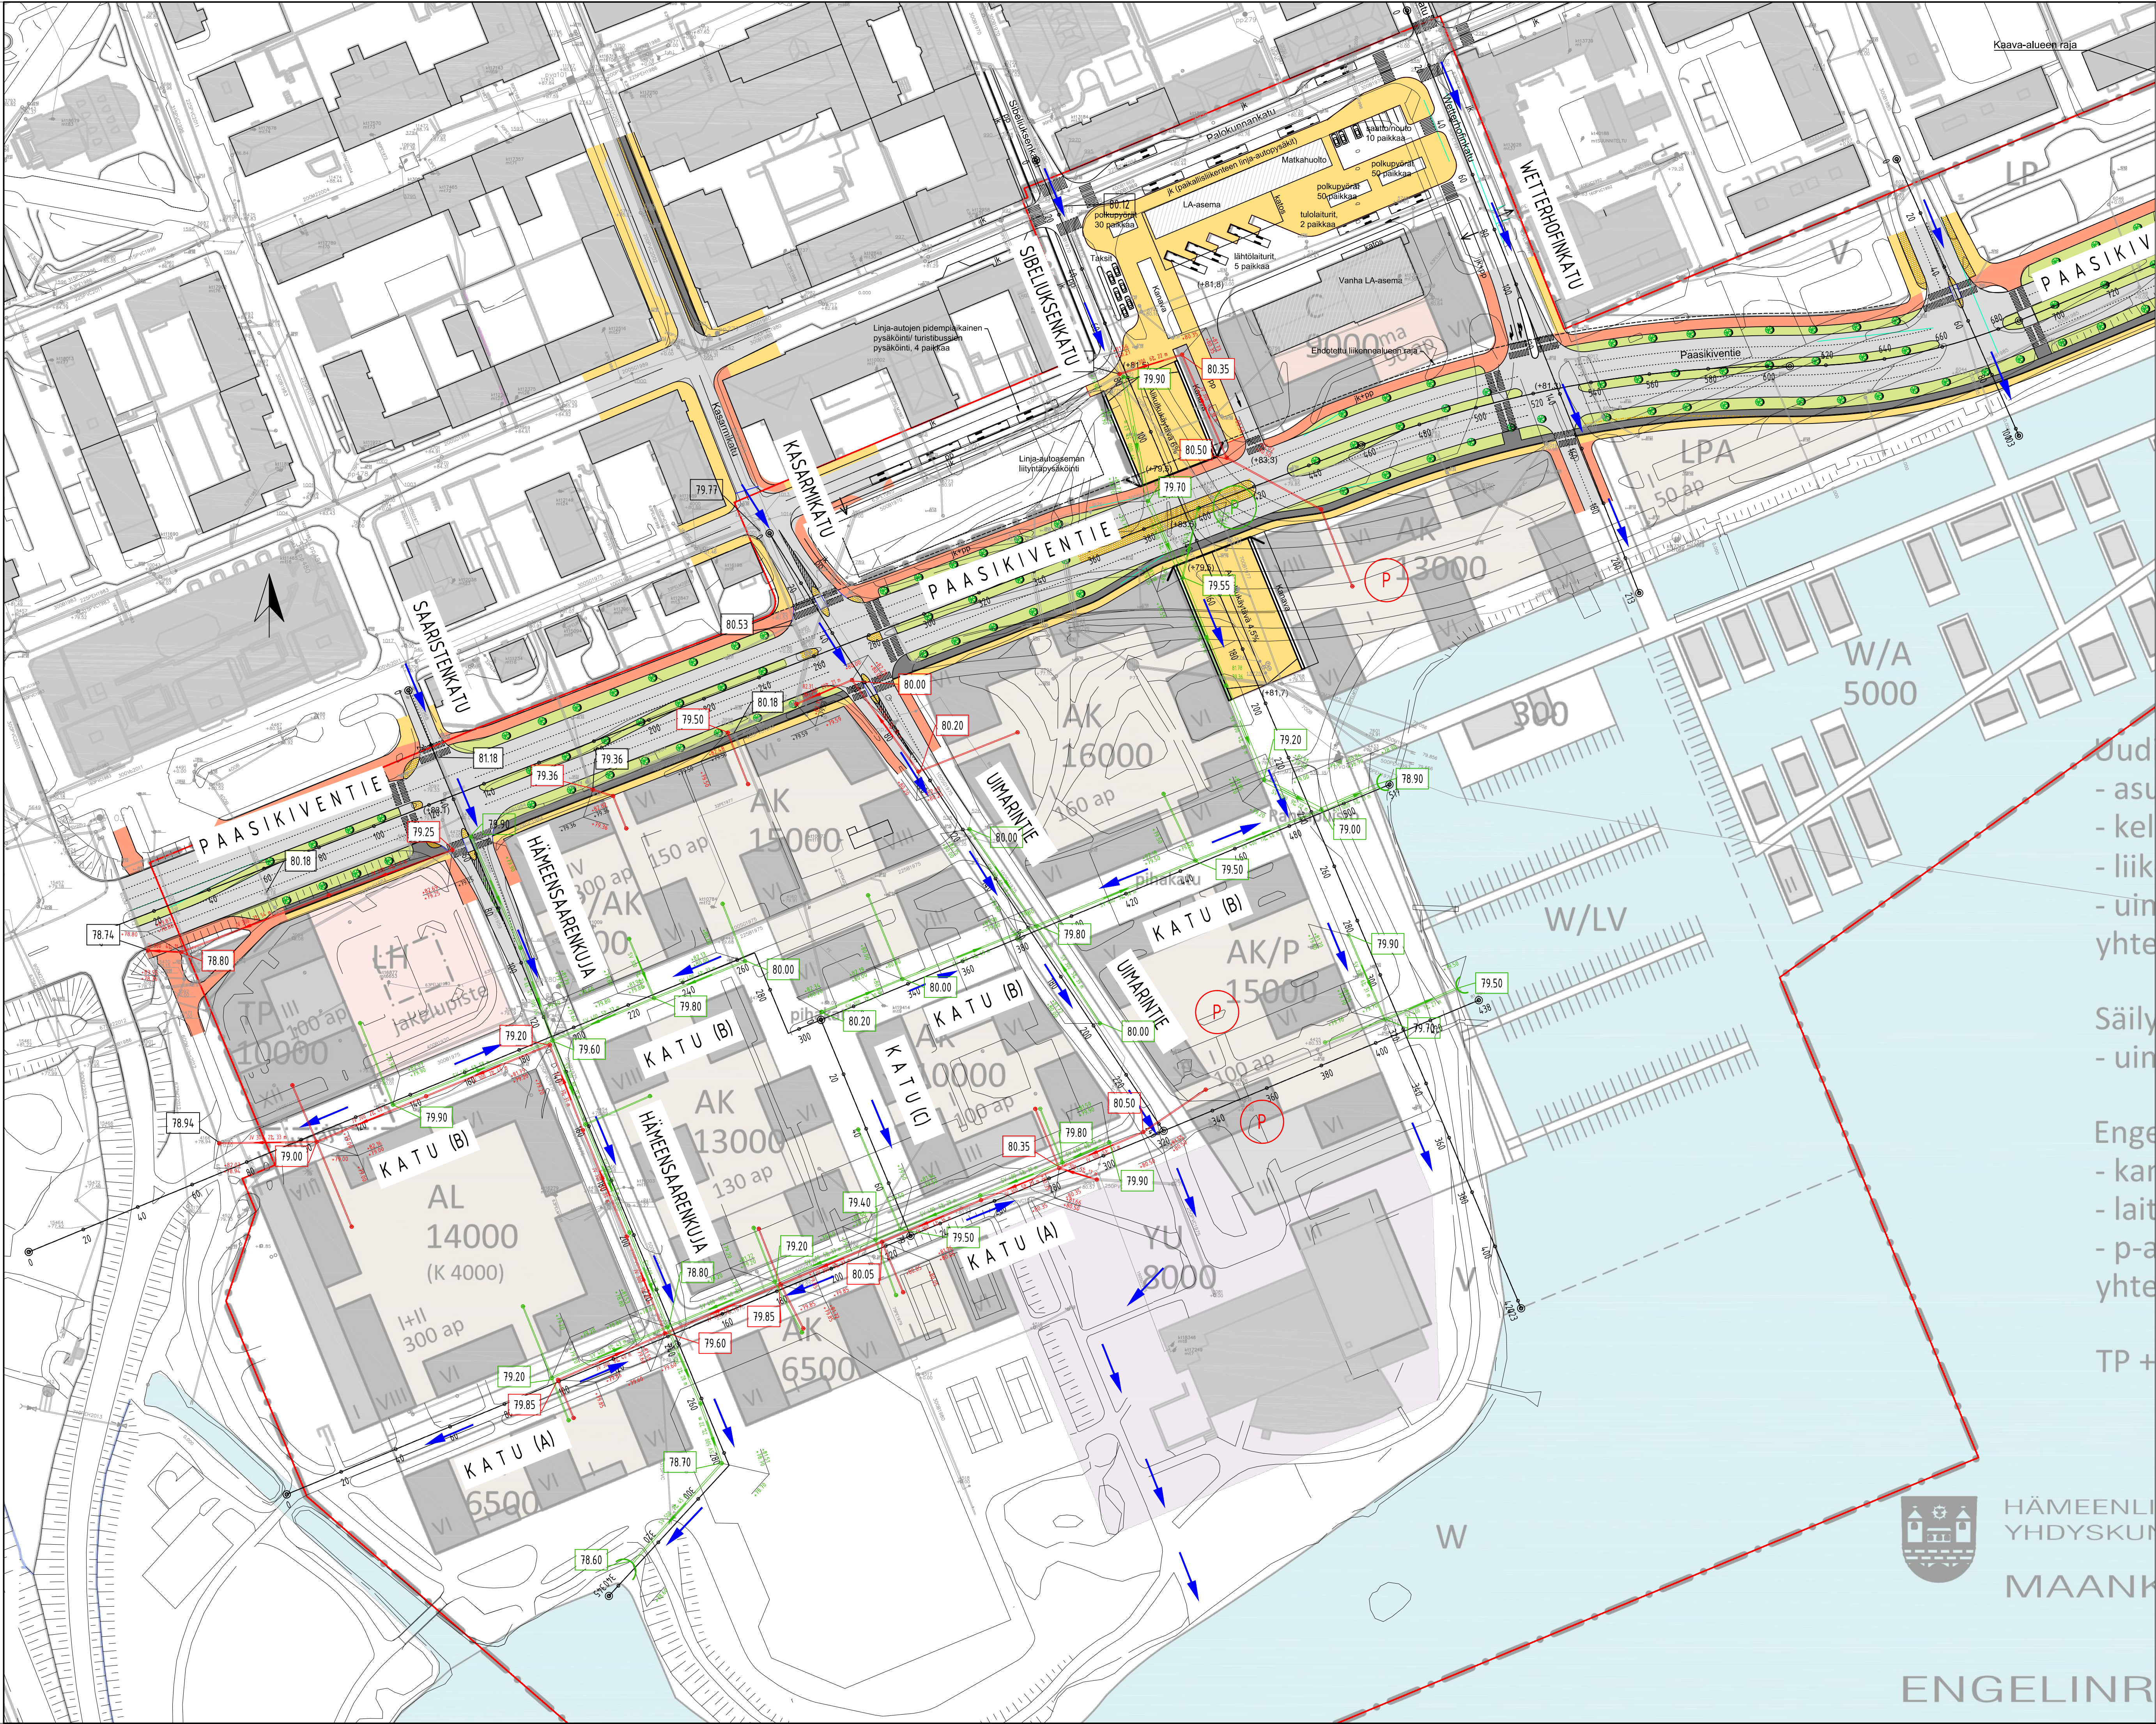

SELITE:

- Uusi sadevesiviemäri
- Uusi jätevesiviemäri
- Virtaussuunta / tulvareitti

Tässä suunnitelmassa on käytetty GK24-tasokoordinaatistoa ja N2000-korkeuskoordinaatistoa

ENGELINRANNAN KAAVA-ALUE

ENGELINRANTA

VIEMÄRÖINNIN YLEISSUUNNITELMA (1)
ASEMAPIIRUSTUS 1:1000

SITO

Åkerlundinkatu 11 A
33100 Tampere
Vaihde 020 747 6000

Piirt.
Suunn.
Tark.

S. Assiep

Muutos	
Tark.	
Hyv.	
Pvm	05.12.2014
Hyv.	
Pvm	
Korvaa	
Piir.n:o	
Ark.n:o	
Piir.n:o	