


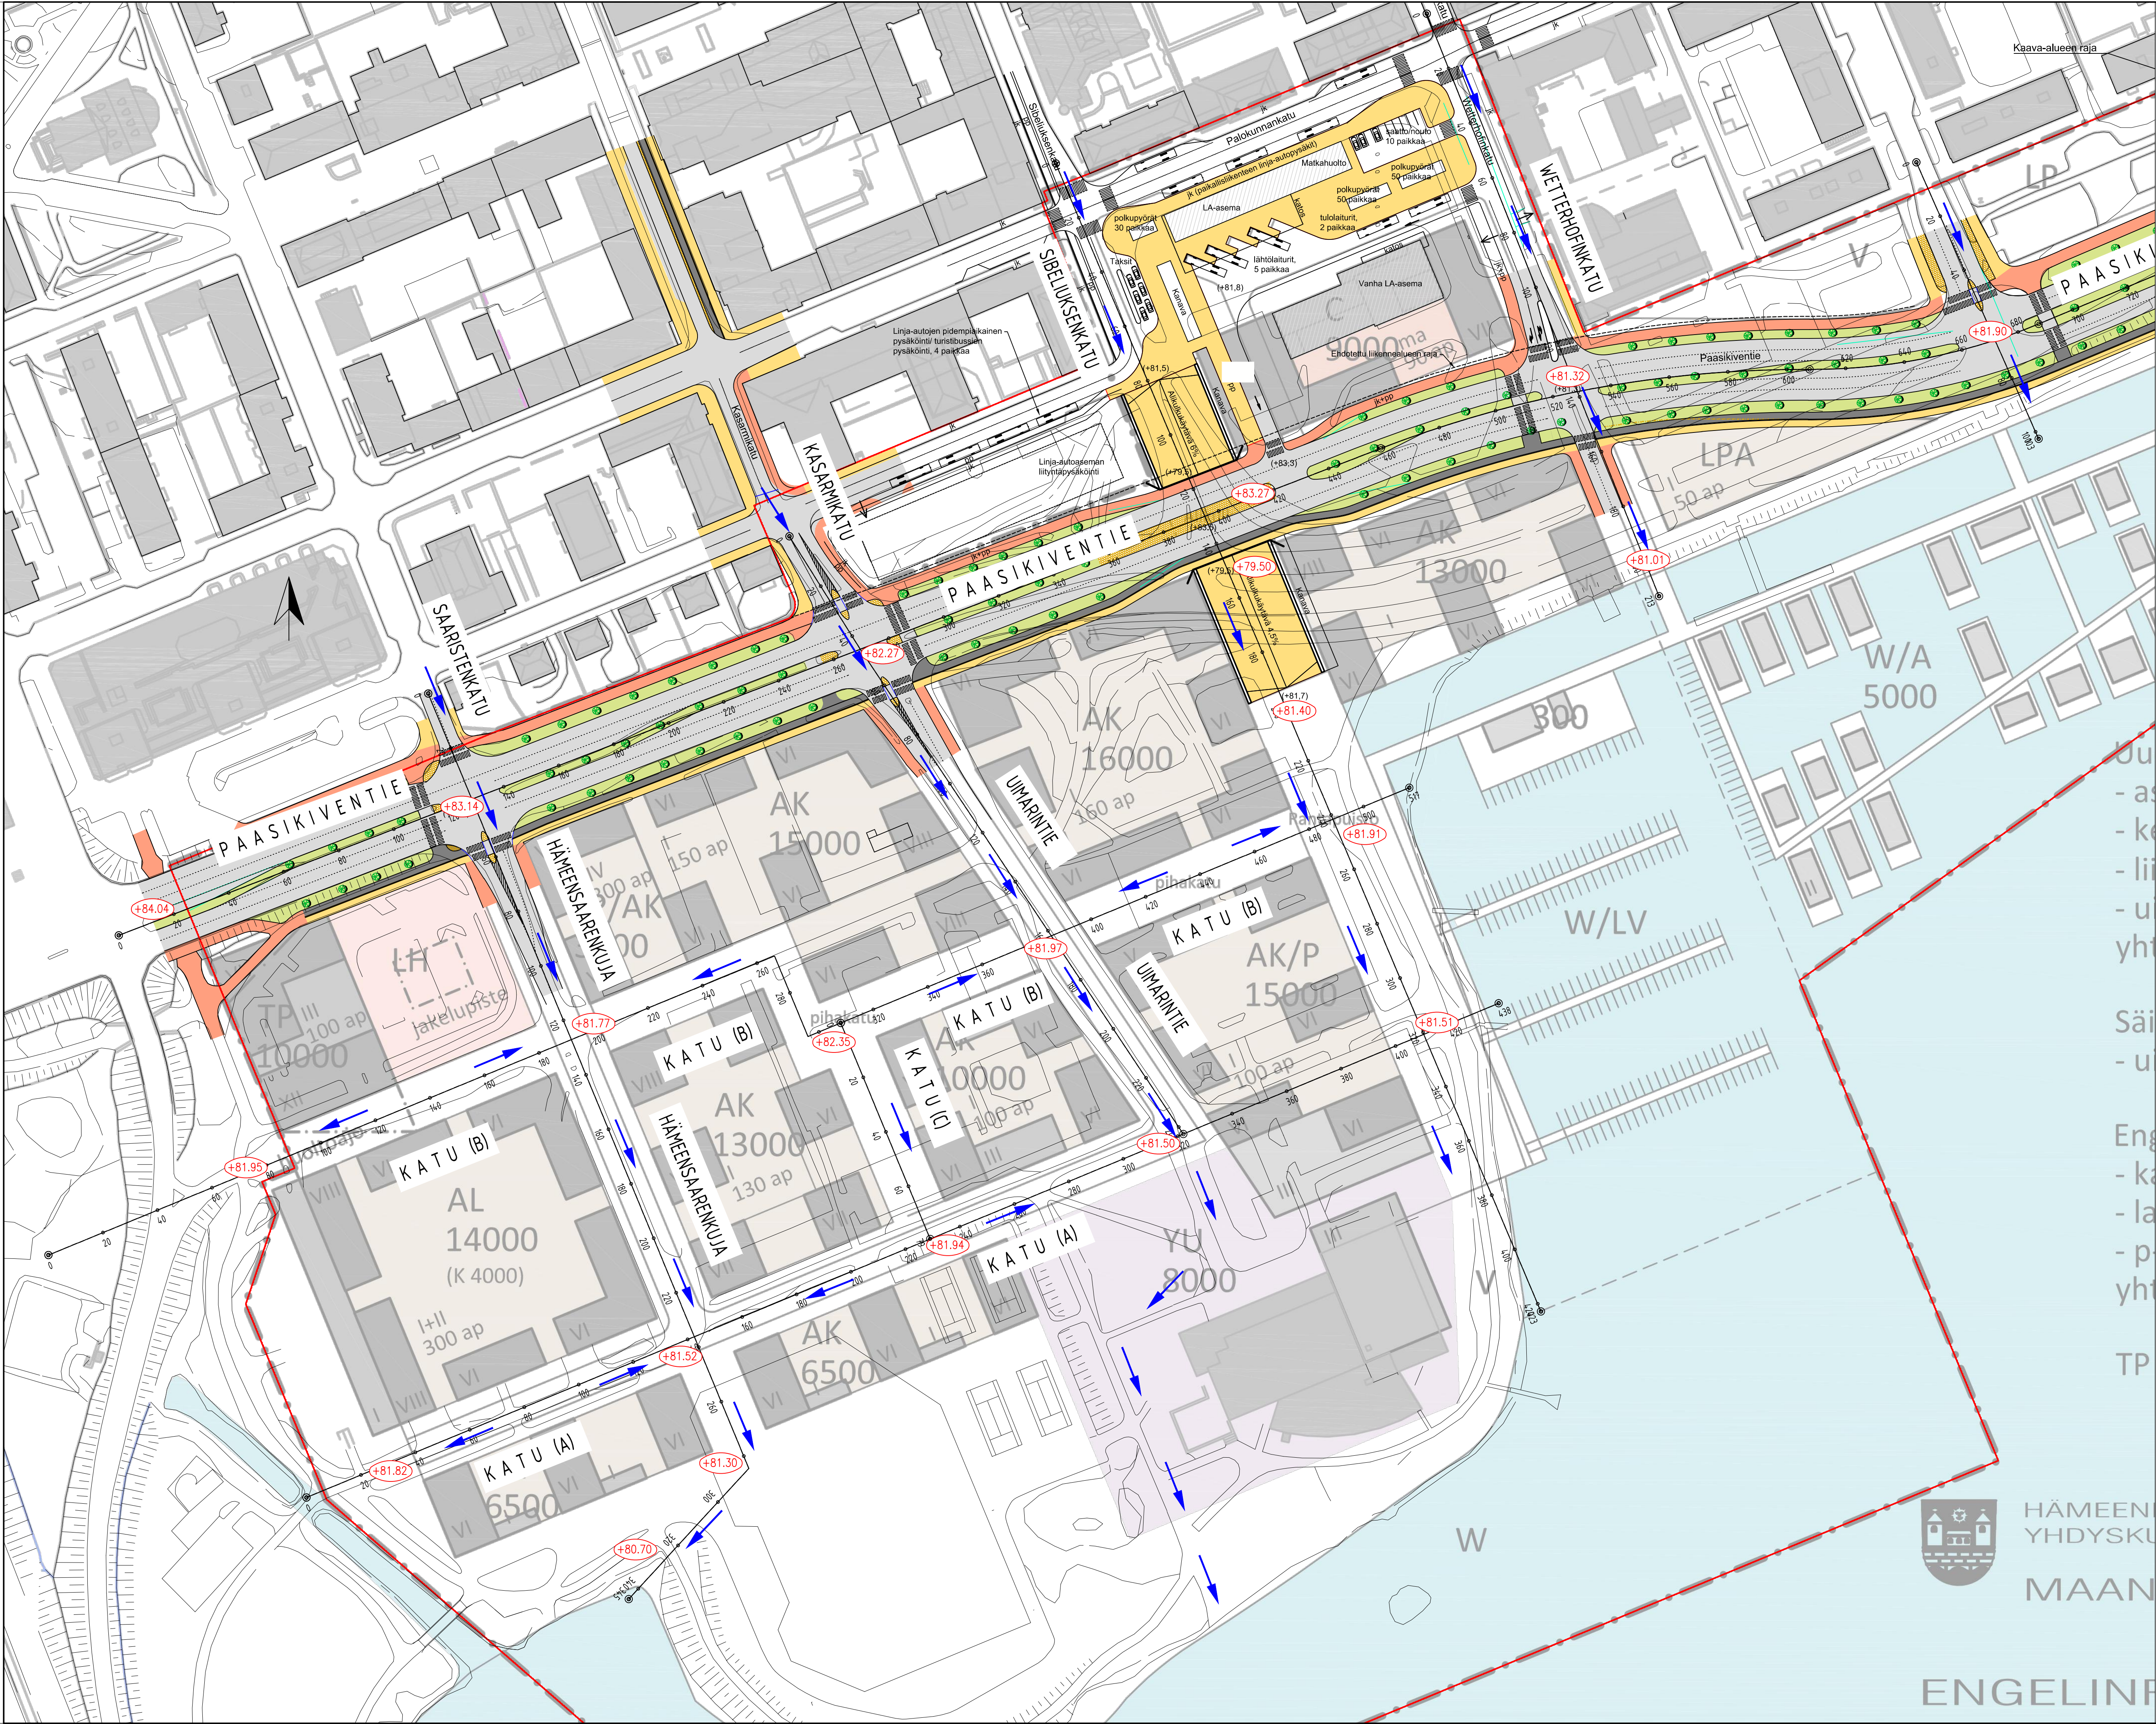

SELITE:

Suunn. maanpinnan korkeus

+81.91

Virtaussuunta / tulvareitti



Tässä suunnitelmassa on käytetty GK24-tasokoordinaatistoa ja N2000-korkeuskoordinaatistoa

ENGELINRANNAN KAAVA-ALUE

ENGELINRANTA

KATUJEN KORKEUSTASOJEN YLEISSUUNNITELMA  
ASEMAPIIRUSTUS 1:1000



Akerlundinkatu 11 A  
33100 Tampere  
Vaihde 020 747 6000

Piirt.  
Suunn.  
Tark.

S. Assiep

|        |            |
|--------|------------|
| Muutos |            |
| Tark.  |            |
| Hyv.   |            |
| Pvm    | 05.12.2014 |

|                   |  |
|-------------------|--|
| Hyv.              |  |
| Pvm.              |  |
| Korvaa<br>piir.no |  |
| Ark.no            |  |
| Piir.no           |  |