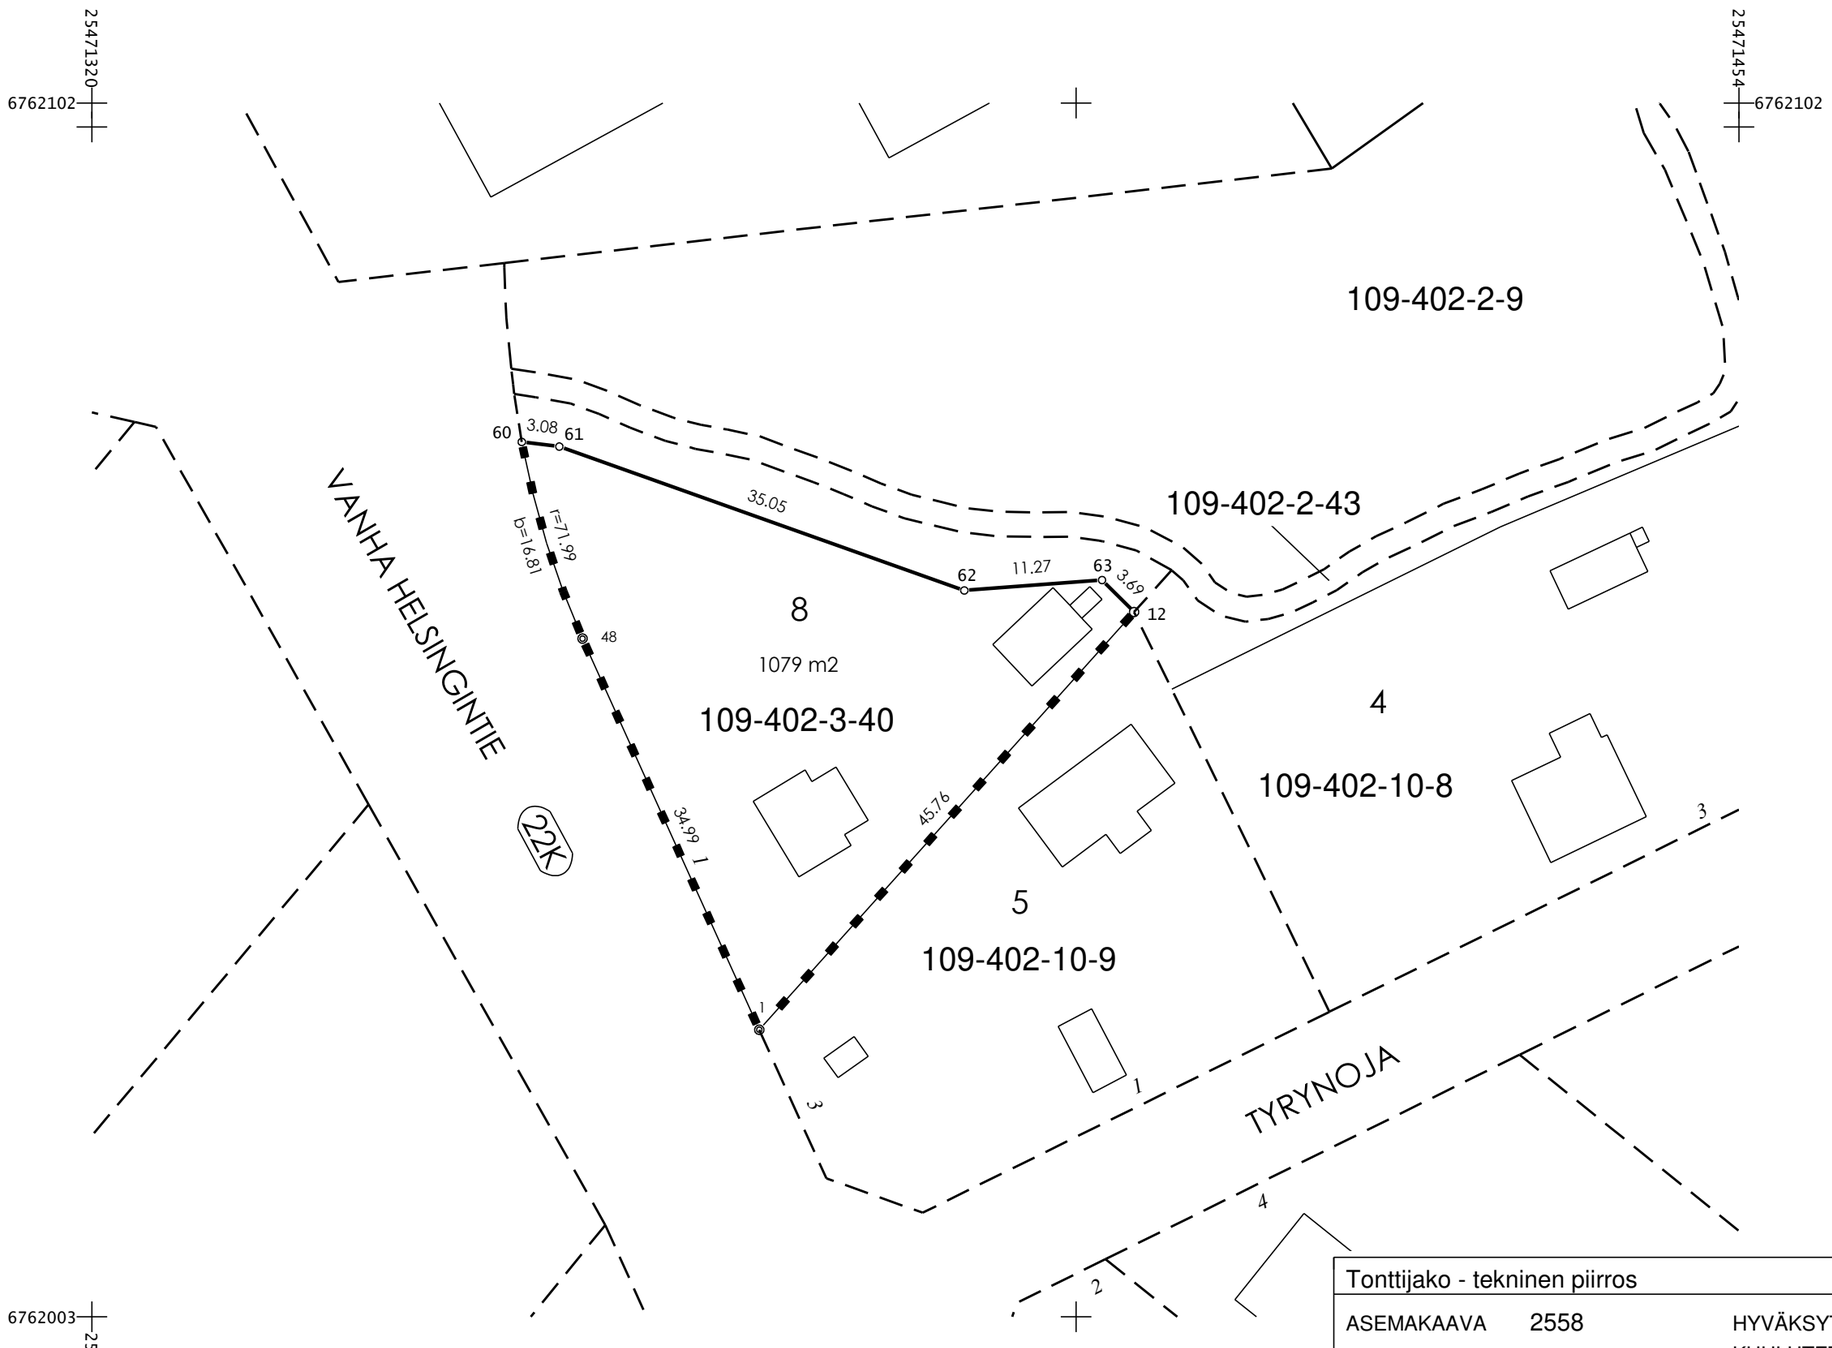

KOORDINAATTILUETTELO GK25 N2000

N:O	X	Y
1	6762026.415	25471374.166
12	6762060.467	25471404.733
48	6762058.301	25471359.752
60	6762074.325	25471354.800
61	6762073.954	25471357.861
62	6762062.226	25471390.888
63	6762063.069	25471402.122

MUODOSTUMINEN

TONTTI	P–ALA	OSAP–ALA	KIINTEISTÖ
109–22–3–8	1079	1079	109–402–3–40

Tonttijako - tekninen piirros	109 HÄMEENLINNA
ASEMAKAAVA 2558 HYVÄKSYTTY KUULUTETTU	KARTTALEHDET
EDELLINEN TONTTIJAKO	1:500
TONTTIJAON LAATI MAANMITTAUSINSINÖÖRI	KAUP. OSA 22 KORTTELI 3 UUDET TONTIT 8
KÄSITTELIJÄ JHa Johanna Halme	MUUTT. TONTIT
HYVÄKSYTTY ASEMAKAAVAN YHTEYDESSÄ	TJ-KARTTA