


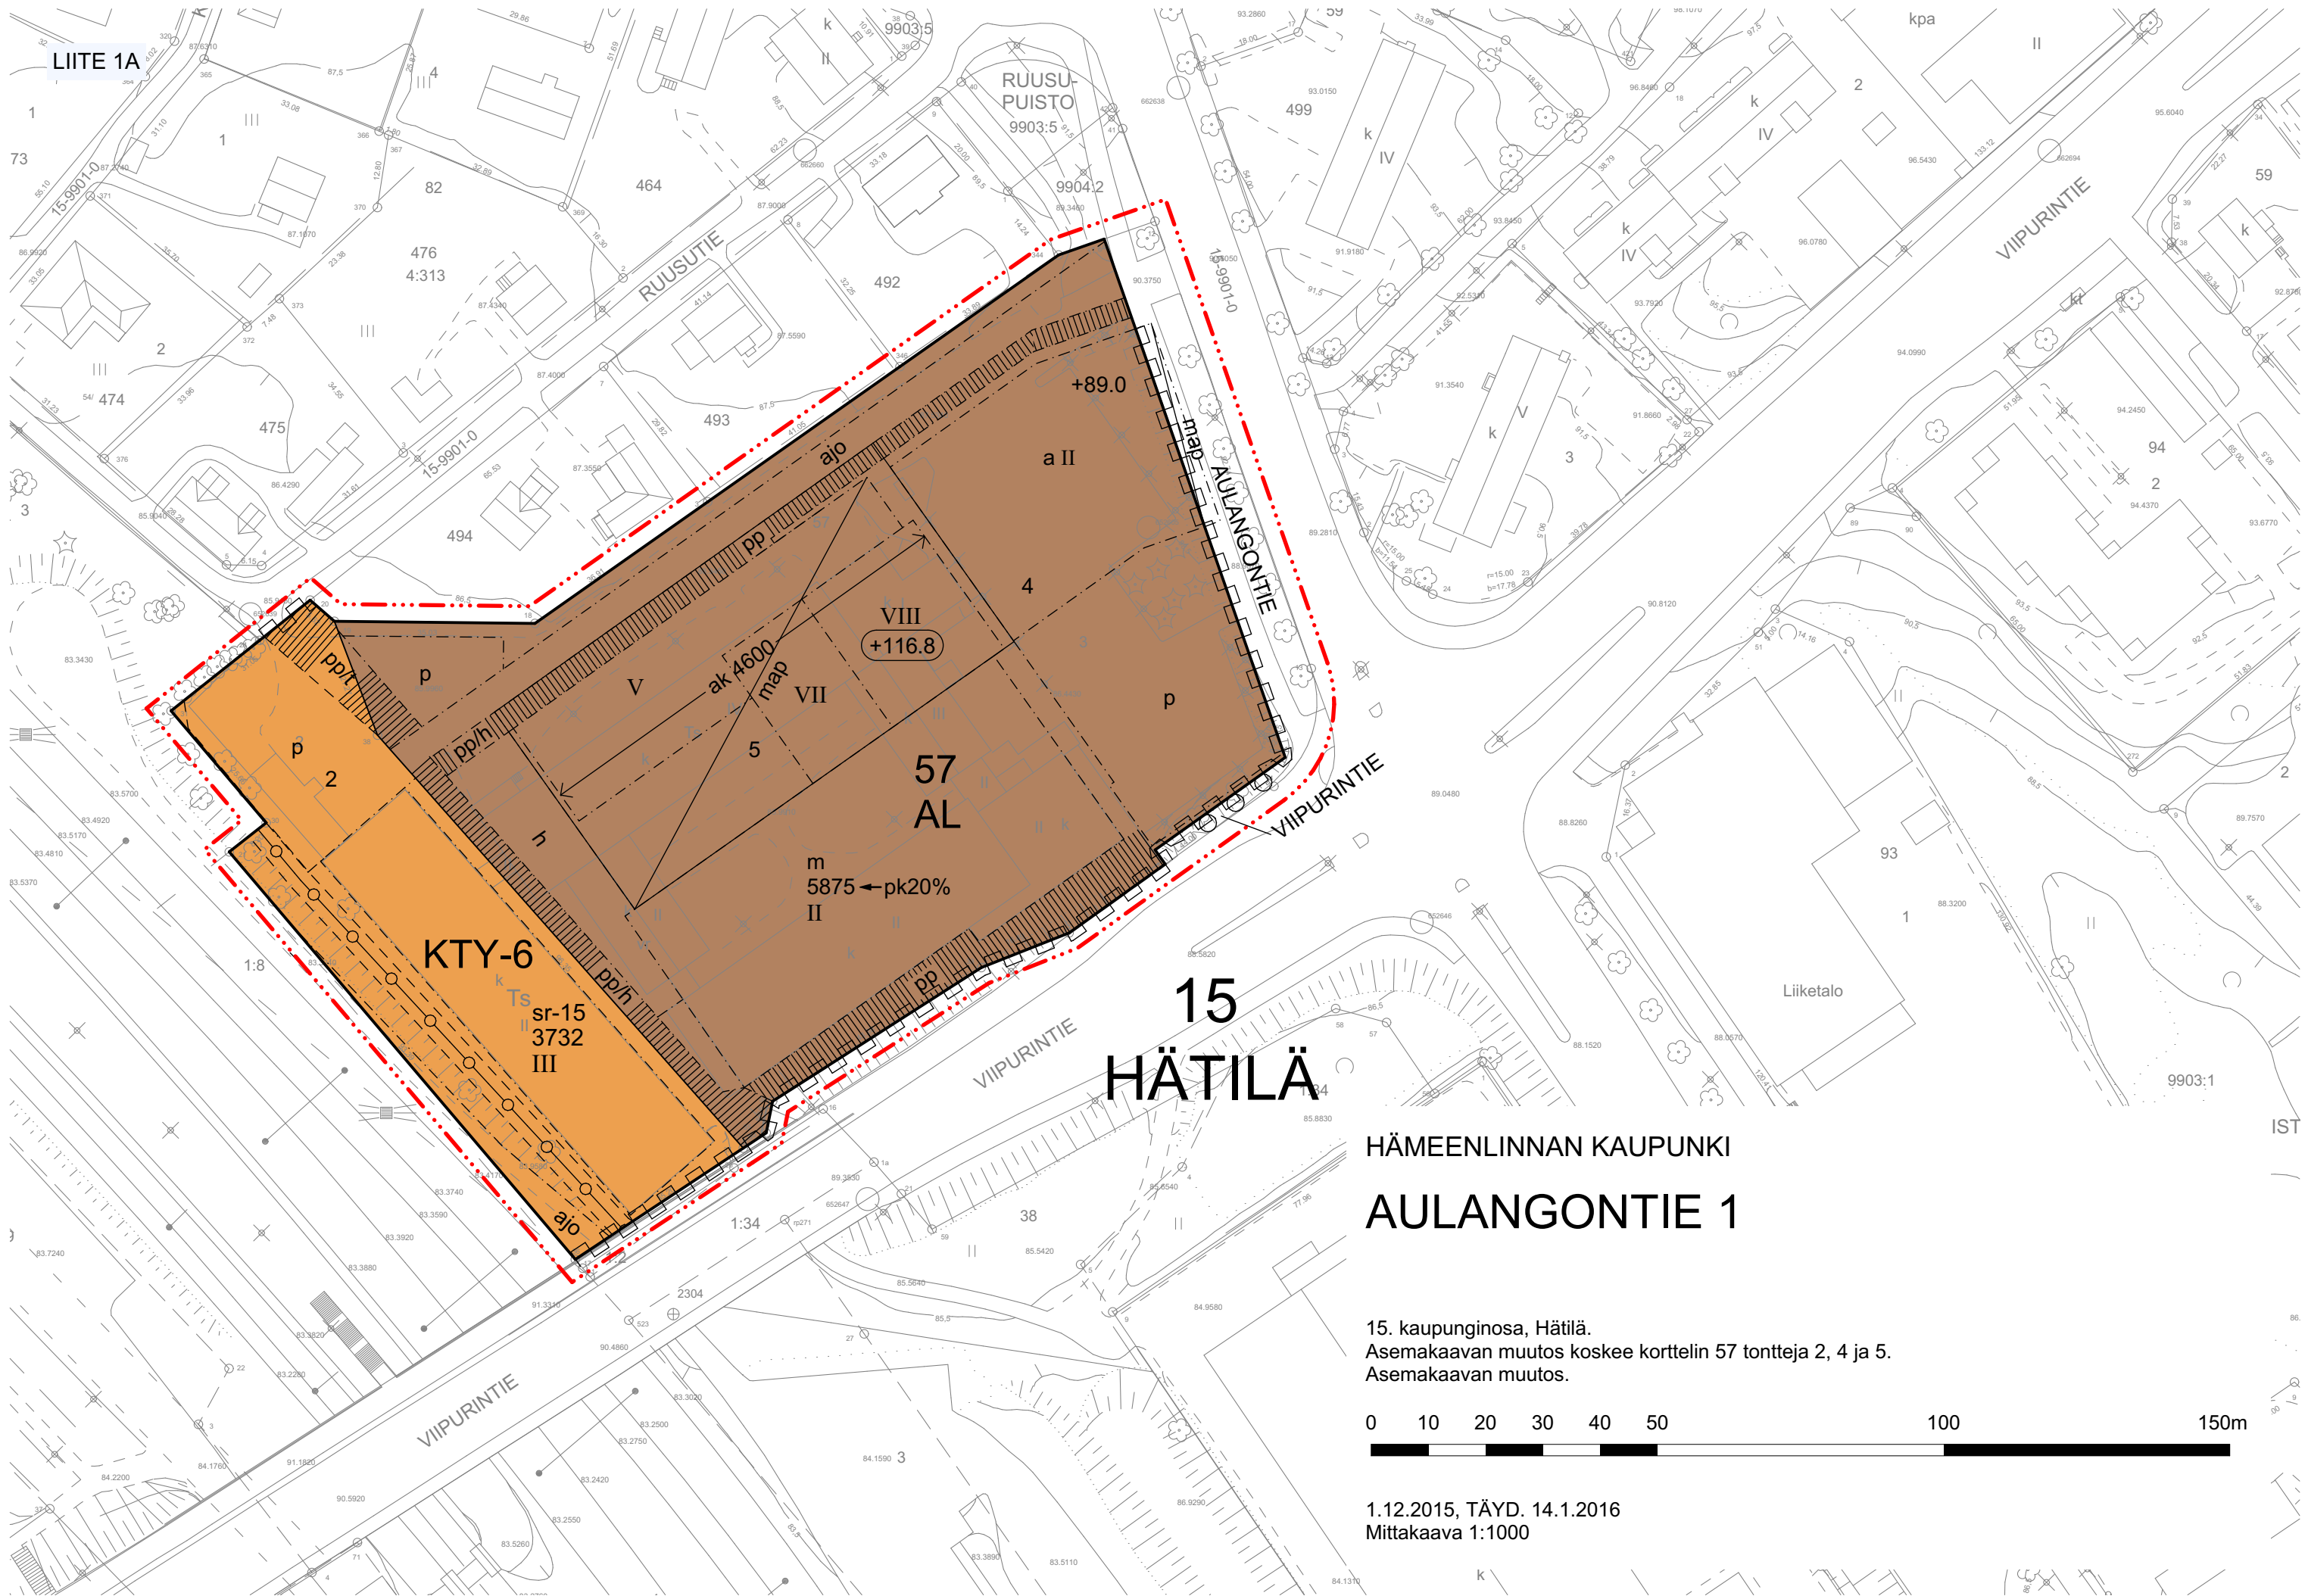

15 HÄTILÄ

HÄMEENLINNAN KAUPUNKI

AULANGONTIE 1

15. kaupunginosa, Hätilä.
Asemakaavan muutos koskee korttelin 57 tontteja 2, 4 ja 5.
Asemakaavan muutos.



1.12.2015, TÄYD. 14.1.2016
Mittakaava 1:1000