




VYÖHYKEVÄRIT:

- ulosvuokrattavat / varattavat tilat
- henkilökunnan tilat
- varasto- ja arkistotilat
- kirjastoauton tilat
- tekniset tilat ja siivous
- WC- ja sosiaalitilat
- muut kuin kirjaston tilat

KIRJASTON OSASTOT

- Kirjatori
- Lehtisali
- Aikuiset
- Lapset
- Nuoret
- Musiikki
- Yleisölle avettava kirjavarasto

- TK tuulikaappi
- KV kulunvalvonta
- OV ovivalvonta
- PL palautuslaatikko (olemassa oleva)
- SPL savunpoistoluukku
- i asiakaspalvelupisteet, joissa sähkö
- valaistut hylly

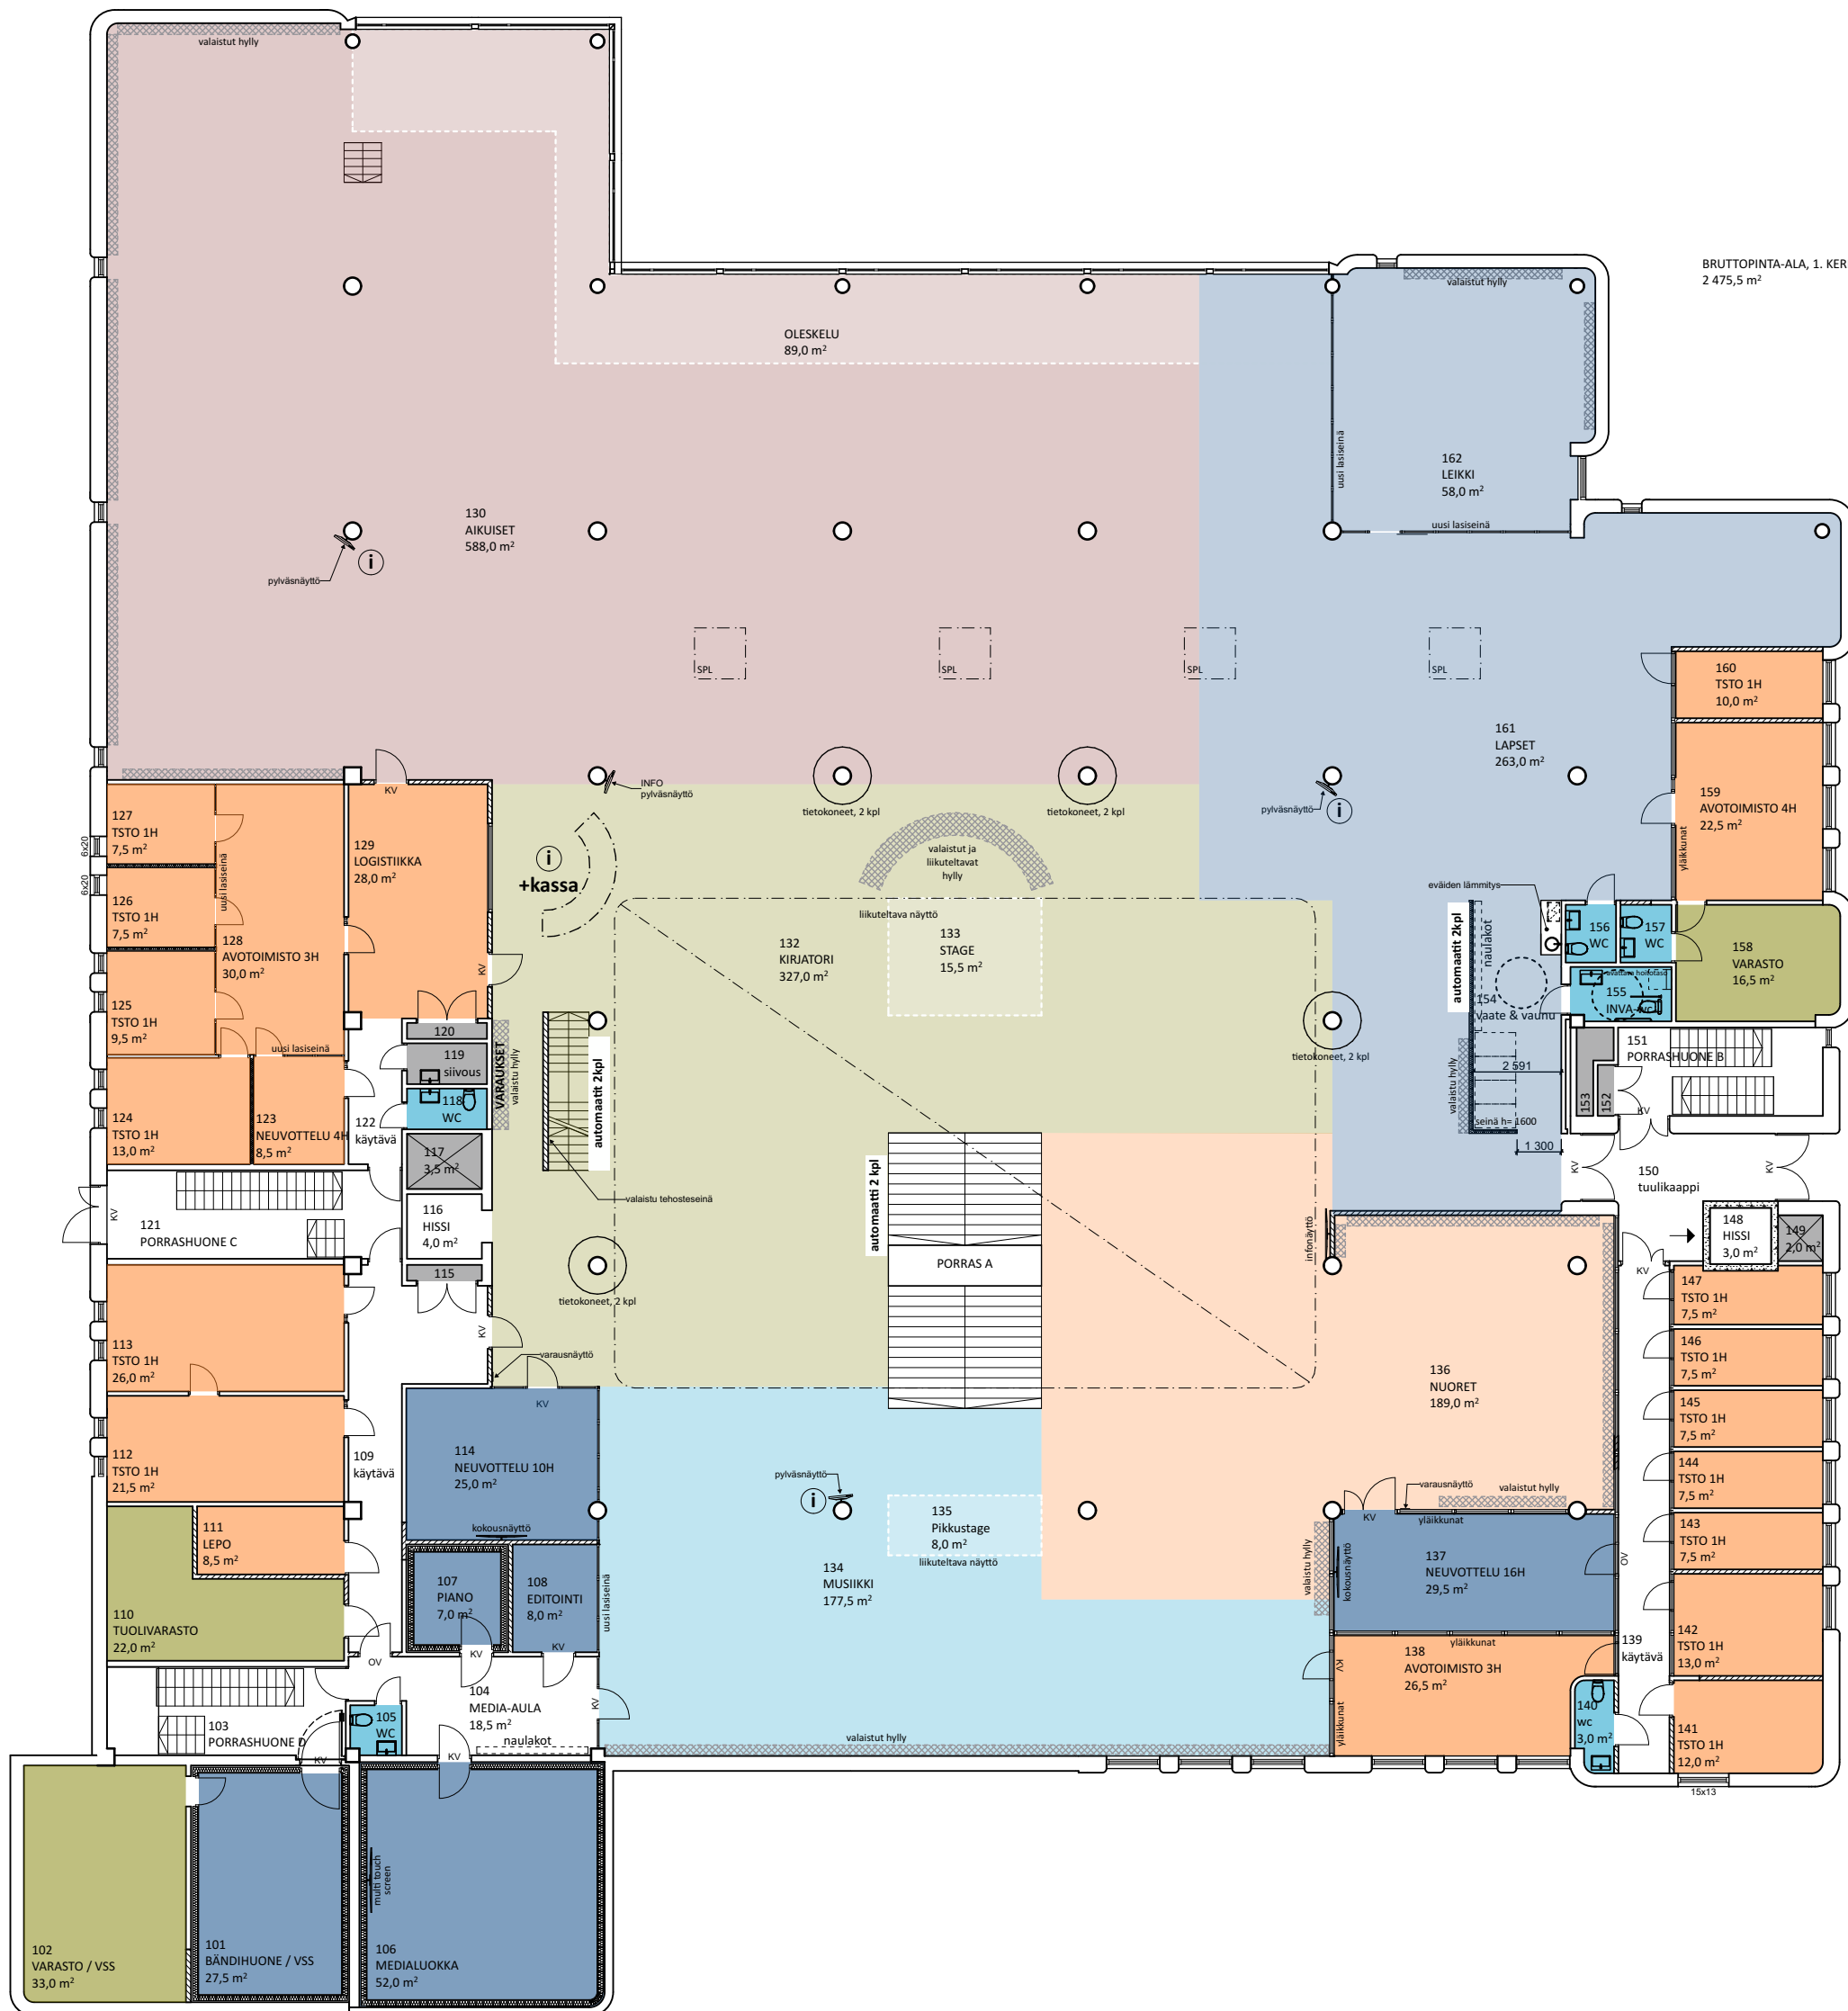


VYÖHYKEVÄRIT:

- ulosvuokrattavat / varattavat tilat
- henkilökunnan tilat
- varasto- ja arkistotilat
- kirjastoauton tilat
- tekniset tilat ja siivous
- WC- ja sosiaalitilat
- muut kuin kirjaston tilat

KIRJASTON OSASTOT

- Kirjatori
- Lehtisali
- Aikuiset
- Lapset
- Nuoret
- Musiikki
- Yleisölle avettava kirjavarasto

- TK tuulikaappi
- KV kulunvalvonta
- OV ovivalvonta
- PL palautuslaatikko (olemassa oleva)
- SPL savunpoistoluukku
- i asiakaspalvelupisteet, joissa sähkö
- valaistut hylly

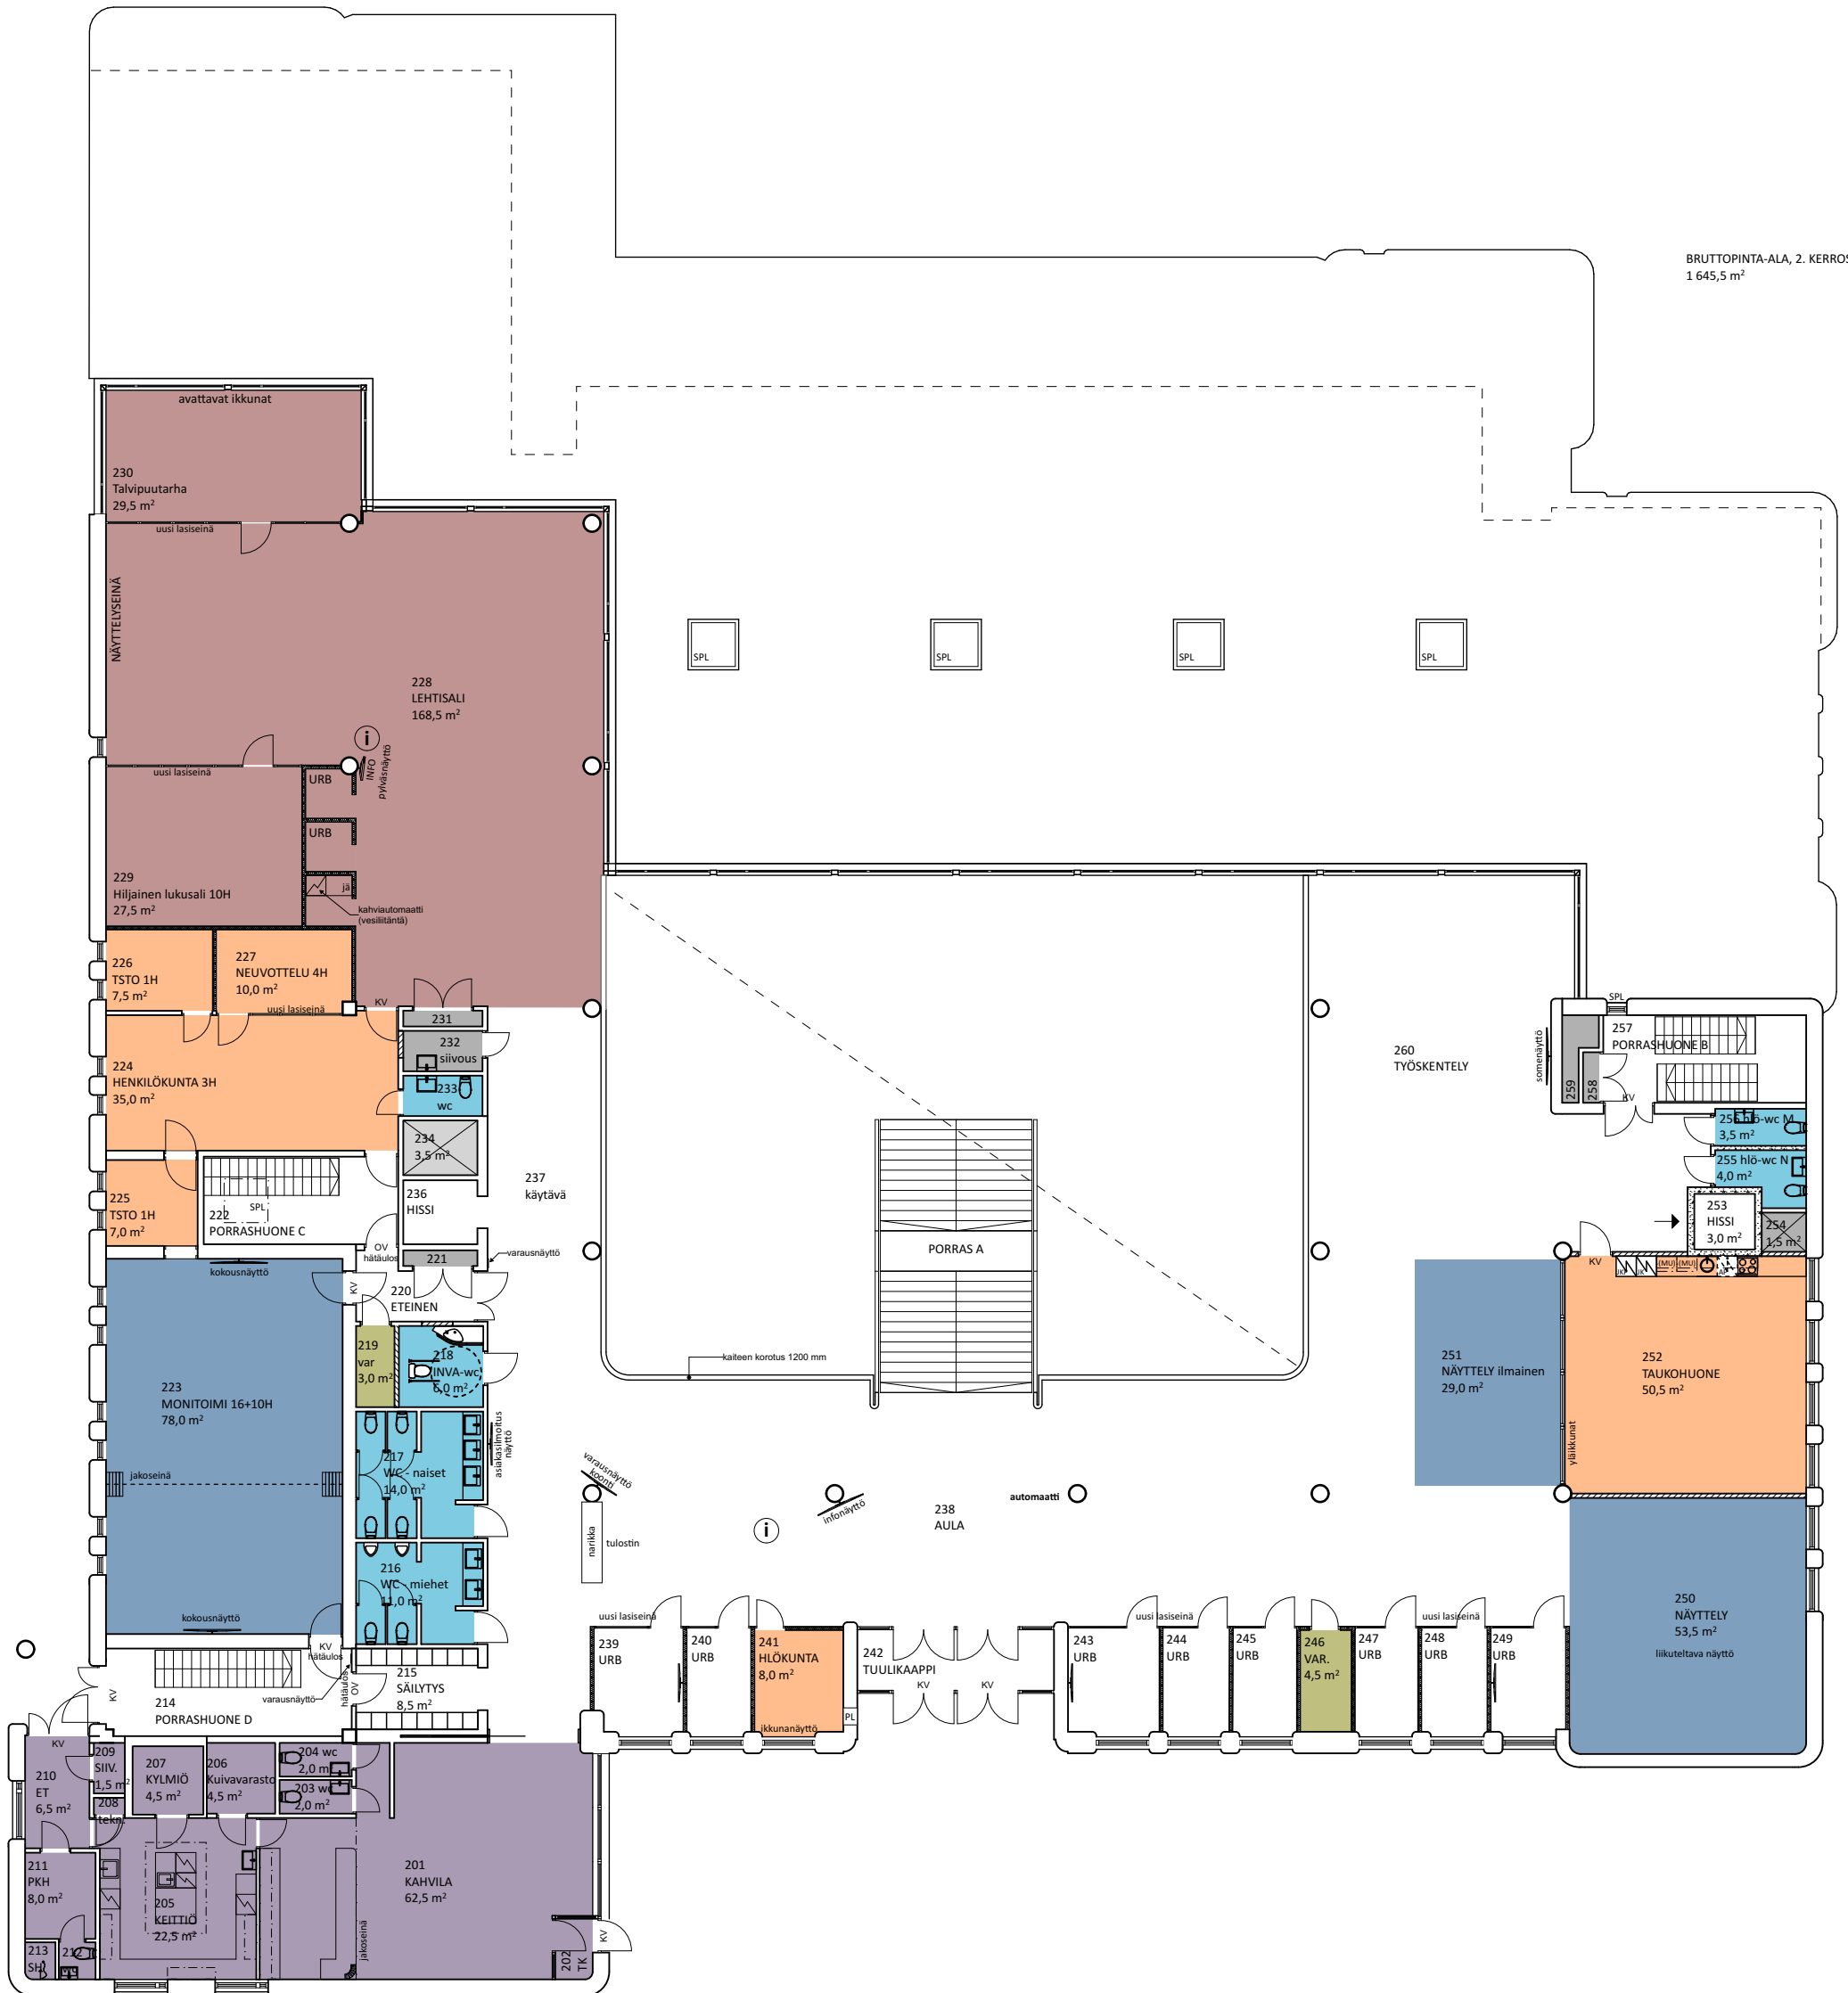


VYÖHYKEVÄRIT:

- ulosvuokrattavat / varattavat tilat
- henkilökunnan tilat
- varasto- ja arkistotilat
- kirjastoauton tilat
- tekniset tilat ja siivous
- WC- ja sosiaalitilat
- muut kuin kirjaston tilat

KIRJASTON OSASTOT:

- Kirjatori
- Lehtisali
- Aikuiset
- Lapset
- Nuoret
- Musiikki
- Yleisölle avattava kirjavarasto

- TK tuulikaappi
- KV kulunvalvonta
- OV ovivalvonta
- PL palautuslaatikko (olemassa oleva)
- SPL savunpoistoluukku
- i asiakaspalvelupisteet, joissa sähkö
- valaistut hylly

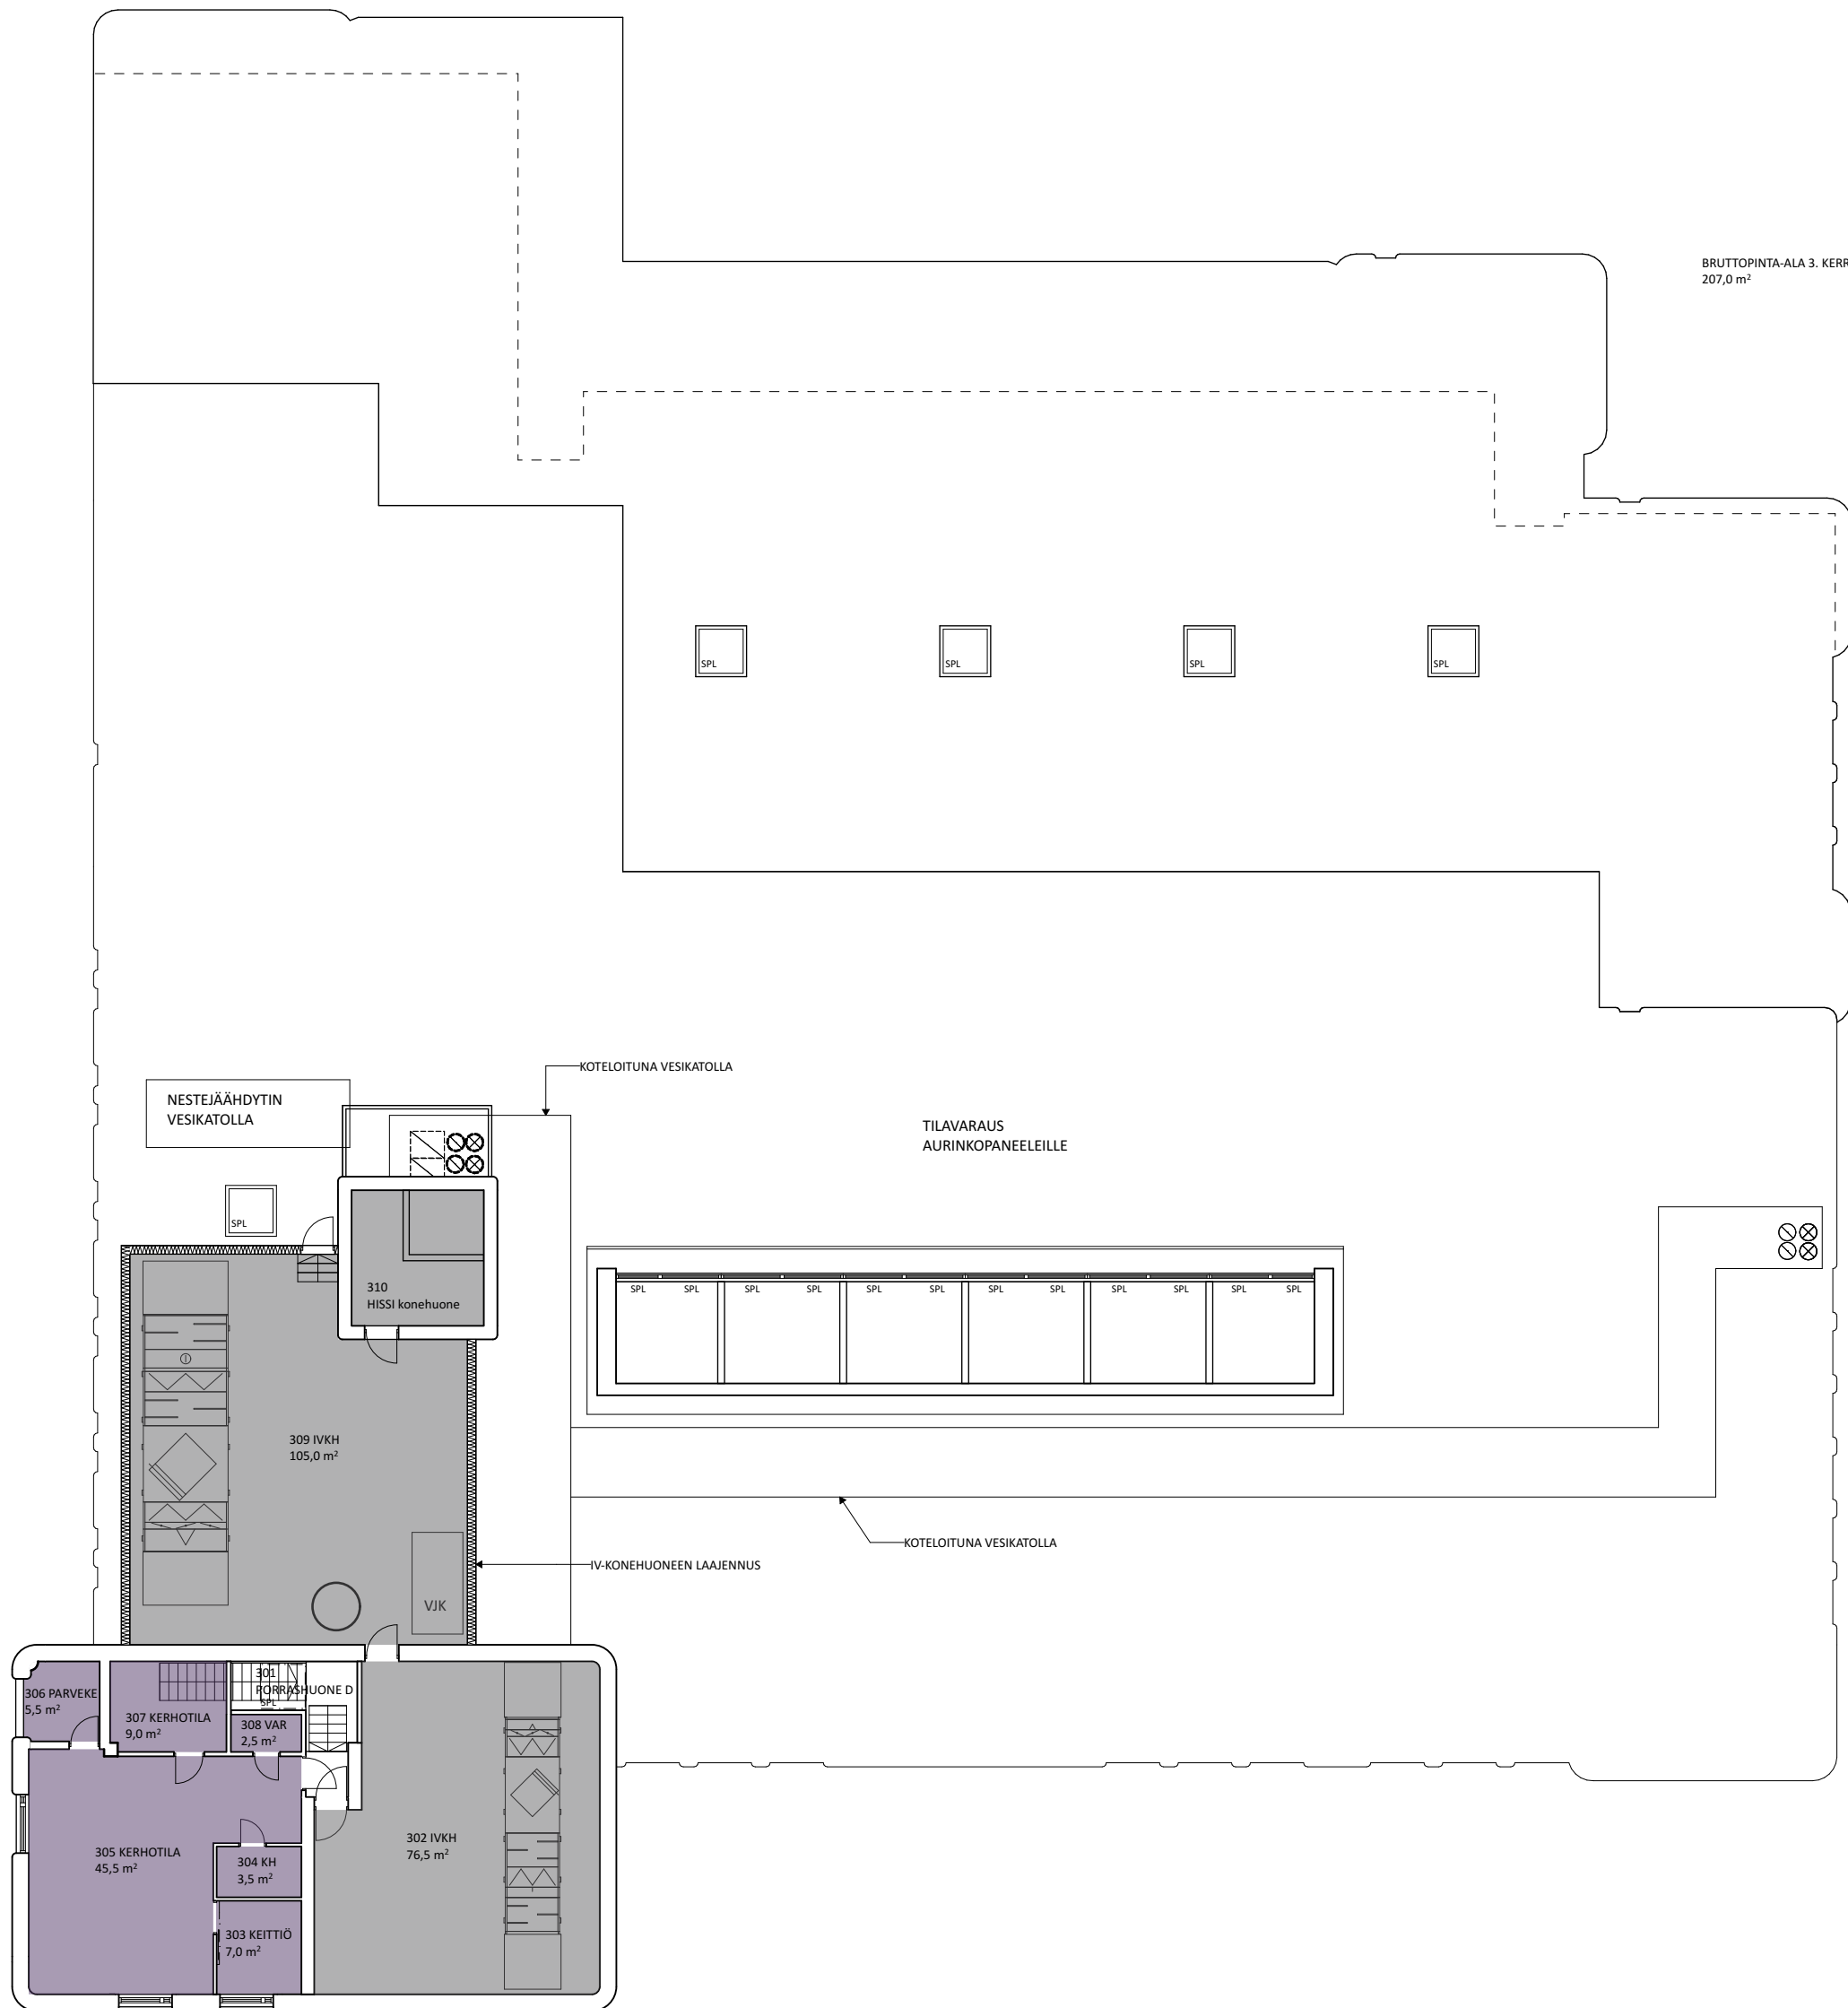

VYÖHYKEVÄRIT:

- ulosvuokrattavat / varattavat tilat
- henkilökunnan tilat
- varasto- ja arkistotilat
- kirjastoauton tilat
- tekniset tilat ja siivous
- WC- ja sosiaalitilat
- muut kuin kirjaston tilat

KIRJASTON OSASTOT

- Kirjatori
- Lehtisali
- Aikuiset
- Lapset
- Nuoret
- Musiikki
- Yleisölle avattava kirjavarasto

- TK tuulikaappi
- KV kulunvalvonta
- OV ovivalvonta
- PL palautuslaatikko (olemassa oleva)
- SPL savunpoistoluukku
- i asiakaspalvelupisteet, joissa sähkö
- valaistut hylly