



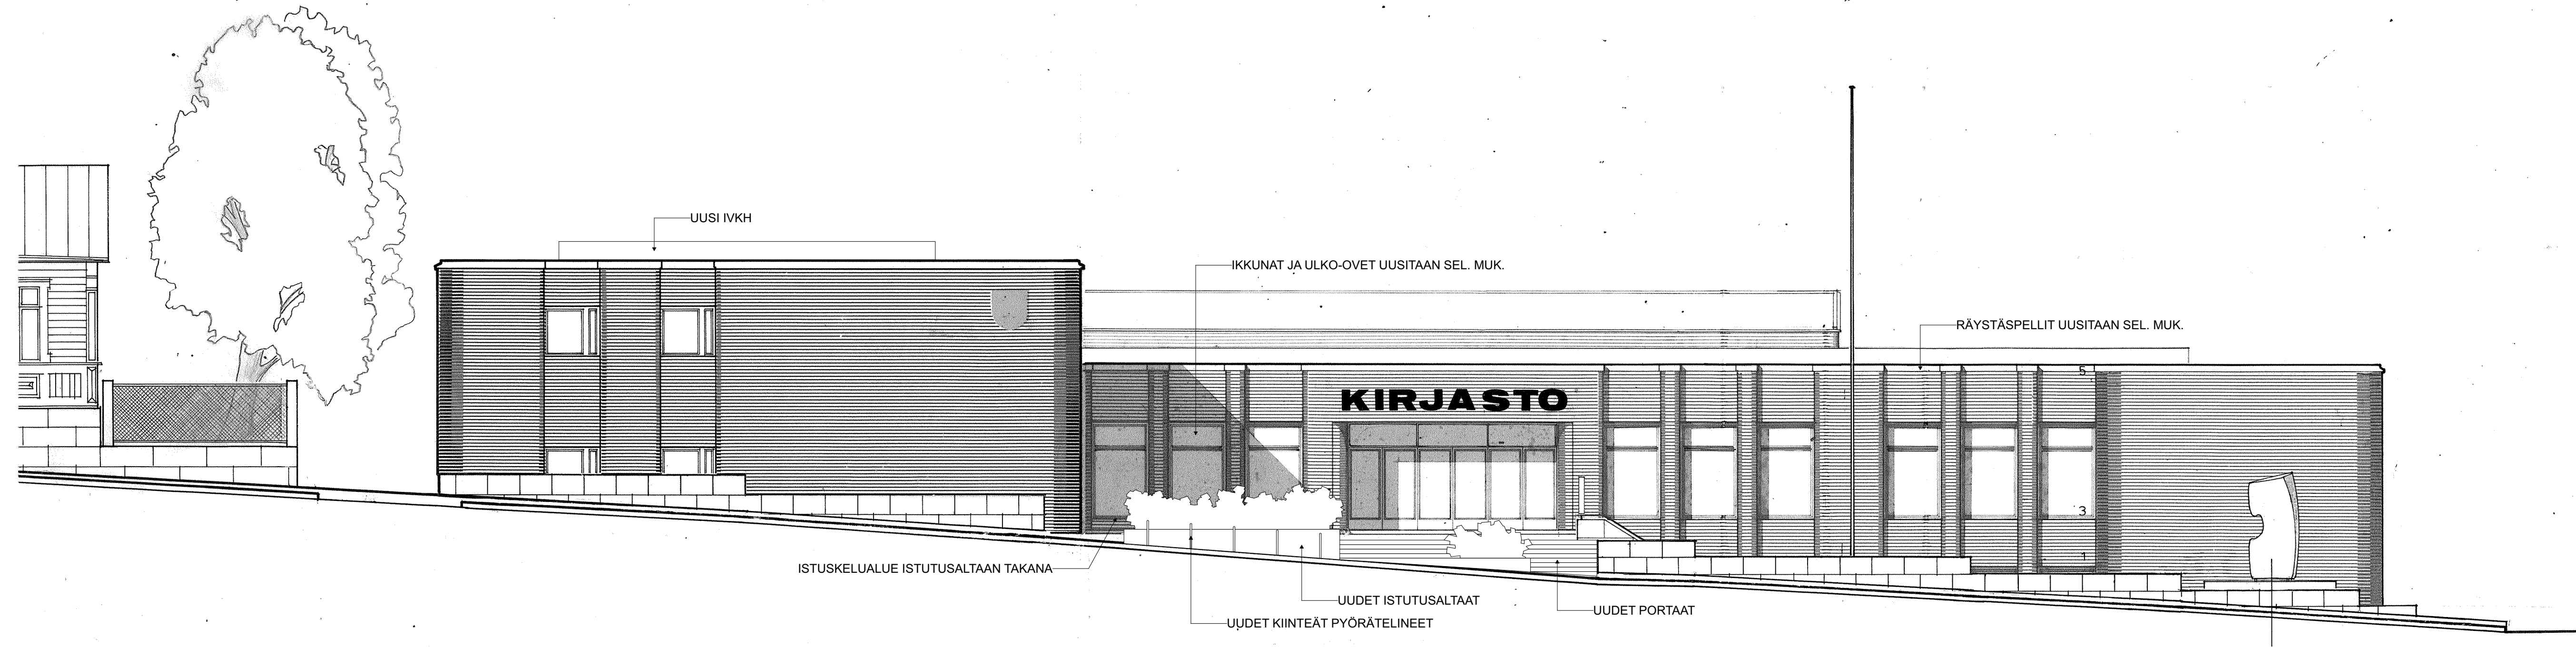


KAUPUNGINOSA/KYLÄ 11	KORTTELITILA 5	TONTTI/R.no 20 A	VIRANOMAISEN MERKINTÖJÄ	
RAKENNUSLOINENPIDE Peruskorjaus			PIIRUSTUSLAIJI VIITESUUNNITELMA	JUOKSEVA n:o
RAKENNUSKOHDE Hämeenlinnan pääkirjasto			PIIRUSTUKSEN SISÄLTÖ JULKISIVU ETELÄÄN, LUKIOKADULLE	MITTAKAAVA 1:100
Lukiokatu 2 Hämeenlinna 13100				


	ARKKITEHDIT A3 OY Ilmarinkatu 47 33500 TAMPERE p.03 376 6673 a3@a3.fi www.a3.fi
Esa Niva arkkitehti SUUNNITTELIJA	20.6.2017 PVM
	A455 TYÖNUMERO
	008 PLANSIN NUMERO
	MUUTOS

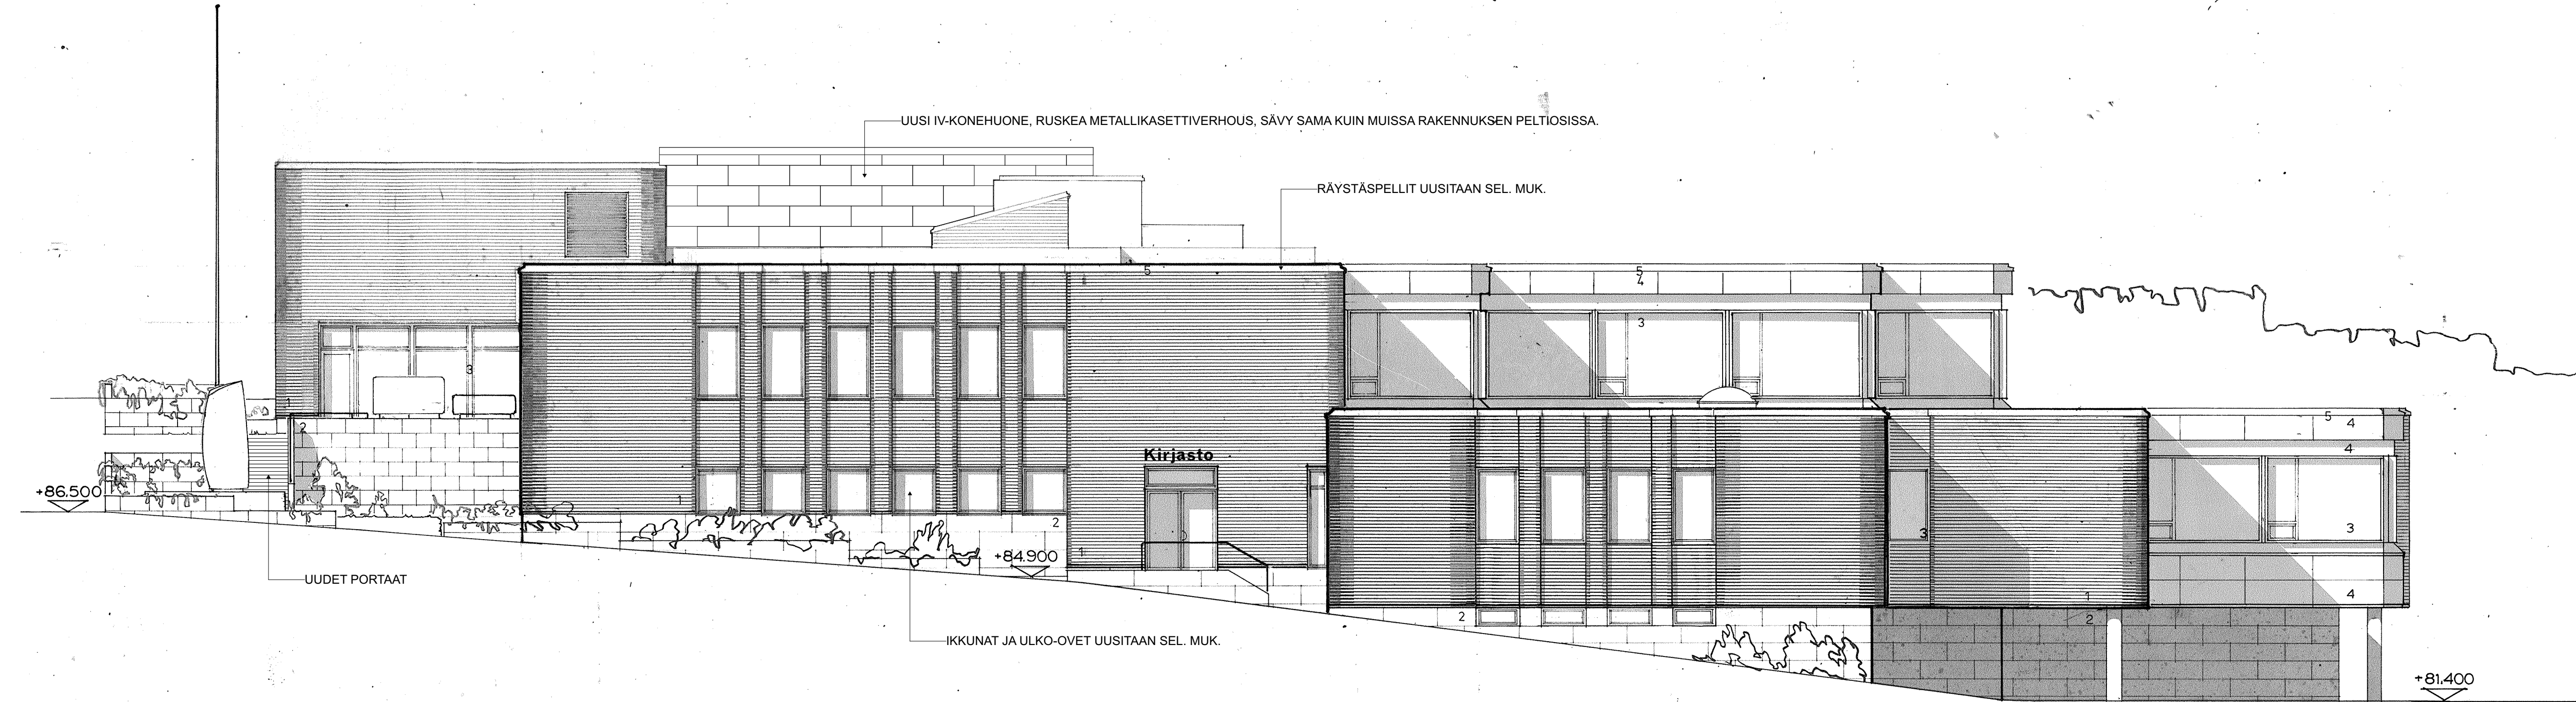

KAUPUNGINOSA/KYLÄ 11	KORTTELI/TILA 5	TONTTI/R.no 20 A	VIRANOMAISEN MERKINTÖJÄ	
RAKENNUSLOINENPIDE Peruskorjaus		PIIRUSTUSLAJI VIITESUUNNITELMA		JUOKSEVA n:o
RAKENNUSKOHDE Hämeenlinnan pääkirjasto		PIIRUSTUKSEN SISÄLTÖ JULKISIVU ITÄÄN, RAUHANKADULLE		MITTAKAAVA 1:100
Lukiokatu 2 Hämeenlinna 13100				
ARKKITEHDIT A3 OY Ilmarinkatu 47 33500 TAMPERE p.03 376 6673 a3@a3.fi		www.a3.fi		
Esa Niva arkkitehti SUUNNITTELIJA	20.6.2017 PVM	A455	009	MUUTOS

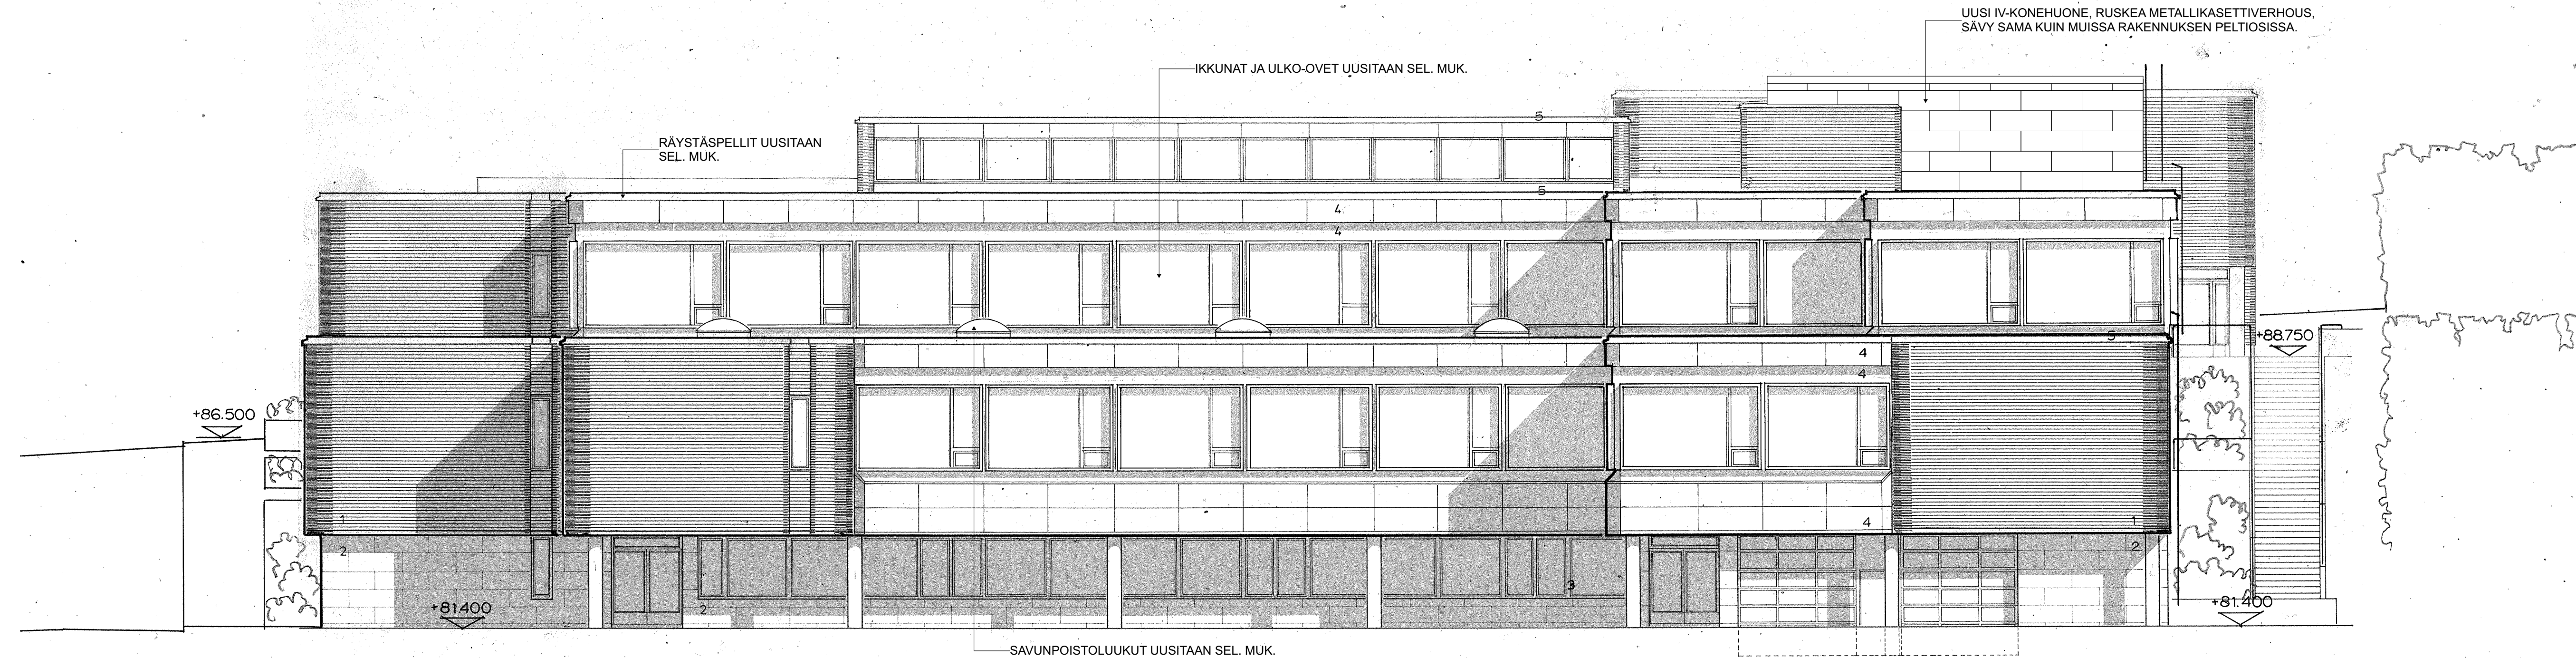

KAUPUNGINOSA/KYLÄ 11	KORTTELITILA 5	TONTTI/R.no 20 A	VIRANOMAISEN MERKINTÖJÄ	
RAKENNUSTOIMENPIDE Peruskorjaus			PIIRUSTUSLAJI VIITESUUNNITELMA	JUOKSEVA n:o
RAKENNUSKOHDE Hämeenlinnan pääkirjasto			PIIRUSTUKSEN SISÄLTÖ JULKISIVU POHJOISEEN, KOULUKADULLE	MITTAKAAVA 1:100
Lukiokatu 2 Hämeenlinna 13100				
 ARKKITEHDIT A3 OY Ilmarinkatu 47 33500 TAMPERE p.03 376 6673 a3@a3.fi www.a3.fi				
Esa Niva arkkitehti SUUNNITTELIJA			A455 TYÖNUMERO	010 PLANSIN NUMERO
PVM			MUUTOS	

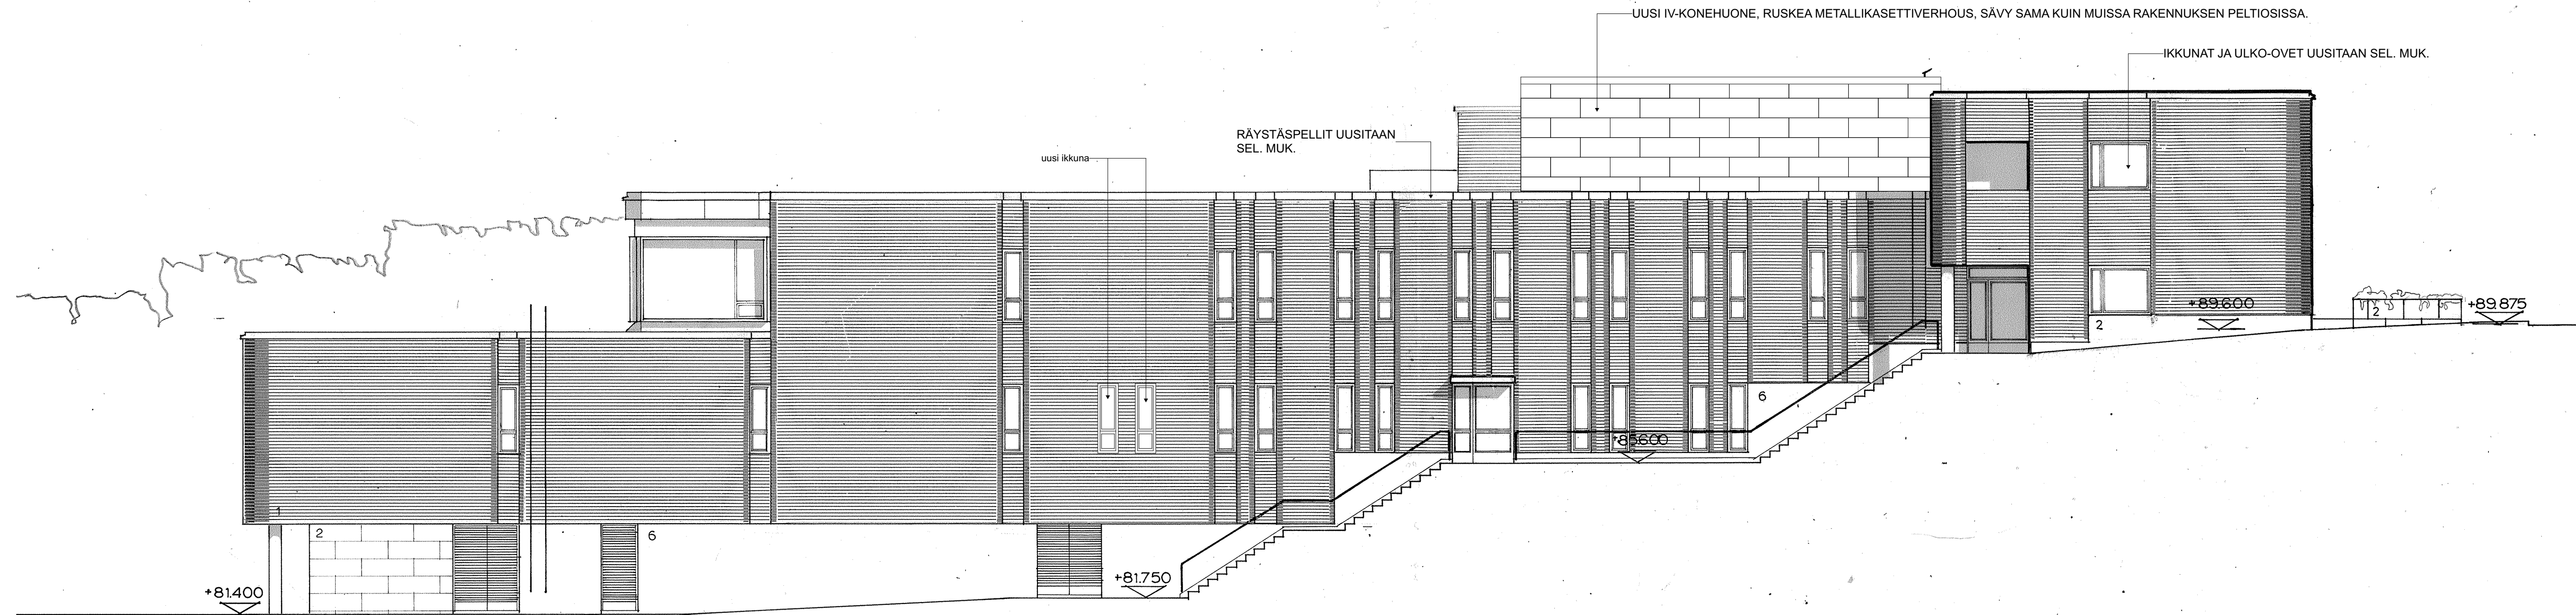

- 1 PUNAINEN JULKISIVUTIILI
2 GRANIITTI-VERHOUS
6 MAALATTU BETONI

KAUPUNGINOSA/KYLÄ 11	KORTTELITILA 5	TONTTI/R.no 20 A	VIRANOMAISEN MERKINTÖJÄ	
RAKENNUSLOINENPIDE Peruskorjaus		PIIRUSTUSLAJI VIITESUUNNITELMA		JUOKSEVA n:o
RAKENNUSKOHD Hämeenlinnan pääkirjasto		PIIRUSTUKSEN SISÄLTÖ JULKISIVU LÄNTEEN		MITTAKAAVA 1:100
Lukiokatu 2 Hämeenlinna 13100				
ARKKITEHDIT A3 OY Ilmarinkatu 47 33500 TAMPERE p.03 376 6673 a3@a3.fi		www.a3.fi		
Esa Niva arkkitehti SUUNNITTELIJA		20.6.2017 PVM		A455 TYÖNUMERO
		011 PLANSIN NUMERO		MUUTOS