



Korkeusjärjestelmä N 2000			
Kaupunginosa/Kylä 15	Korttel/Tila 1	Tontti/Rovi 86	Viranomaisen merkintä
Rakennustyyppi Peruskorjaus			Piirustustyypit Pääpiirustus
Rakennuskohde Hämeenlinnan paloasema Kutalanie 1 13210 Hämeenlinna			Piirustuksen sisältö Pohjapiirustus, kellari
Suunnittelijan yhteystiedot, yritys, osoite ja puhelinnumero Ajian Arkkitehti Oy Viipurintie 4 A 13200 Hämeenlinna Asko Kaipainen p. 0400 318 932			Työnnumero A1070
Vastuullinen suunnittelija, nimi, allekirjoitus ja päiväys <i>Asko Kaipainen</i> Asko Kaipainen arkkitehti SAFA 13.7.2018			Piirustuksen ID 2
			Suunnittelija ARK
			Mittakaava 1:100

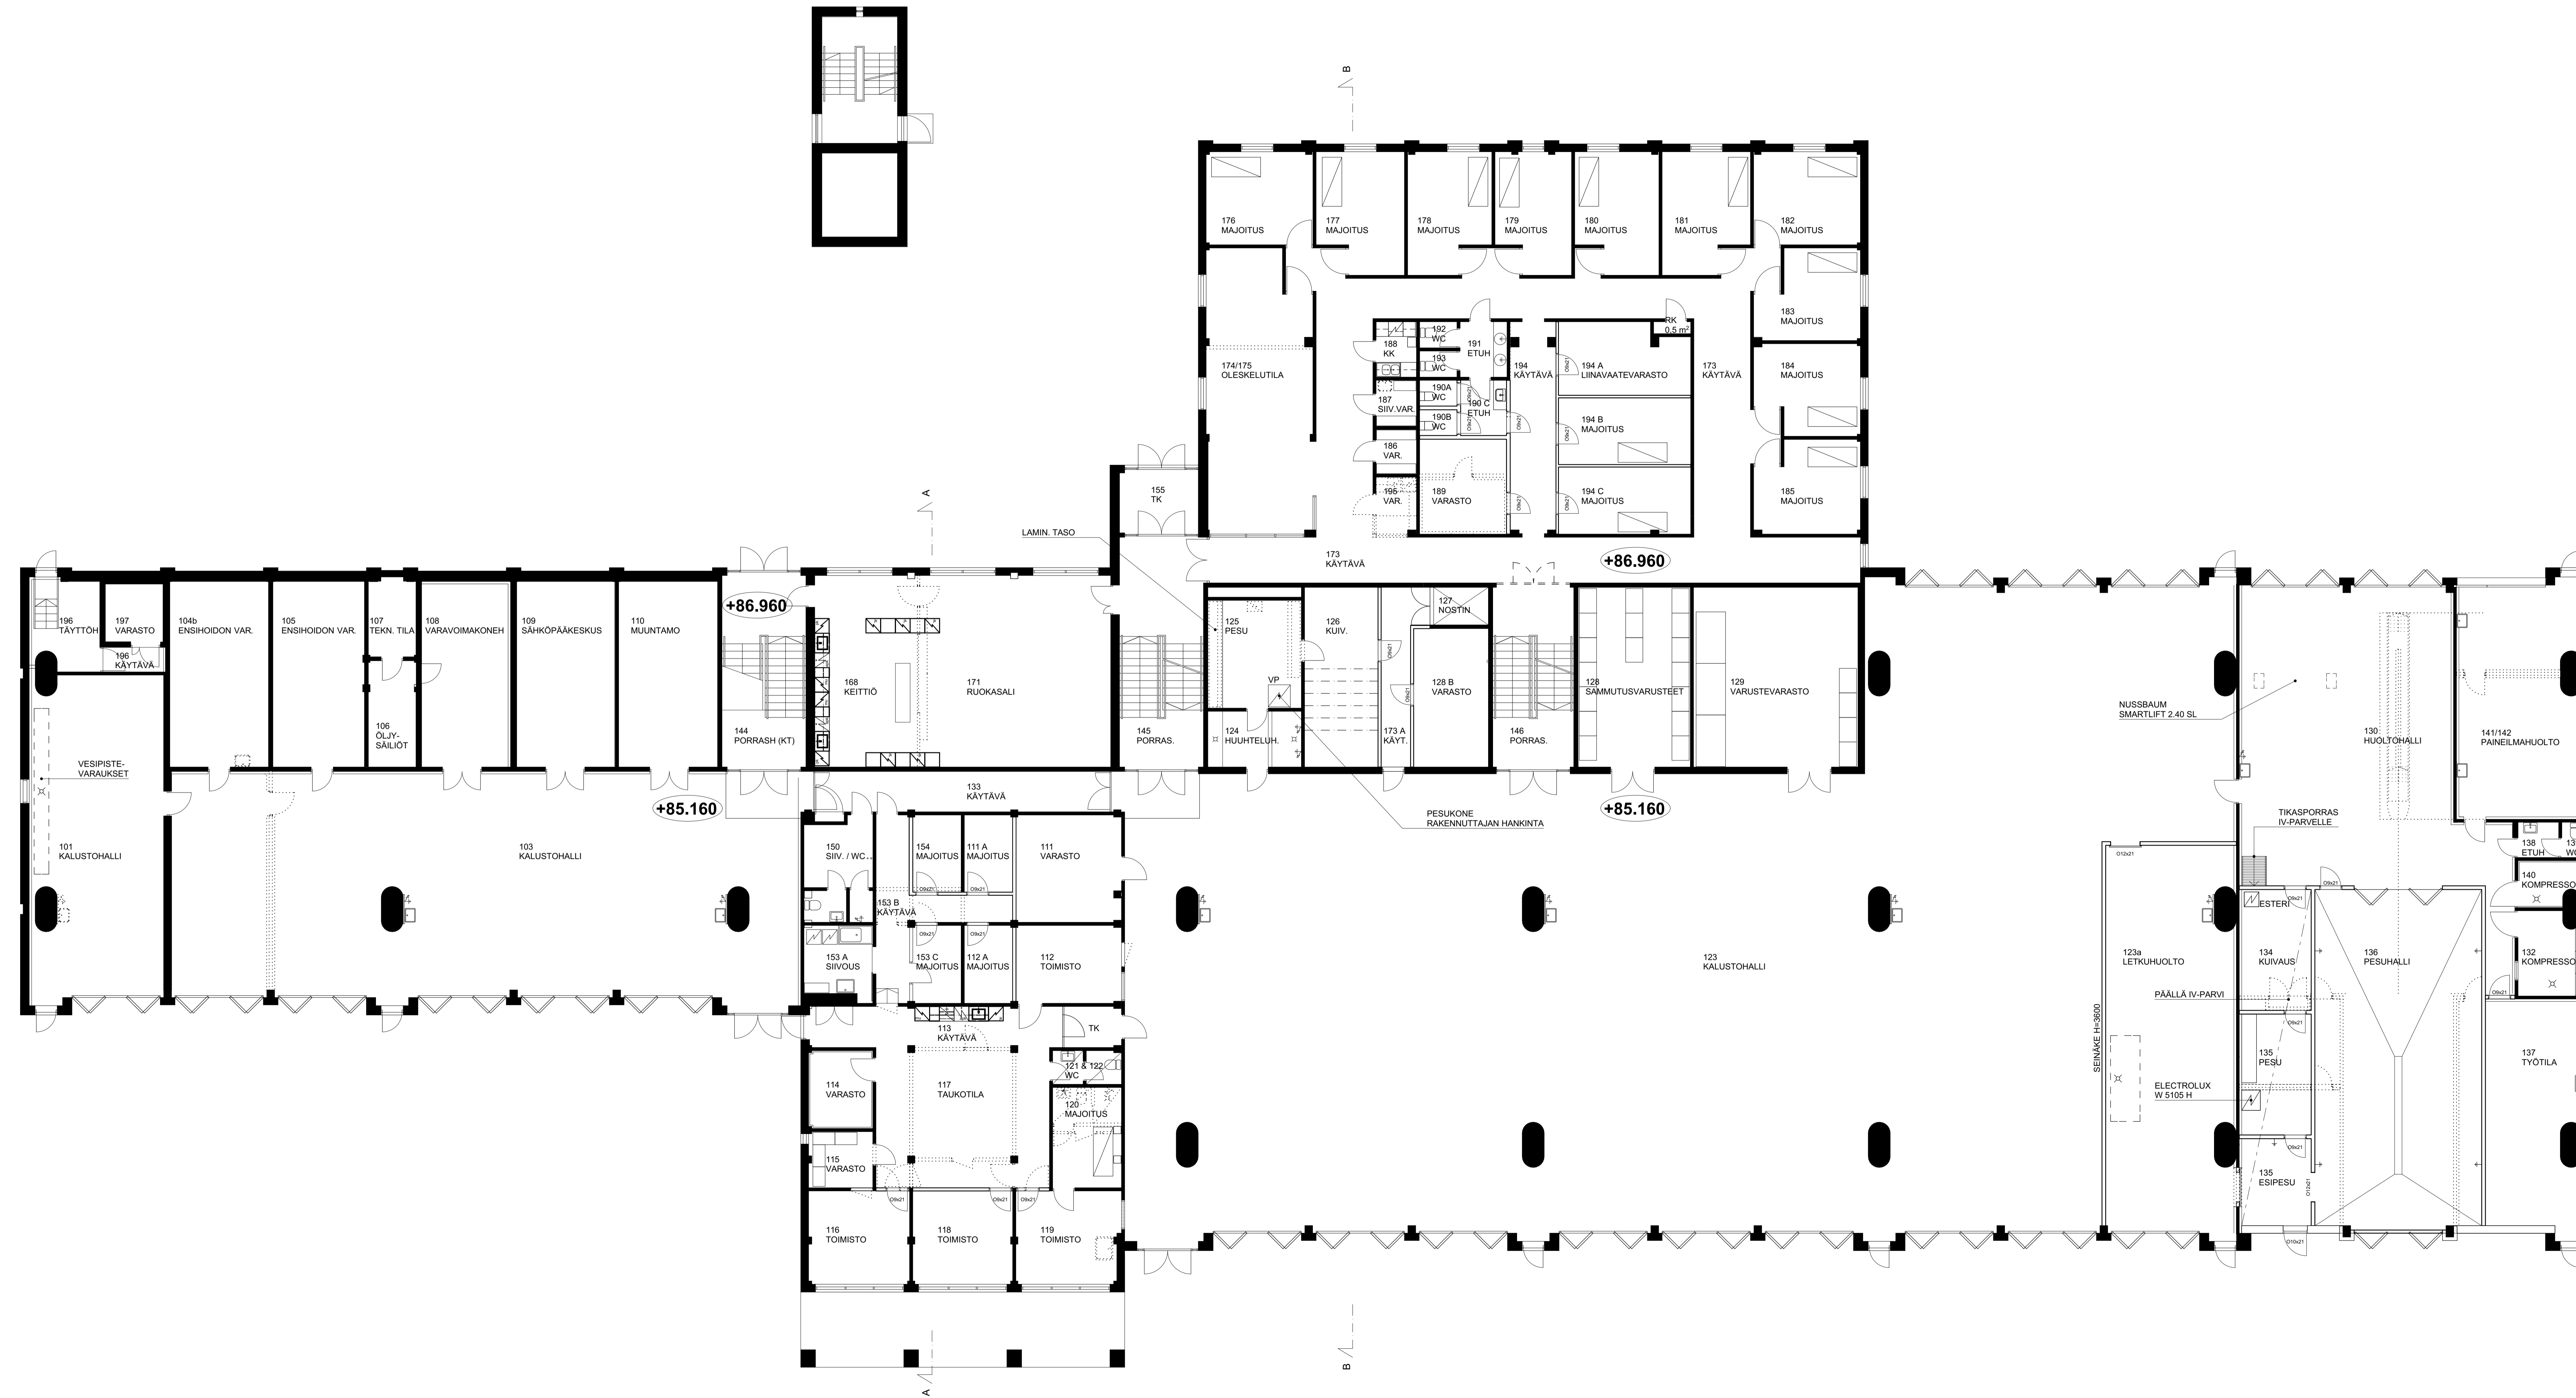

Korkeusjärjestelmä N 2000

Kaupunginosa/Kylä	Korttel/Tila	Tontti/Rovio	Viranomaisen merkintä
15	1	80	
Rakennusnumero	Peruskorjaus	Piirustustyyppi	Piirustuksen sisältö
Peruskorjaus		Pääpiirustus	Pohjapiirustus I-kerros
Rakennuskohta	Hämäläisen palloasema		
Kulatilante 1	13210 Hämeenlinna		
Suunnittelijan yhteystiedot: yritys, osoite ja puhelinnumero	Asko Kaipainen p. 0400 318 932	Työnumero	Piirustuksen ID
Asko Kaipainen Oy	Vuorimiehe 4 A 13200 Hämeenlinna	A1070	3
Vastuullinen suunnittelija: nimi, alakohta ja päiväys	Asko Kaipainen arkkitehti SAFA 13.7.2018	Suunnitelma	ARK

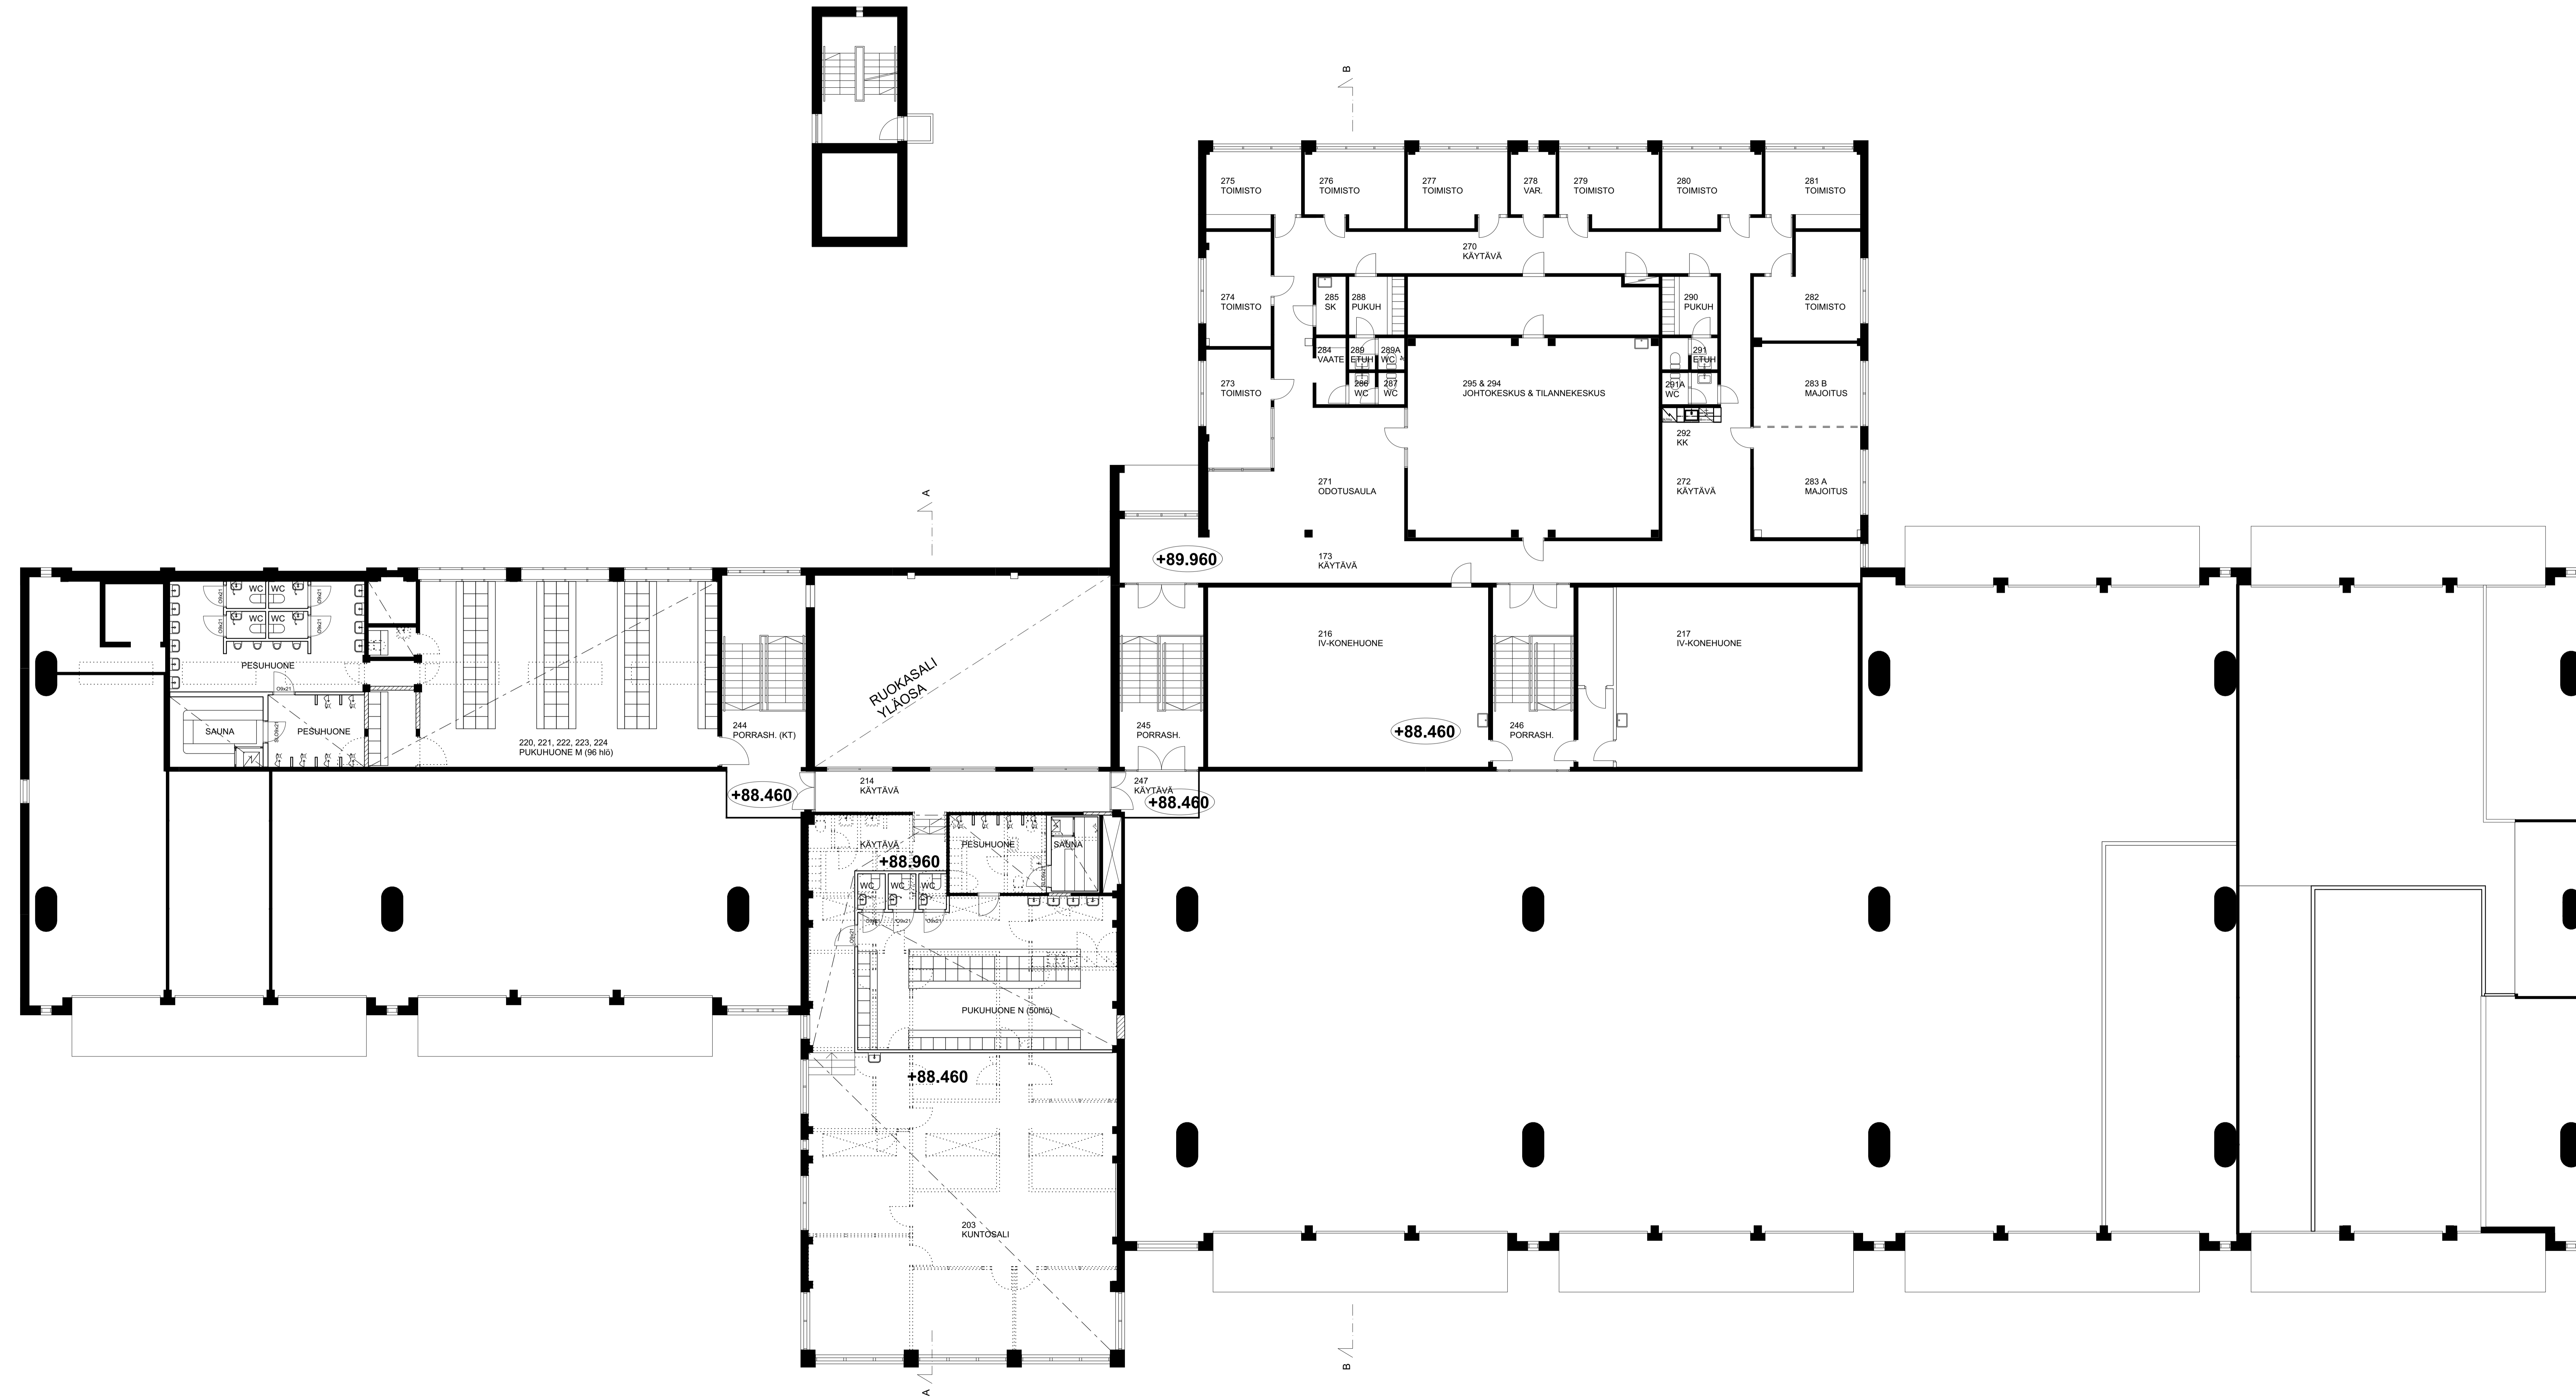

Korkeusjärjestelmä N 2000

Kaupunginosa/Kylä 15	Korttel/Tila 1	Tontti/Roovi 86	Viranomaisen merkintä
Rakennusluokitus Peruskorjaus	Puolustustila Pääpiirustus		Mittakaava 1:100
Rakennuskohde Hämeneen palloasema Kuljalantie 1 13210 Hämeenlinna	Puolustuksen sisältö Pohjapiirustus II-kerros		
Suunnittelijan yhteystiedot: yritys, osoite ja puhelinnumero Aján Arkkitehti Oy Viipurintie 4 A, 13200 Hämeenlinna Asko Kaipainen p. 0400 318 932	Työnnumero A1070	Puolustuksen ID 4	
Vastuullinen suunnittelija: nimi, alkauspäivä ja päiväys <i>Asko Kaipainen</i> Asko Kaipainen arkkitehti SAFA 13.7.2018	Suunnituskala ARK		