




Hyväksytty 22.04.2020  
Hämeenlinna rakennusvalvonta  
Hanna Oijala  
www.lupapiste.fi

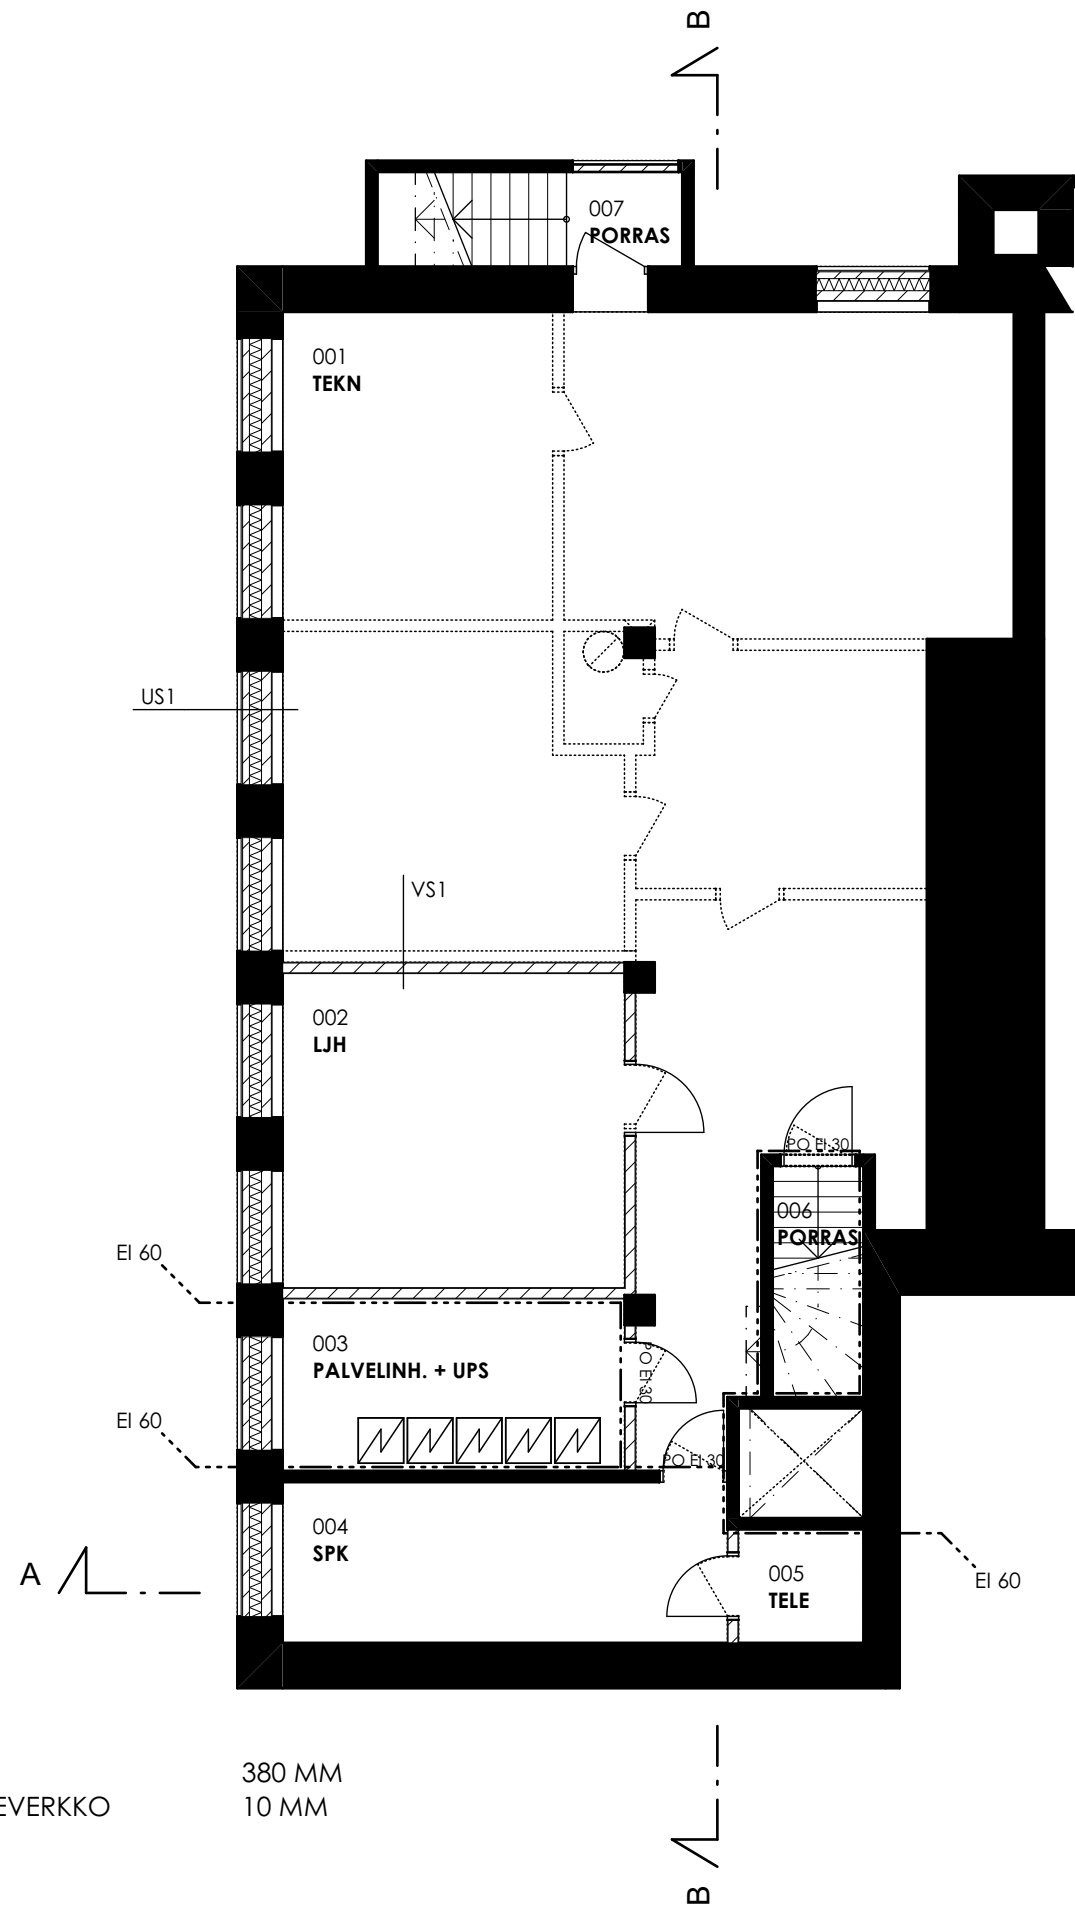

#### US1

PINTAKÄSITTELY  
ERISTEHARKKO  
TASOITEKERROS + VAHVIKEVERKKO  
PINTAMATERIAALI


#### VS1

PINTAMATERIAALI  
TASOITEKERROS + VAHVIKEVERKKO  
KALKKIHIIEKKATIILIMUURAUS  
TASOITEKERROS + VAHVIKEVERKKO  
PINTAMATERIAALI


380 MM  
10 MM

10 MM  
150 MM  
10 MM

|   |                                                        |                  |  |
|---|--------------------------------------------------------|------------------|--|
| Kaupunginosa/Kylä<br>5   | Kortteli/Tila<br>12                                    | Tontti/Rnro<br>4 |  |
| Rakennustoimenpide<br>Peruskorjaus ja muutos   | Piirustuslaji<br>Pääpiirustus                          |                  |  |
| Rakennuskohde<br>Keinusaarentie 1, peruskorjaus ja muutos yläkouluksi<br>Keinusaarentie 1<br>13200 Hämeenlinna   | Piirustuksen sisältö<br>Kellari<br>Mittakaava<br>1:100 |                  |  |
| Suunnittelutoimiston yhteystiedot: yritys, osoite ja puhelinnumero<br>Ajan Arkkitehdit Oy<br>Viipurintie 4 13200 Hämeenlinna<br>010 239 0010                                                                                        | Piirustuksen ID<br>Muutos<br>2                         |                  |  |
| Vastuullinen suunnittelija: nimi, tutkinto, puhelinnumero, allekirjoitus ja päiväys<br><br>Asko Kaipainen arkkitehti SAFA 0400318932 28.2.2020 | Suunnitteluala<br>ARK                                  |                  |  |

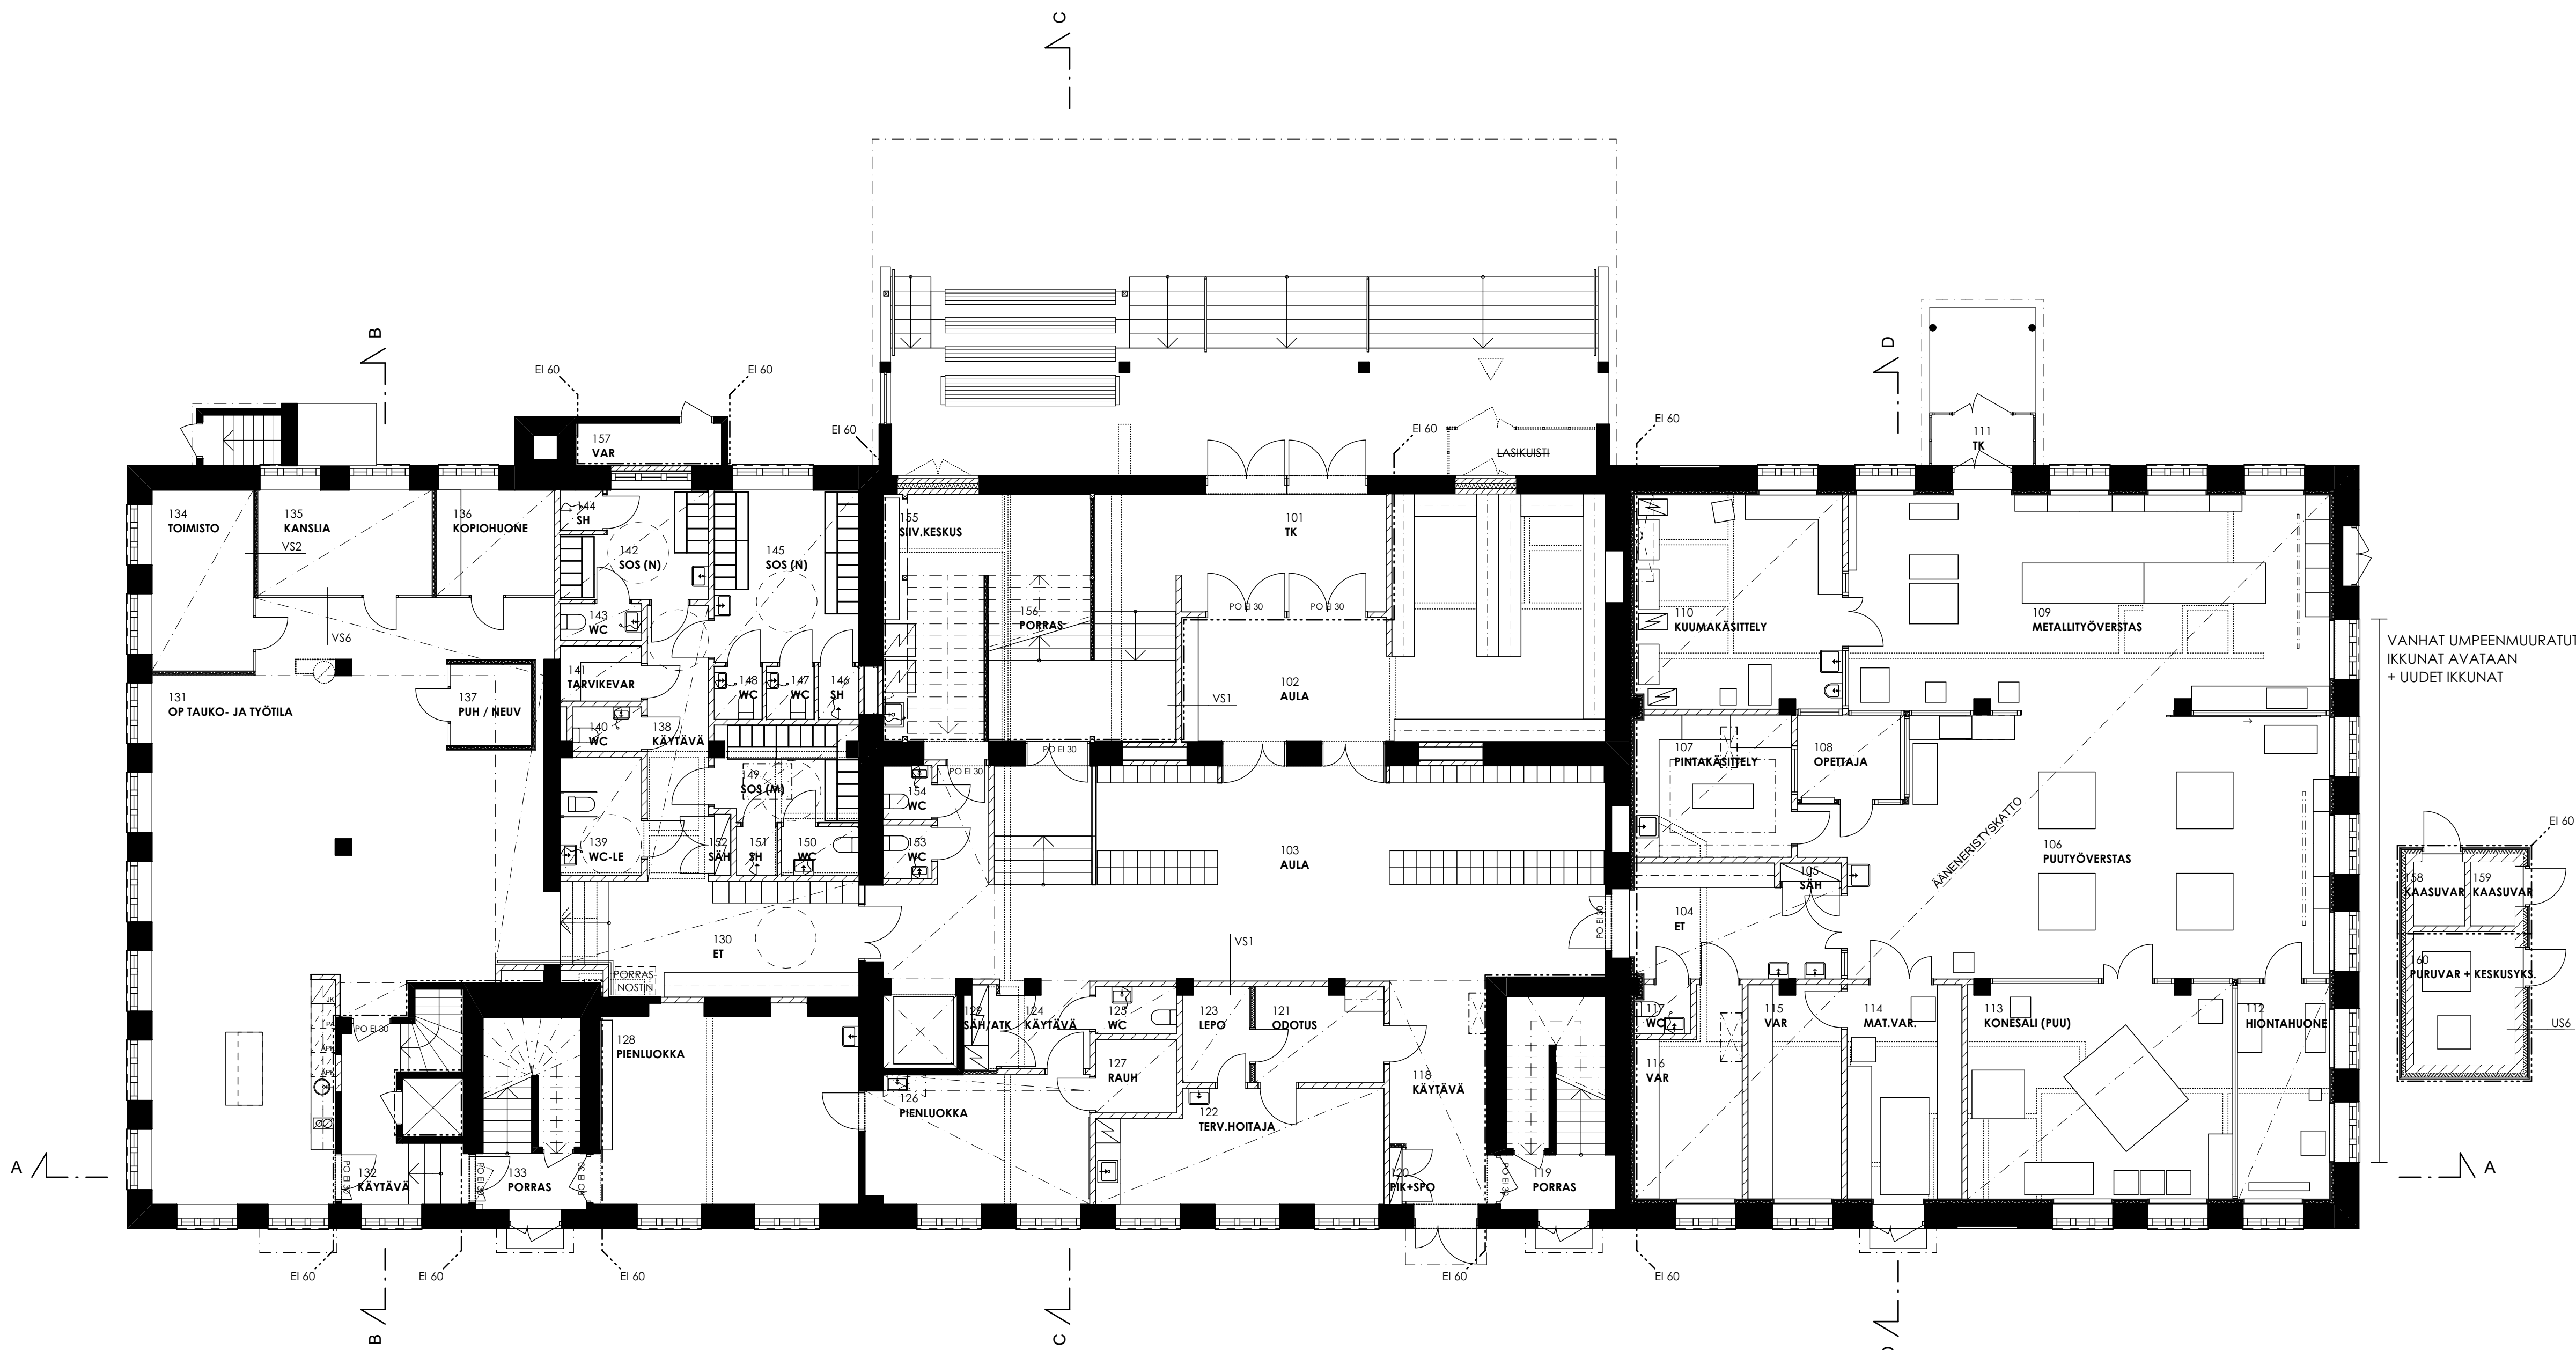

VANHAT UMPEENMUURATUT  
IKKUNAT AVATAAN  
+ UUDET IKKUNAT

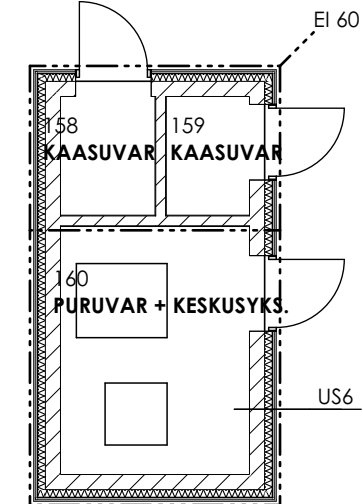

#### US6

PROFIILIPELTI  
REIYTETTY HATTUPROFIILI, TUULETUSRAKO  
TUULENSUOJALEVY  
TERMORANKA, LÄMMÖNERISTE  
VALUKIVI  
PINTAMATERIAALI

25 MM  
9 MM  
100 MM  
200 MM

#### VS1

PINTAMATERIAALI  
TASOITEKERROS + VAHVIKEVERKKO  
KALKKIHIEKKATILIMUURAUS  
TASOITEKERROS + VAHVIKEVERKKO  
PINTAMATERIAALI

10 MM  
150 MM  
10 MM

#### VS2

PINTAMATERIAALI  
KIPSILEVY, ERIKOISKOVA  
KIPSILEVY  
TERÄSRANKA + ERISTE (50 MM)  
KIPSILEVY  
KIPSILEVY, ERIKOISKOVA  
PINTAMATERIAALI

13 MM  
12 MM  
66 MM  
12 MM  
13 MM


#### VS6

LASISEINÄ

Hyväksytty 22.04.2020  
Hämeenlinna rakennusvalvonta  
Hanna Oijala  
www.lupapiste.fi

|   |                                   |                     |  |
|---|-----------------------------------|---------------------|--|
| Kaupunginhosa/Kylä<br>5   | Kortti/Tila<br>12                 | Tontti/Rnro<br>4    |  |
| Rakennustoimenpide<br>Peruskorjaus ja muutos                                                                                                 | Piirustustyyli<br>Pääpiirustus    |                     |  |
| Rakennuskohde<br>Keinusaarentie 1, peruskorjaus ja muutos yläkouluksi<br>Keinusaarentie 1<br>13200 Hämeenlinna                               | Piirustuksen sisältö<br>1. kerros | Mittakaava<br>1:100 |  |
| Suunnittelutoimiston yhteystiedot: yritys, osoite ja puhelinnumero<br>Ajan Arkkitehdit Oy<br>Viipurintie 4 13200 Hämeenlinna<br>010 239 0010 | Piirustuksen ID<br>3              | Muutos              |  |
| Vastuullinen suunnittelija: nimi, tulkinto, puhelinnumero, allekirjoitus ja päiväys<br>Asko Kaipainen arkkitehti SAFA 0400318932 28.2.2020   | Suunnitteluala<br>ARK             |                     |  |



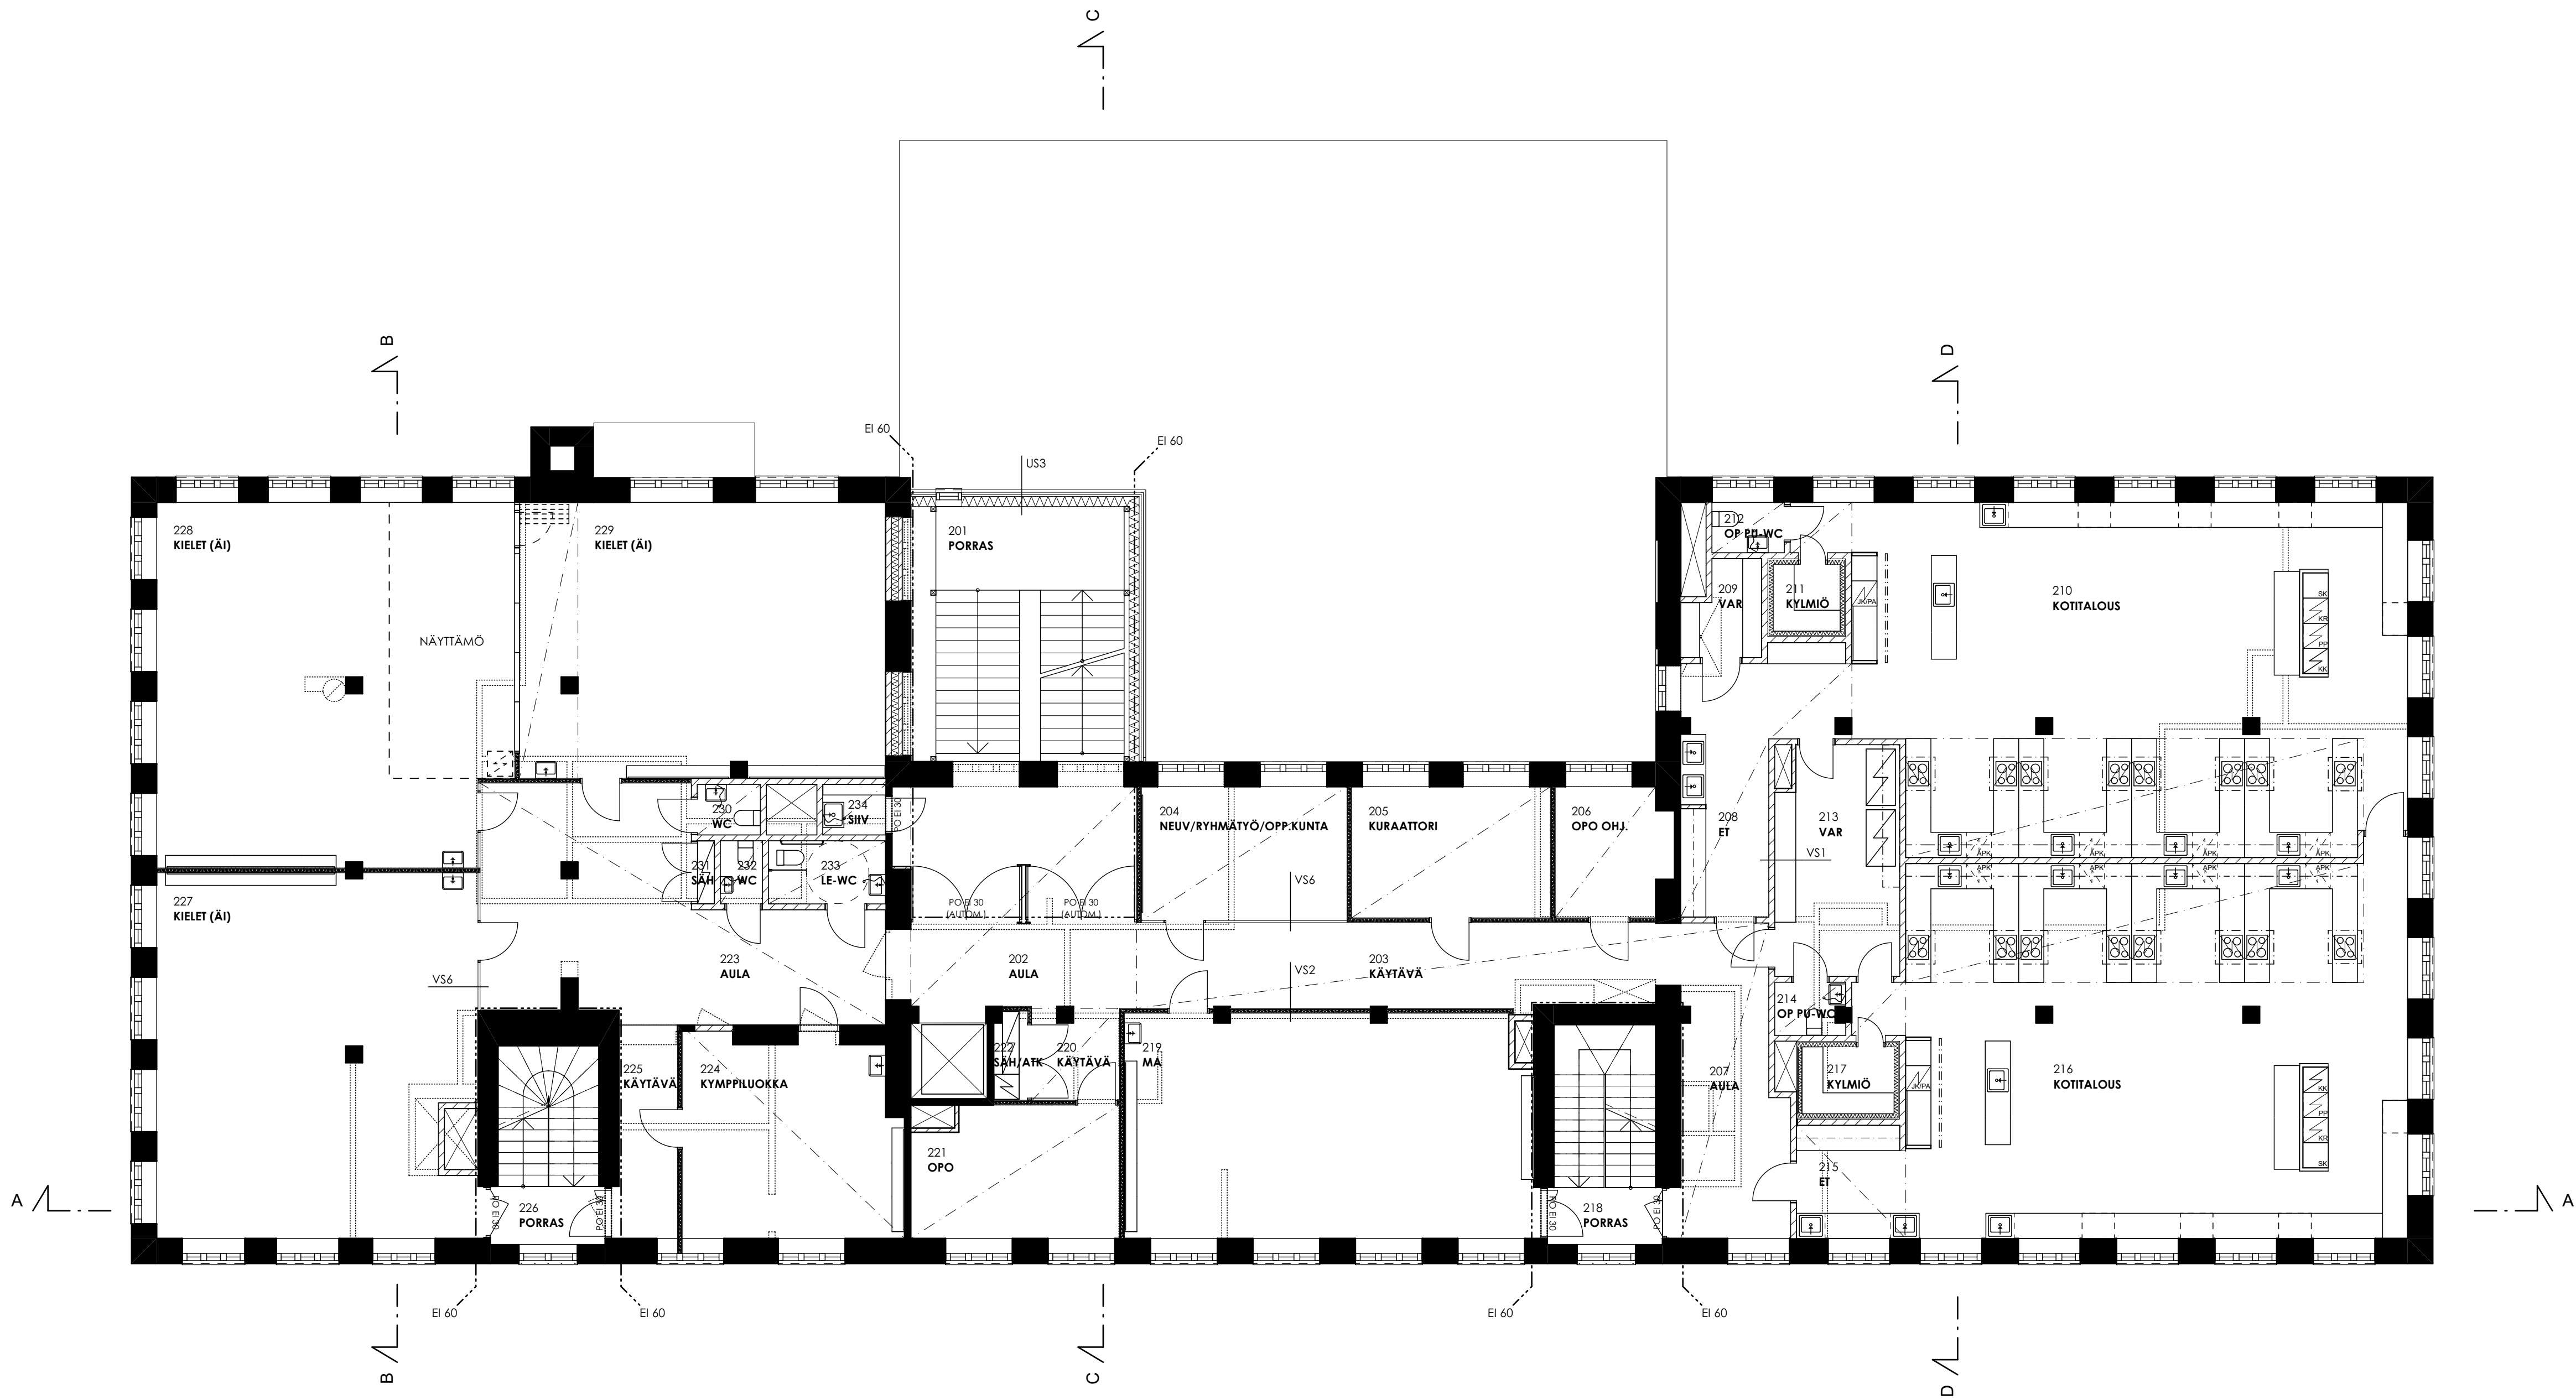

#### US3

CORTEN-TERÄSLEVY  
TUULETUSRAKO, HATTUORRET  
SANDWICH-ELEMENTTI

100 MM  
240 MM

#### VS1

PINTAMATERIAALI  
TASOITEKERRÓS + VAHVIKEVERKKO  
KALKKIIEKKATILIMUURAUUS  
TASOITEKERRÓS + VAHVIKEVERKKO  
PINTAMATERIAALI

10 MM  
150 MM  
10 MM

#### VS2

PINTAMATERIAALI  
KIPSILEVY, ERIKOISKOVA  
KIPSILEVY  
TERÄSRANKA + ERISTE (50 MM)  
KIPSILEVY  
KIPSILEVY, ERIKOISKOVA  
PINTAMATERIAALI

13 MM  
12 MM  
66 MM  
12 MM  
13 MM

#### VS6

LASISEINÄ

Hyväksytty 22.04.2020  
Hämeenlinna rakennusvalvonta  
Hanna Oijala  
www.lupapiste.fi

|   |                   |                                   |                     |
|---|-------------------|-----------------------------------|---------------------|
| Kaupunginhosa/Kylä<br>5   | Kortti/Tila<br>12 | Tontti/Rnro<br>4                  |                     |
| Rakennustoimenpide<br>Peruskorjaus ja muutos                                                                                                 |                   | Piirustustyyli<br>Pääpiirustus    |                     |
| Rakennuskohde<br>Keinusaarentie 1, peruskorjaus ja muutos yläkouluksi<br>Keinusaarentie 1<br>13200 Hämeenlinna                               |                   | Piirustuksen sisältö<br>2. kerros | Mittakaava<br>1:100 |
| Suunnittelutoimiston yhteystiedot: yritys, osoite ja puhelinnumero<br>Ajan Arkkitehdit Oy<br>Viipurintie 4 13200 Hämeenlinna<br>010 239 0010 |                   | Piirustuksen ID<br>4              | Muutos              |
| Vastuullinen suunnittelija: nimi, tulkinto, puhelinnumero, allekirjoitus ja päiväys<br>Asko Kaipainen arkkitehti SAFA 0400318932 28.2.2020   |                   | Suunnitteluala<br>ARK             |                     |





|                          |        |
|--------------------------|--------|
| CORTEN-TERÄSLEVY         |        |
| TUULETUSRAKO, HATTUORRET | 100 MM |
| SANDWICH-ELEMENTTI       | 240 MM |

US4

SANDWICH-ELEMENTI 240 MM  
TERÄSRUNKO  
PINTAMATERIAALI

VS1

|                              |        |
|------------------------------|--------|
| PINTAMATERIAALI              |        |
| TASOITEKERROS + VAHVIEVERKKO | 10 MM  |
| KALKKIHIEKKATILIMUURAUS      | 150 MM |
| TASOITEKERROS + VAHVIEVERKKO | 10 MM  |
| PINTAMATERIAALI              |        |


VS2

|                             |       |
|-----------------------------|-------|
| PINTAMATERIAALI             |       |
| KIPSILEVY, ERIKOISKOVA      | 13 MM |
| KIPSILEVY                   | 12 MM |
| TERÄSRANKA + ERISTE (50 MM) | 66 MM |
| KIPSILEVY                   | 12 MM |
| KIPSILEVY, ERIKOISKOVA      | 13 MM |
| PINTAMATERIAALI             |       |

VS6

LASISEINÄ

|   |                    |                  |                                      |
|---|--------------------|------------------|--------------------------------------|
| Kaupunginosa/Kylä<br>5   | Korttel/Tila<br>12 | Tontti/Rnro<br>4 |                                      |
| Rakennustoimenpide<br><b>Peruskorjaus ja muutos</b>   |                    |                  | Piirustuslaji<br><b>Pääpiirustus</b> |
| Rakennuskohde<br>Keinusaarentie 1, peruskorjaus ja muutos yläkouluksi<br>Keinusaarentie 1<br>13200 Hämeenlinna   |                    |                  | Piirustuksen sisältö<br>3. kerros    |
|   |                    |                  | Mittakaava<br>1:100                  |
| Suunnittelutoimiston yhteystiedot: yritys, osoite ja puhelinnumero<br>Ajan Arkkitehdit Oy<br>Viipurintie 4 13200 Hämeenlinna<br>010 239 0010                                                                                        |                    |                  | Piirustuksen ID<br><br><b>5</b>      |
| Vastuullinen suunnittelija: nimi, tutkinto, puhelinnumero, allekirjoitus ja päiväys<br><br>Asko Kaipainen arkkitehti SAFA 0400318932 28.2.2020 |                    |                  | Suunnitteluala<br><br><b>ARK</b>     |

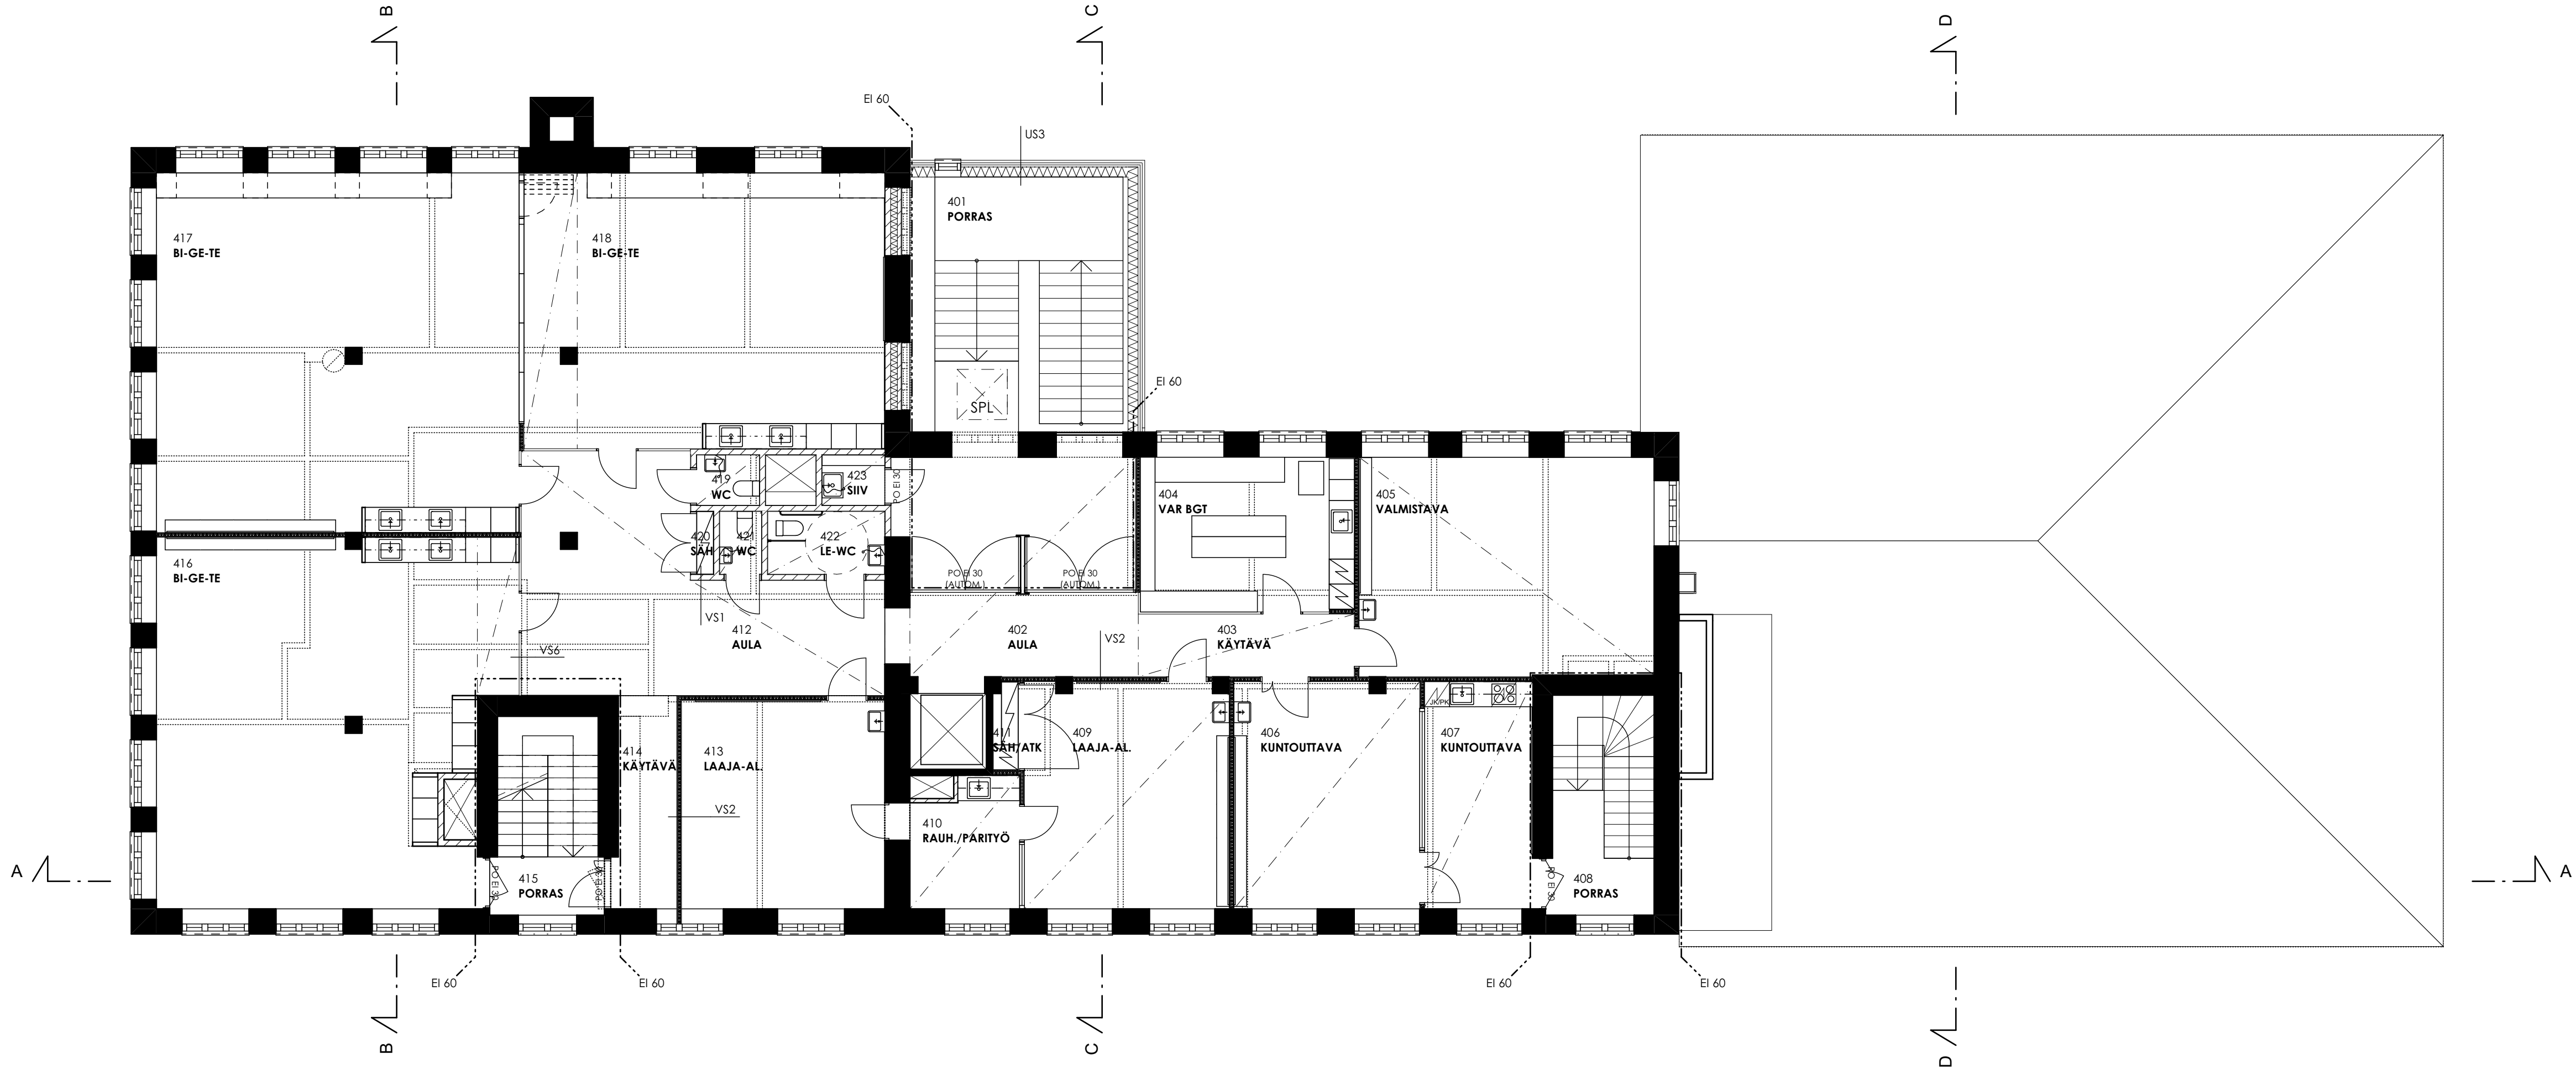

#### US3

CORTEN-TERÄSLEVY  
TUULETUSRAKO, HATTUORRET  
SANDWICH-ELEMENTTI

100 MM  
240 MM

#### VS1

PINTAMATERIAALI  
TASOITEKERROS + VAHVIKEVERKKO  
KALKKIHIEKKATIIILIMUURAUS  
TASOITEKERROS + VAHVIKEVERKKO  
PINTAMATERIAALI

10 MM  
150 MM  
10 MM

#### VS2

PINTAMATERIAALI  
KIPSILEVY, ERIKOISKOVA  
KIPSILEVY  
TERÄSRANKA + ERISTE (50 MM)  
KIPSILEVY  
KIPSILEVY, ERIKOISKOVA  
PINTAMATERIAALI

13 MM  
12 MM  
66 MM  
12 MM  
13 MM

#### VS6


LASISEINÄ



Hyväksytty 22.04.2020  
Hämeenlinna rakennusvalvonta  
Hanna Oijala  
www.lupapiste.fi

|   |                                   |                     |  |
|---|-----------------------------------|---------------------|--|
| Kaupunginosa/Kylä<br>5   | Korttel/Tila<br>12                | Tontti/Rnro<br>4    |  |
| Rakennustoimenpide<br>Peruskorjaus ja muutos                                                                                                 | Piirustustyyppi<br>Pääpiirustus   |                     |  |
| Rakennuskohde<br>Keinusaarentie 1, peruskorjaus ja muutos yläkouluksi<br>Keinusaarentie 1<br>13200 Hämeenlinna                               | Piirustuksen sisältö<br>4. kerros | Mittakaava<br>1:100 |  |
| Suunnittelutoimiston yhteystiedot: yritys, osoite ja puhelinnumero<br>Ajan Arkkitehdit Oy<br>Viipurintie 4 13200 Hämeenlinna<br>010 239 0010 | Piirustuksen ID<br>6              | Muutos              |  |
| Vastuullinen suunnittelija: nimi, tutkinto, puhelinnumero, allekirjoitus ja päiväys<br>Asko Kaipainen arkkitehti SAFA 0400318932 28.2.2020   | Suunnitteluala<br>ARK             |                     |  |



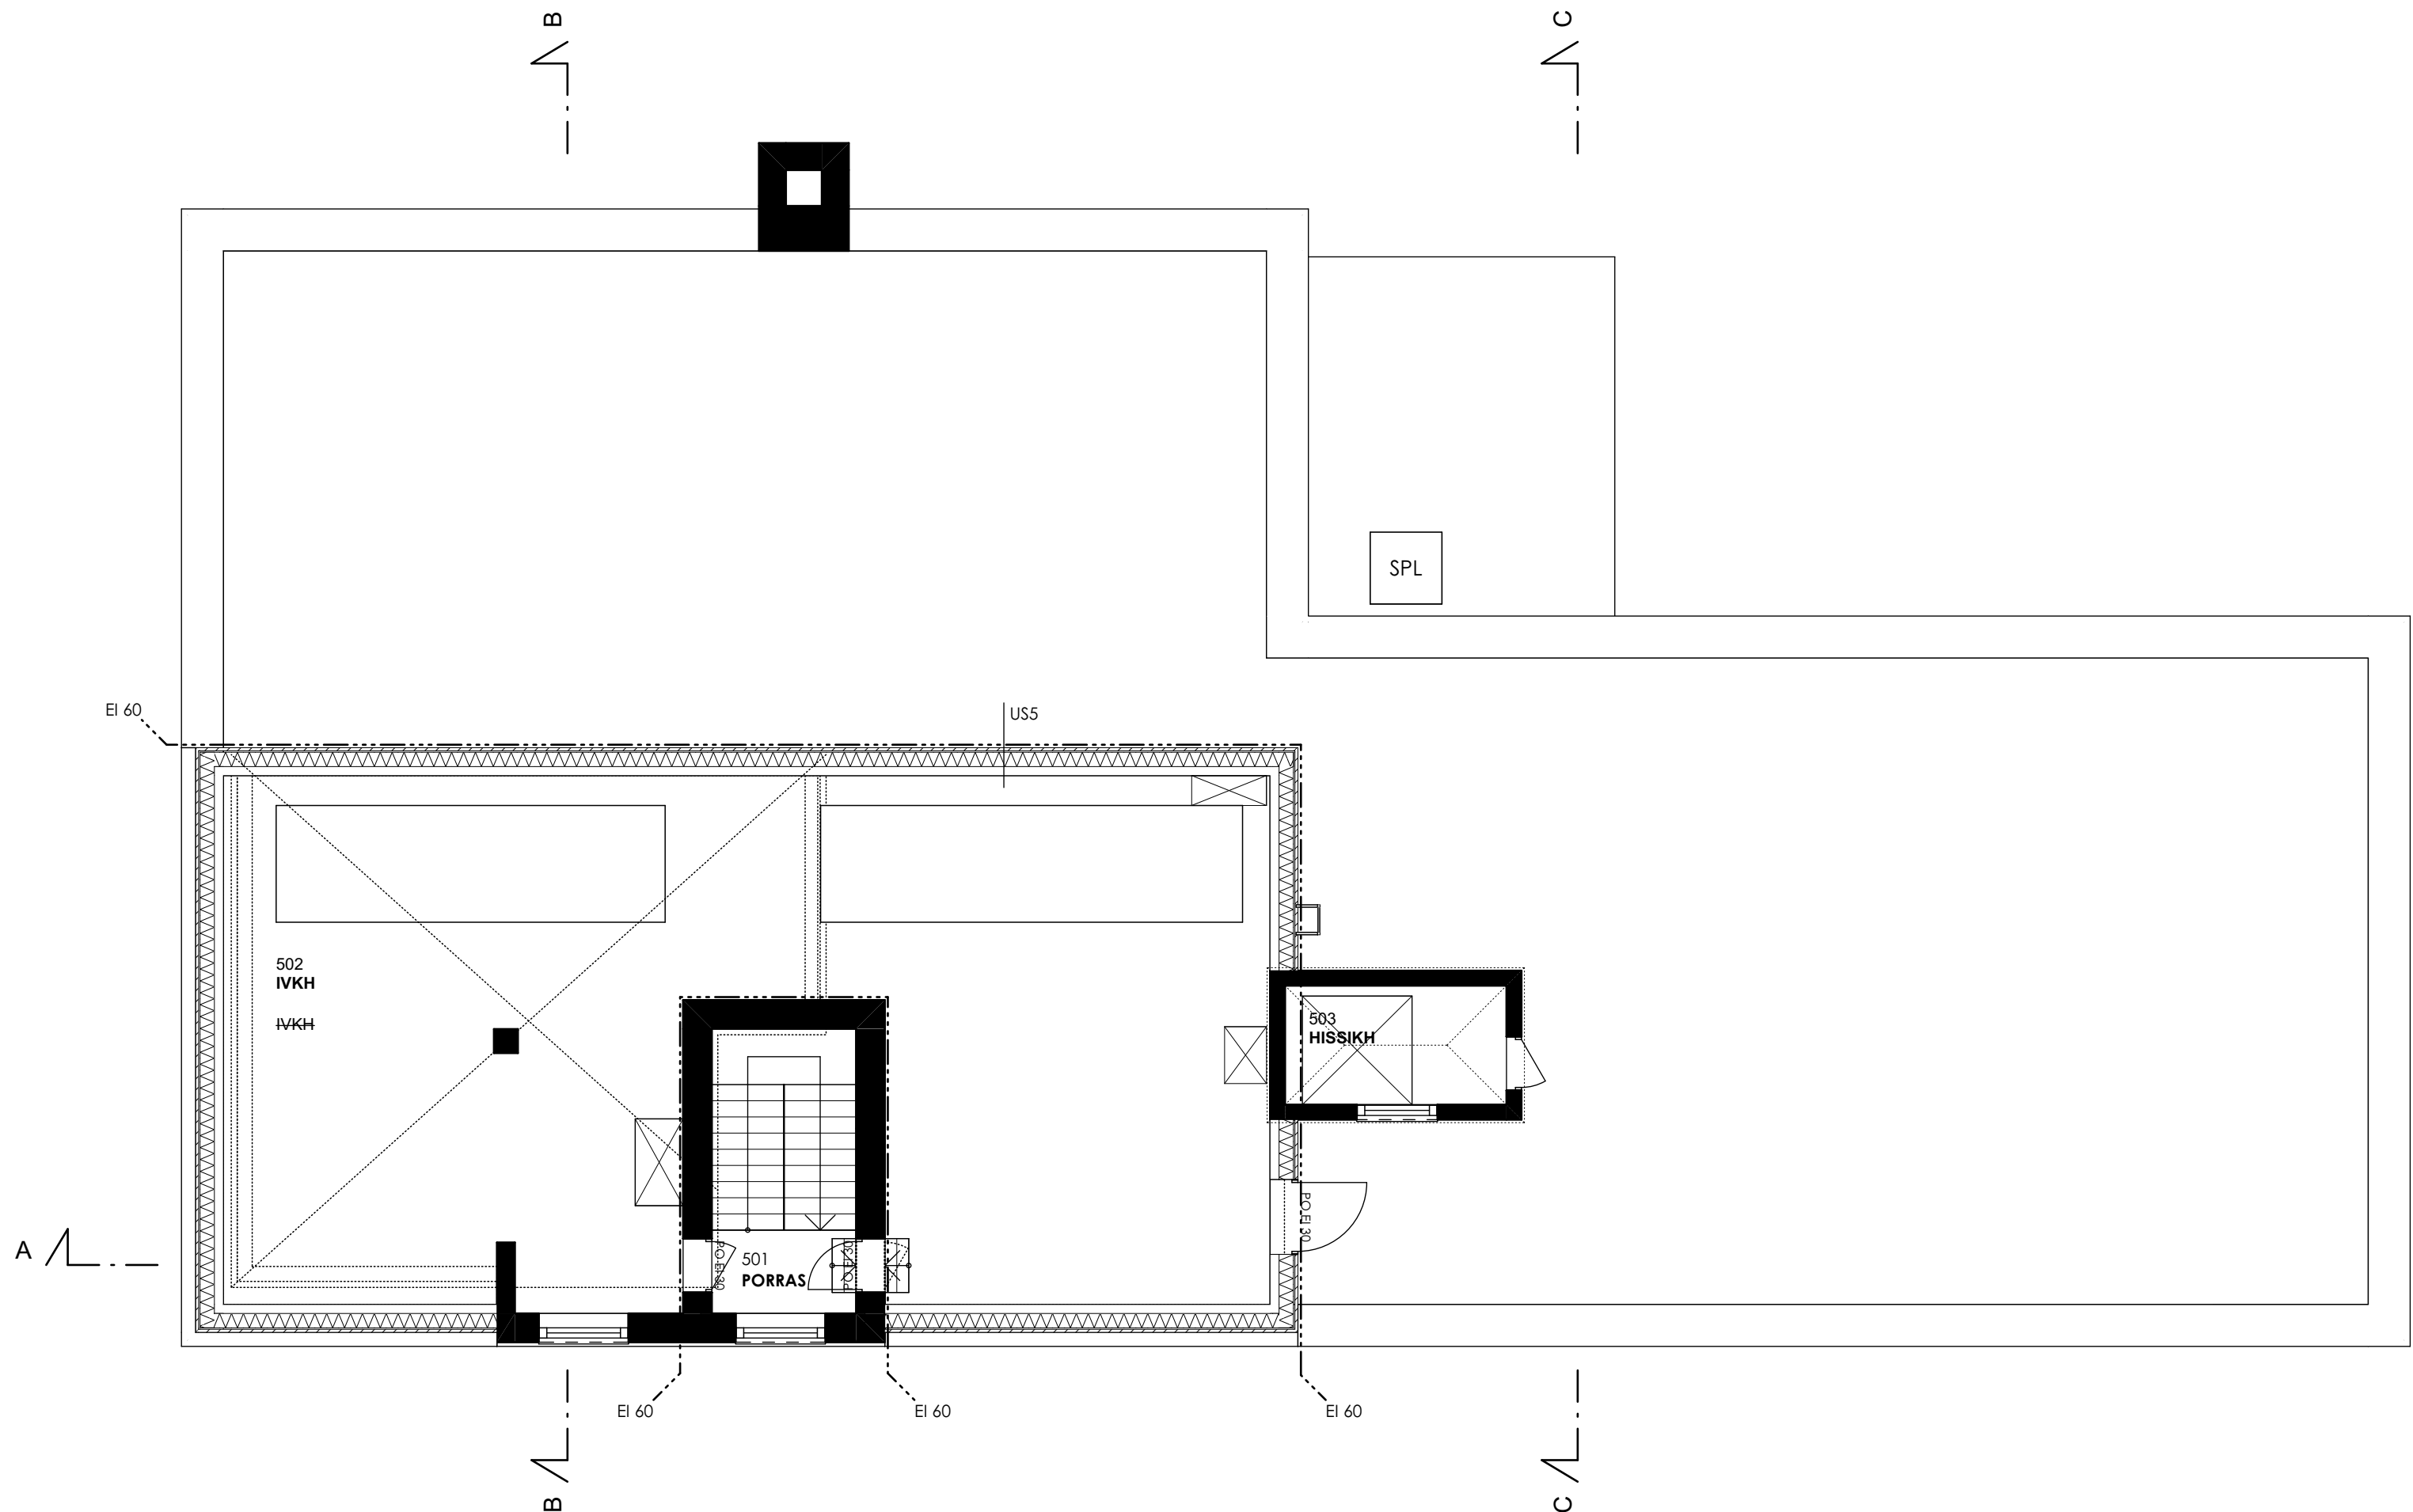


**US5**

TIILILAATTAPINTAINEN VERHOUSELEMENTTI  
REI'ITETTY HATTUPROFIILI, TUULETUSRAKO  
SANDWICH-ELEMENTTI  
TERÄSRUNKO  
PINTAMATERIAALI

25 MM  
240 MM



Hyväksytty 22.04.2020  
Hämeenlinna rakennusvalvonta  
Hanna Oijala  
www.lupapiste.fi
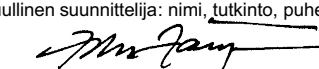
|   |                               |                       |        |
|---|-------------------------------|-----------------------|--------|
| Kaupunginosa/Kylä<br>5   | Kortteli/Tila<br>12           | Tontti/Rnro<br>4      |        |
| Rakennustoimenpide<br>Peruskorjaus ja muutos   | Piirustuslaji<br>Pääpiirustus |                       |        |
| Rakennuskohde<br>Keinusaarentie 1, peruskorjaus ja muutos yläkouluksi<br>Keinusaarentie 1<br>13200 Hämeenlinna   | Piirustuksen sisältö<br>IVKH  | Mittakaava<br>1:100   |        |
| Suunnittelutoimiston yhteystiedot: yritys, osoite ja puhelinnumero<br>Ajan Arkkitehdit Oy<br>Viipurintie 4 13200 Hämeenlinna<br>010 239 0010                                                                                        |                               | Piirustuksen ID<br>7  | Muutos |
| Vastuullinen suunnittelija: nimi, tutkinto, puhelinnumero, allekirjoitus ja päiväys<br><br>Asko Kaipainen arkkitehti SAFA 0400318932 28.2.2020 |                               | Suunnitteluala<br>ARK |        |