



TYYPPIPOIKKILEIKKAUS 1:100
(PL 9 - 68)

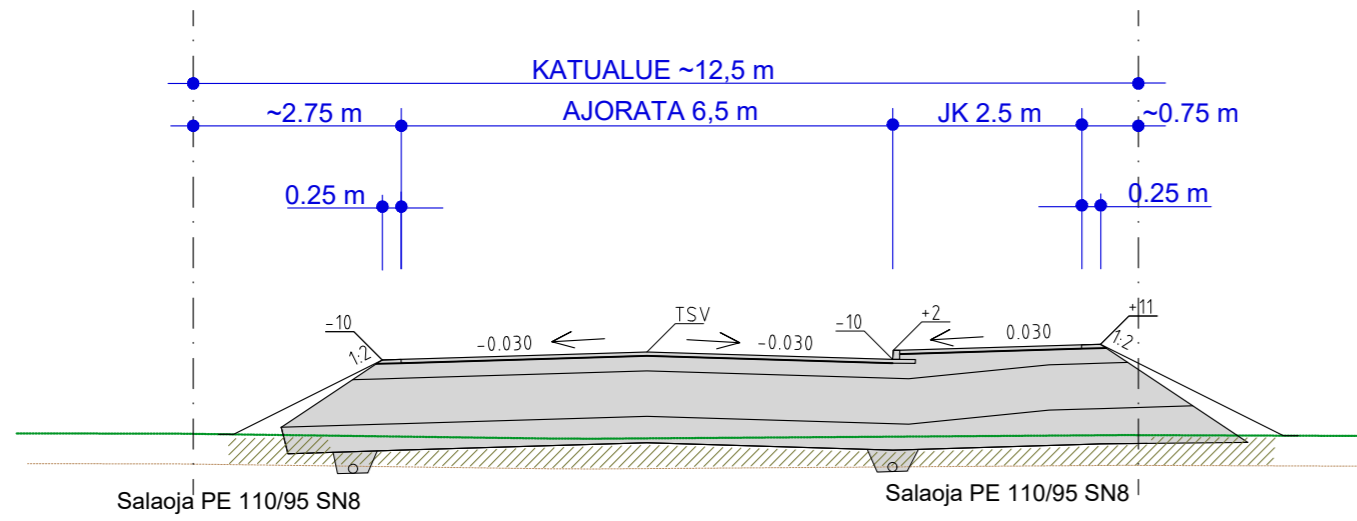

TYYPPIPOIKKILEIKKAUS 1:100
(PL 68 - 479)

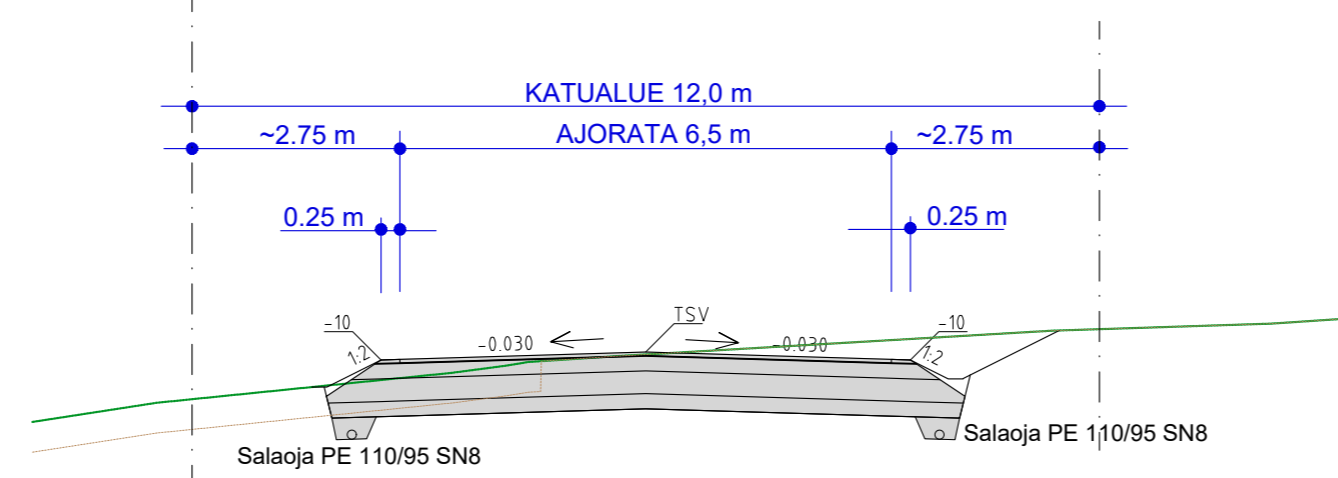


RAKENNEKERROKSET (silitti plv 9 - 190)

PAALLYSTE	AB 16/120	5 cm
KANTAVA KERROS	KaM / SrM 0-31	20 cm
JAKAVA KERROS	KaM / SrM 0-90	60 cm
SUODATINKERROS	Hk	35 cm
yht.		120 cm

RAKENNEKERROKSET (harjusora plv 190 - 479)

PAALLYSTE	AB 16/120	5 cm
KANTAVA KERROS	KaM / SrM 0-31	20 cm
JAKAVA KERROS	KaM / SrM 0-90	30 cm
SUODATINKERROS	Hk	20 cm
yht.		75 cm

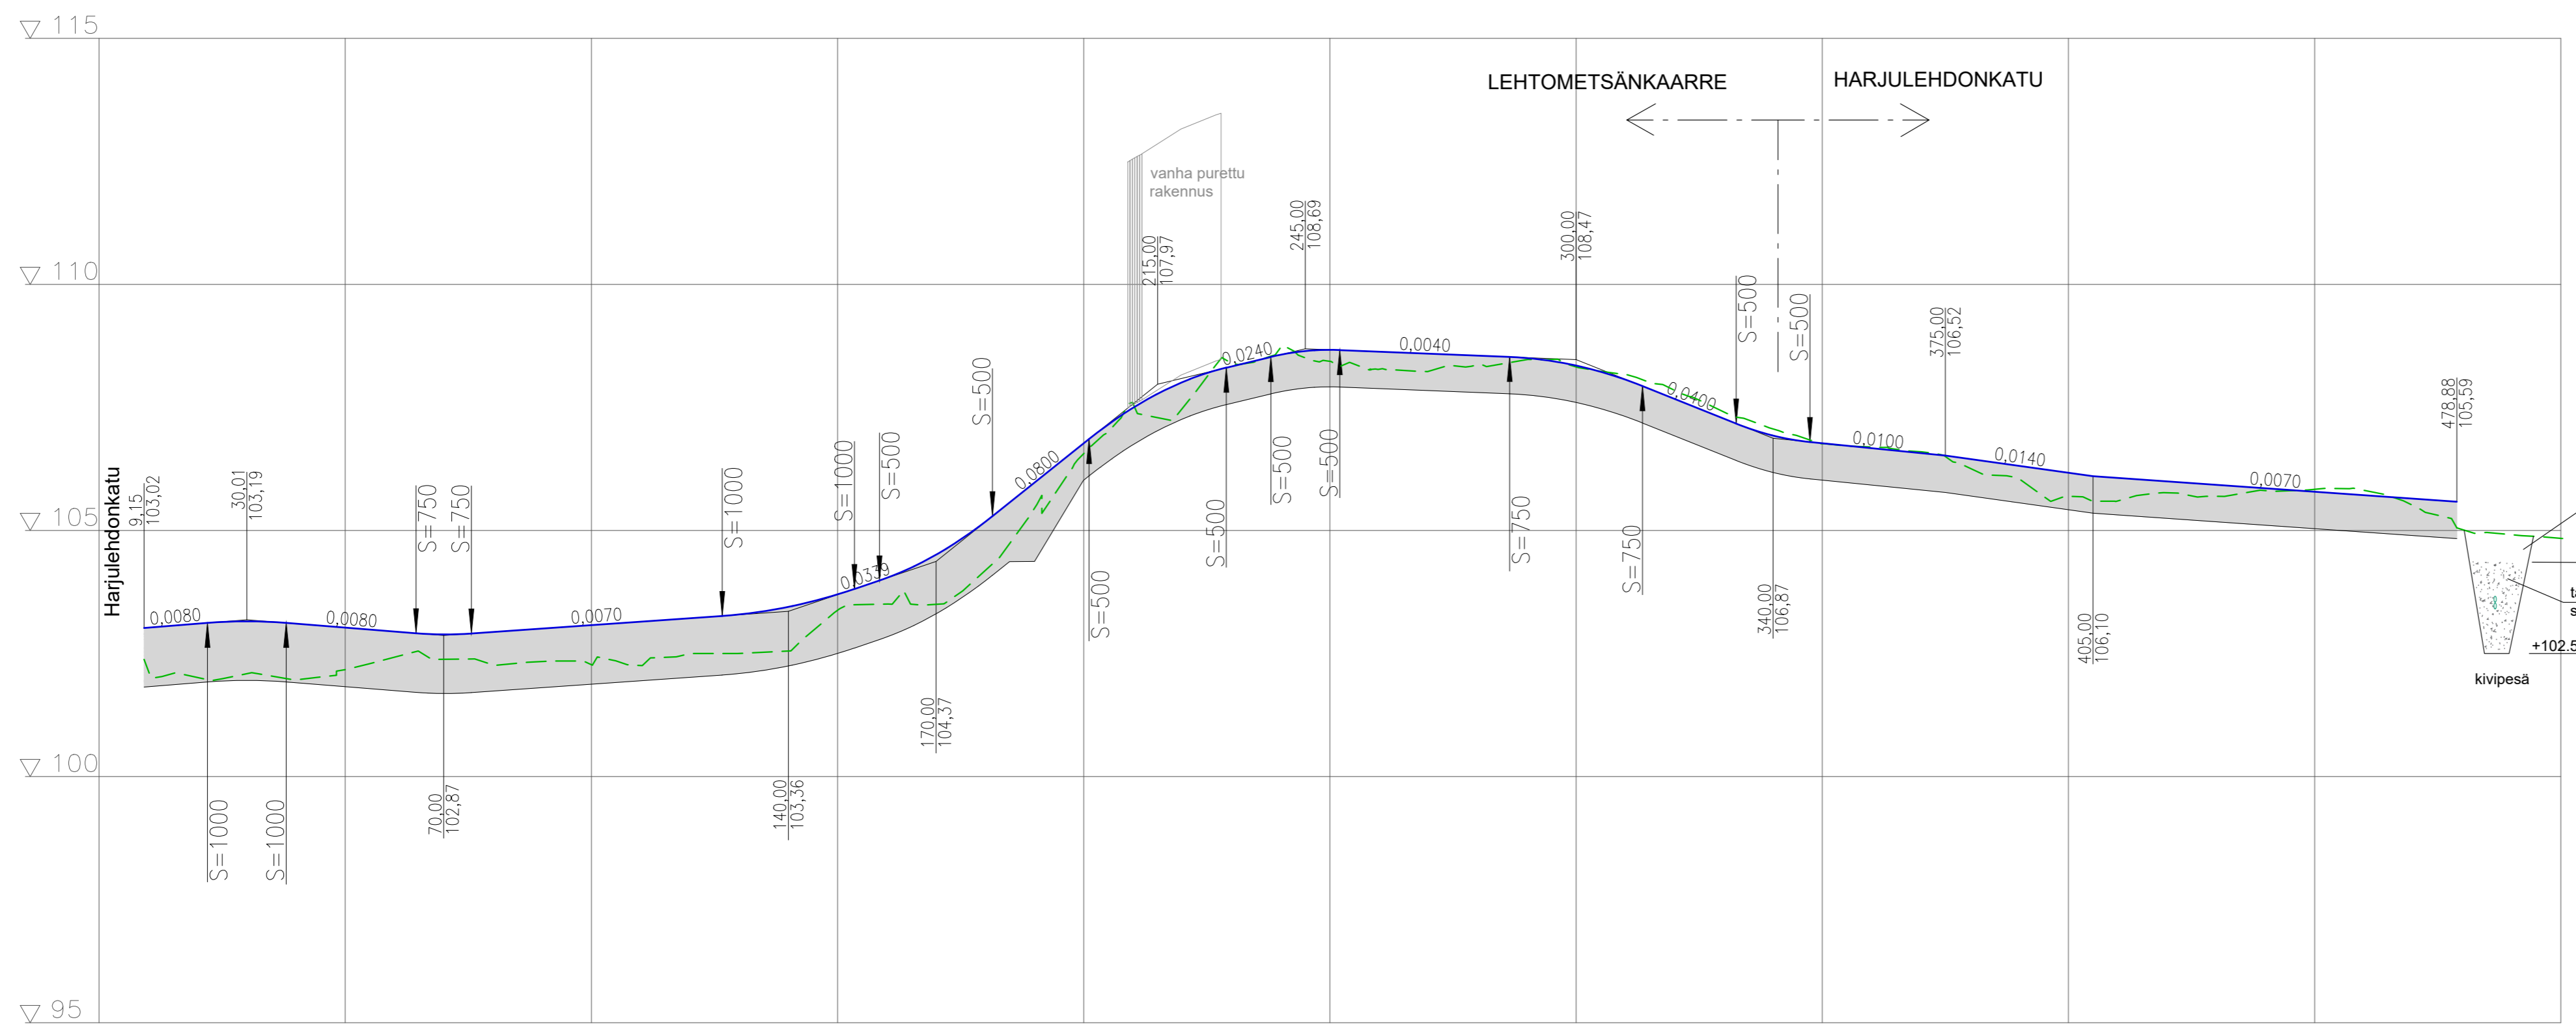

- Jätevesiviemäri, sisäpohjan korkeus
- Putken mitat ja laatu
- Paalu, kaivoväli ja kaltevuus
- Sadevesiviemäri, sisäpohjan korkeus
- Putken mitat ja laatu
- Paalu, kaivoväli ja kaltevuus
- Vesijohto, laen korkeus
- Putken mitat ja laatu
- Paalu
- Putkien perustamistapa
- Rakennekerrokset

asennusalusta 150 mm	asennusalusta 150 mm		B 75		asennusalusta 150 mm		asennusalusta 150 mm	
	F 120		190	
9,15	12,862	16	26,363	11,25	50,948	126,573	26,847	5,09	153,42	158,51	22,949	181,459	19,623	201,082	27,876	228,958	9,044	13,999	251,999	34,507	286,507	26,976	313,483	19,028	332,511	14,984	347,495	27,505	375	405	73,88	478,88																			
0,008	S=1000	S=1000	-0,008	S=750	0,007	S=1000	0,034	S=500	0,08	S=500	0,024	S=500	-0,004	S=750	-0,04	S=500	-0,01	-0,014	-0,007																																
103,89	103,11	103,15	103,11	103,05	102,95	102,89	102,94	103,01	103,08	103,15	103,22	103,29	103,45	103,70	103,38	103,51	104,04	104,51	105,18	105,97	106,77	107,49	107,48	108,01	108,33	108,57	108,67	108,63	108,59	108,55	108,50	108,33	108,35	108,06	107,67	107,27	106,93	106,77	106,67	106,57	106,45	106,31	106,17	106,07	106,00	105,93	105,86	105,79	105,72	105,65	105,59
102,15	102,01	102,09	101,97	102,17	102,43	102,38	102,27	102,34	102,27	102,26	102,50	102,51	102,55	103,38	103,51	103,50	104,19	104,19	105,46	105,97	106,57	107,58	107,48	108,40	108,33	108,57	108,44	108,28	108,23	108,37	108,47	108,33	108,17	107,85	107,41	107,06	106,76	106,69	106,60	106,57	106,26	106,05	105,70	105,60	105,50	105,50	105,50				
0,00	0,00	0,00	0,00	0,00	0,00	0,00	0,00	0,00	0,00	0,00	0,00	0,00	0,00	0,00	0,00	0,00	0,00	0,00	0,00	0,00	0,00	0,00	0,00	0,00	0,00	0,00	0,00	0,00	0,00	0,00	0,00	0,00	0,00	0,00	0,00	0,00	0,00	0,00	0,00	0,00	0,00	0,00	0,00	0,00	0,00	0,00					
18/1,52m	18/1,52m	18/1,52m	18/1,52m	18/1,52m	18/1,52m	18/1,52m	18/1,52m	18/1,52m	18/1,52m	18/1,52m	18/1,52m	18/1,52m	18/1,52m	18/1,52m	18/1,52m	18/1,52m	18/1,52m	18/1,52m	18/1,52m	18/1,52m	18/1,52m	18/1,52m	18/1,52m	18/1,52m	18/1,52m	18/1,52m	18/1,52m	18/1,52m	18/1,52m	18/1,52m	18/1,52m	18/1,52m	18/1,52m	18/1,52m	18/1,52m	18/1,52m	18/1,52m	18/1,52m	18/1,52m	18/1,52m	18/1,52m	18/1,52m	18/1,52m	18/1,52m	18/1,52m	18/1,52m	18/1,52m	18/1,52m	18/1,52m	18/1,52m	18/1,52m

<p>HÄMEENLINNAN KAUPUNKI KAUPUNKIRAKENNEPALVELUT INFRAN SUUNNITTELU</p>	Koordinaatio-/korkeusjärjestelmä	ETRS GK25 N2000	
	SUUNN.	15.12.2020	MM
	PIIRT.	15.12.2020	MM
	TARK.		
Katusuunnitelma Pituusleikkaus ja tyypipoikkileikkaus MIITÄKÄÄVÄ 1:1000/ 1:100		PIIR. N:o B - 09105 SÄILYTYYS - - -	