



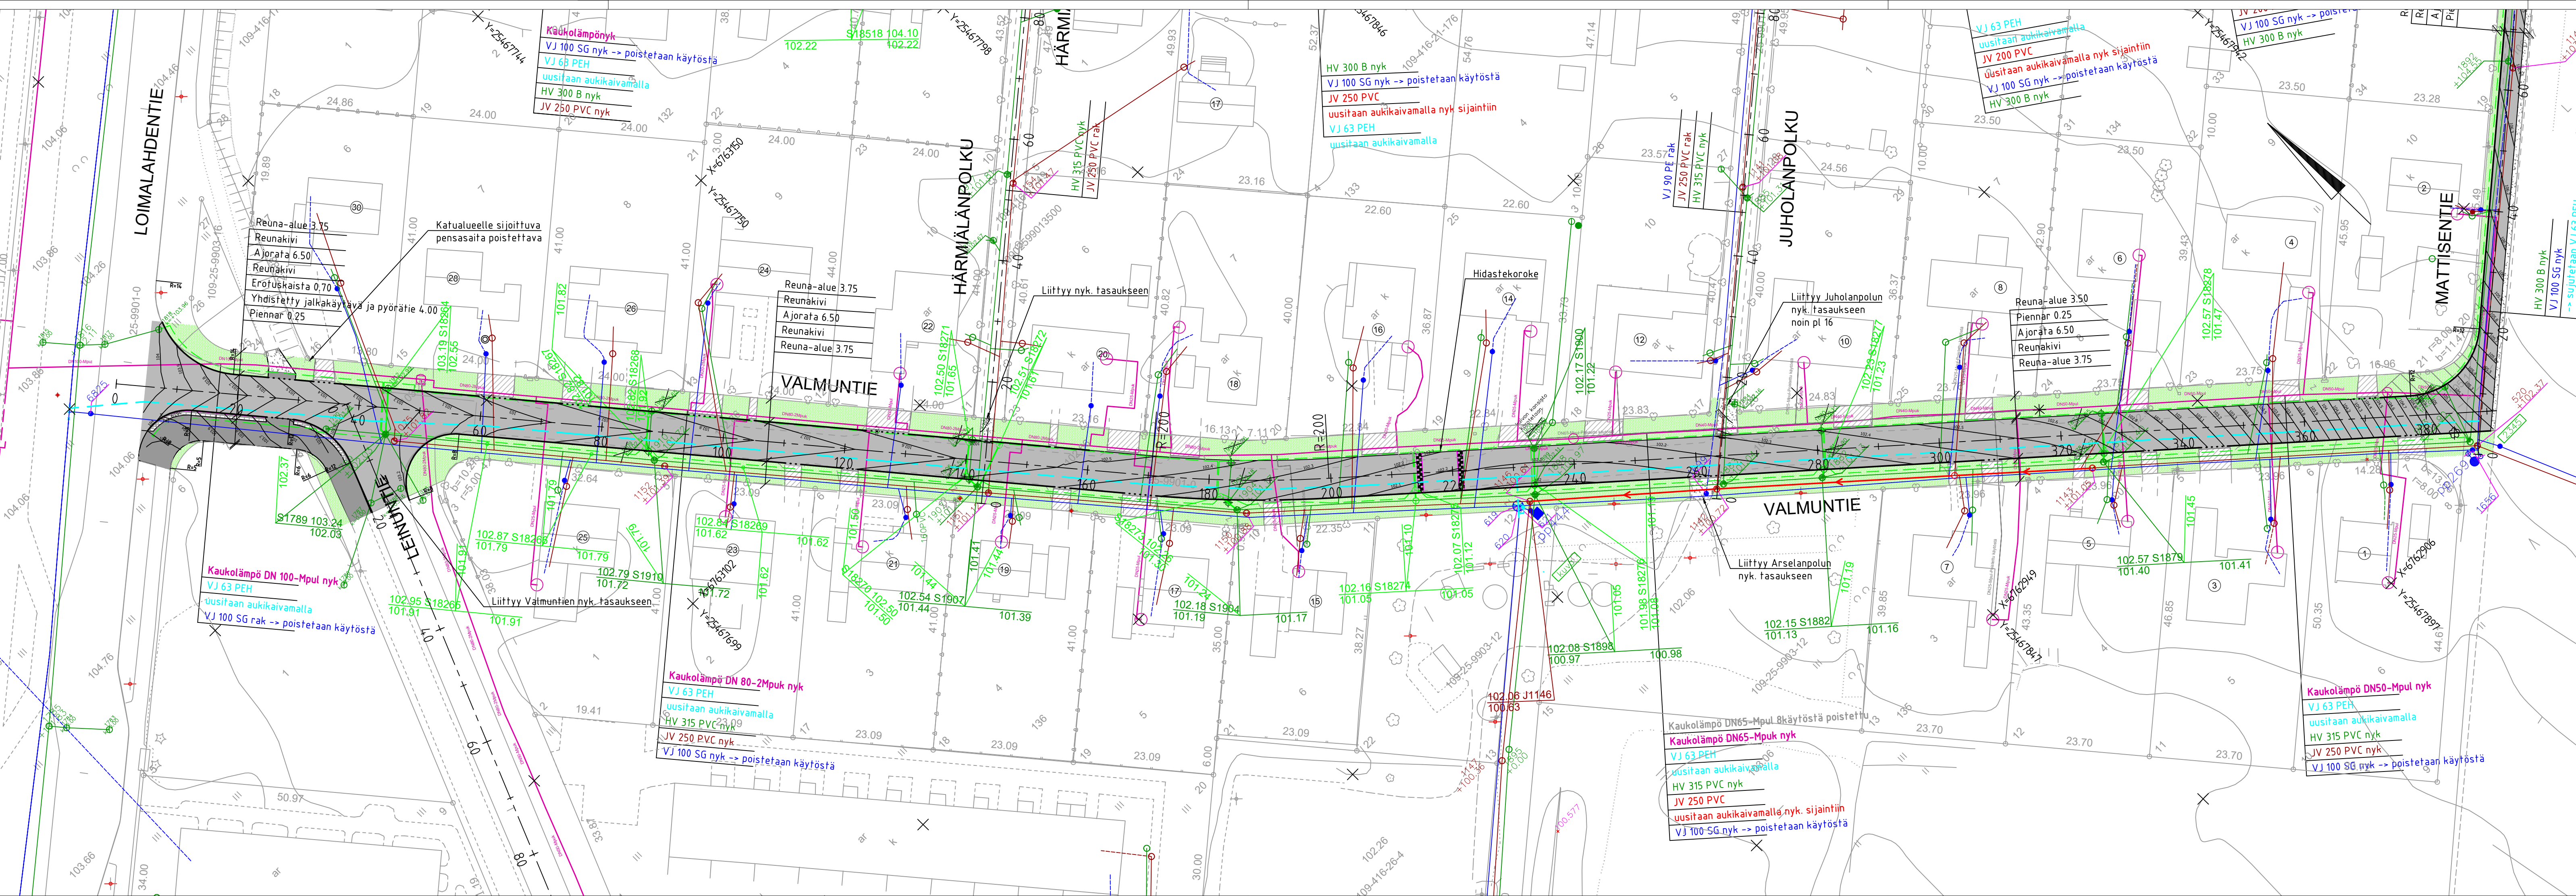

- PIIRUSTUSMERKINNÄT
- näkemäalueen raivaus
 - ajorata, asfaltti
 - jk+pp-tie, asfaltti
 - betonikiveys, kartanokivi, tiililadonta
 - murske tai sepeli
 - tonttien ajoneuvoliittymät, asfaltti/murske
 - nurmi
 - reunakivi, betoni
 - madallettu reunakivi, betoni
 - upotettu reunakivi, betoni
 - ajoradan reunakiveton reunalinja
 - hidastekorokkeen ruutumaalaus
 - painanne
 - salaoja
 - poistettavat puut (lehtipuu/havupuu)

- vesijohto + venttiili, rakennettava / nykyinen
- jätevesiviemäri, rakennettava / nykyinen
- hulevesiviemäri, rakennettava / nykyinen
- kaukolämpö, nykyinen

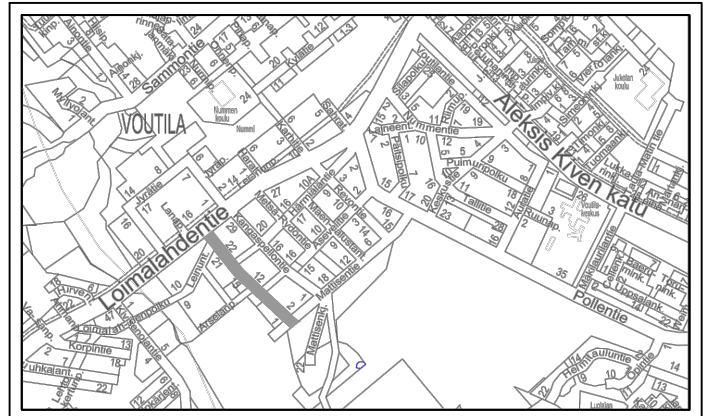

 HÄMEENLINNAN KAUPUNKI KAUPUNKIRAKENNEPALVELUT INFRAAN SUUNNITTELU		Koordinaatti-/ korkeus- järjestelmä	ETRS GK25
25 kaup.osa; VOUTILA		SUUNN.	8.2.2021 RRa
Valmuntie		PIIRT.	8.2.2021 RRa
Katu- ja vesihuoltosuunnitelma		HYV.	J. Sabel
Asemapiirustus		VAHV.	
MITTAKAAVA	1:500	PIIR. N:o	B-25229
		SÄILYTYS	