



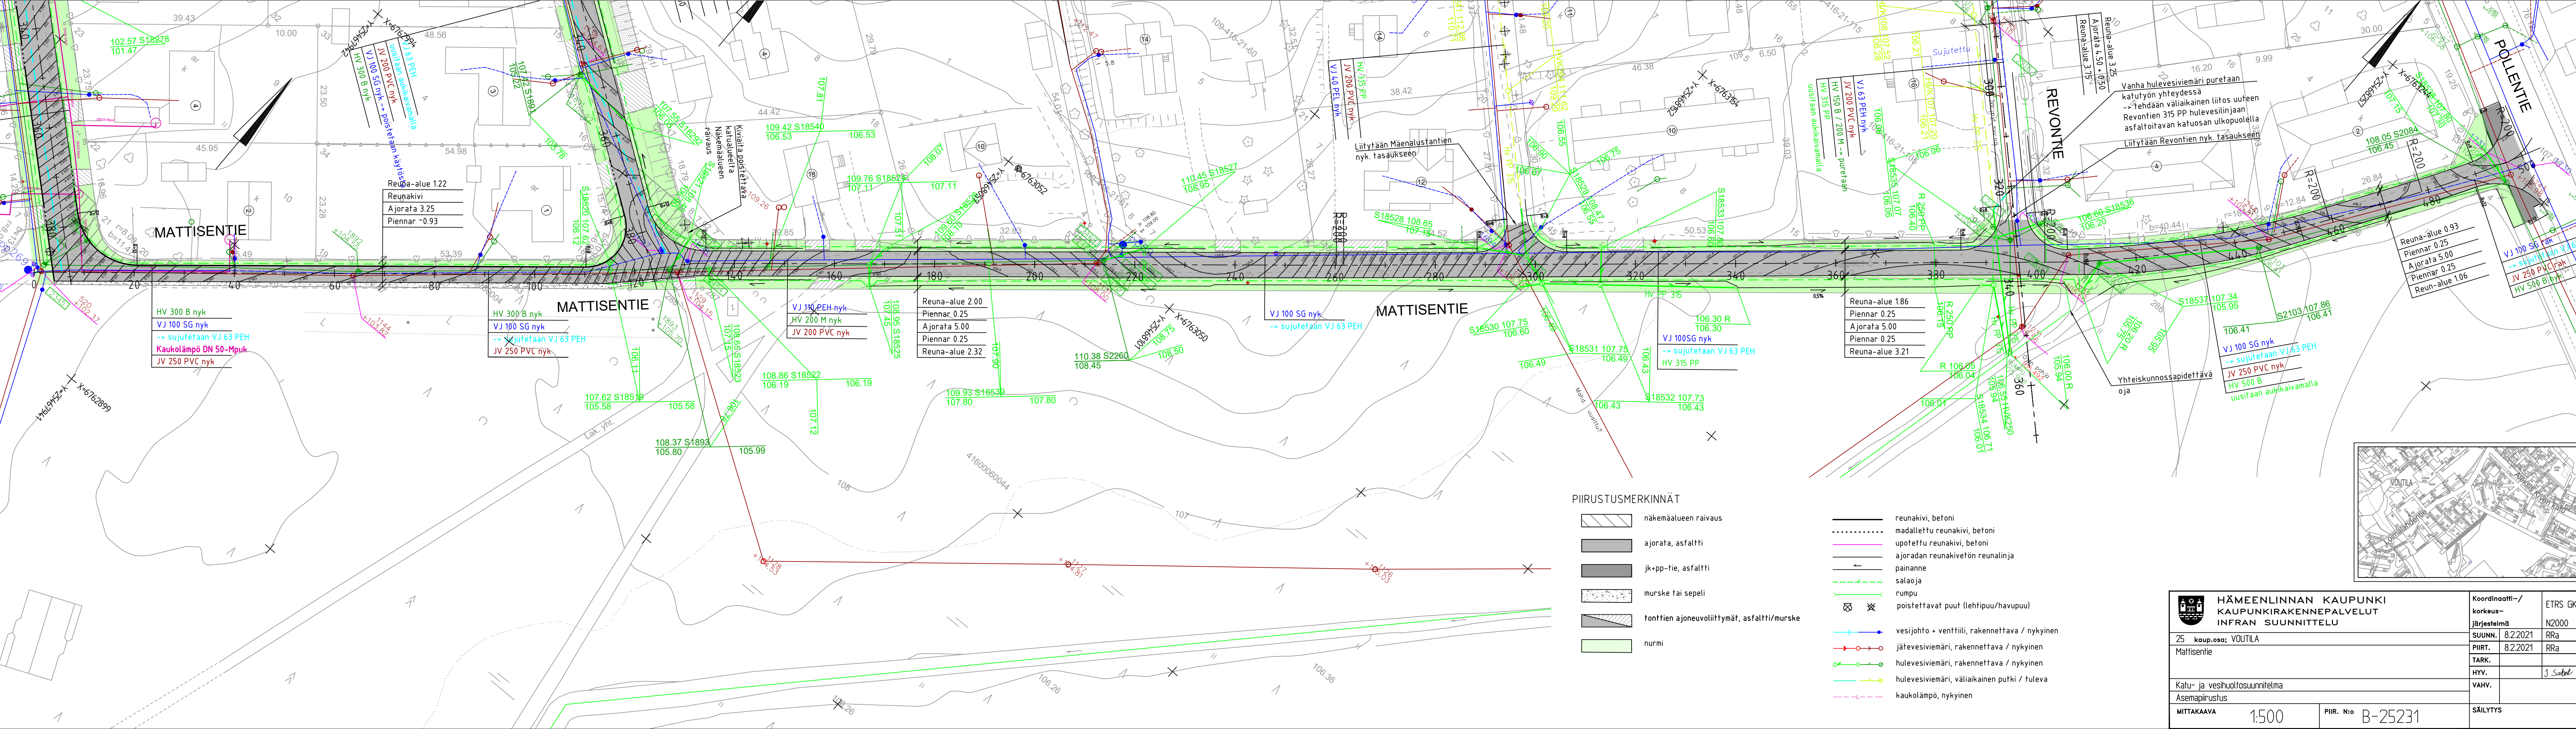

PIIRUSTUSMERKINNÄT

- näkemäalueen raivaus
- ajorata, asfaltti
- jk+pp-tie, asfaltti
- murske tai sepeli
- fonttien ajoneuvoliittymät, asfaltti/murske
- nurmi
- reunakivi, betoni
- madallettu reunakivi, betoni
- upotettu reunakivi, betoni
- ajoradan reunakiveton reunalinja
- painanne
- salaoja
- rumpu
- poistettavat puut (lehtipuu/havupuut)
- vesijohto + venttiili, rakennettava / nykyinen
- jätevesiviemäri, rakennettava / nykyinen
- hulevesiviemäri, rakennettava / nykyinen
- hulevesiviemäri, väliaikainen putki / tuleva
- kaukolämpö, nykyinen

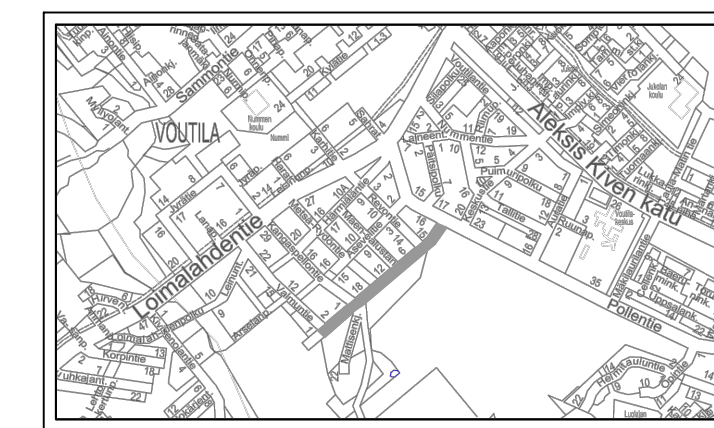

 HÄMEENLINNAN KAUPUNKI KAUPUNKIRAKENNEPALVELUT INFRAN SUUNNITTELU	Koordinaatti-/ korkeus- järjestelmä		ETRS GK
	SUUNN. 8.2.2021		NRa
	PIIRT. 8.2.2021		RRa
	TARK. HYV.		1. Sabal
Katu- ja vesihuoltosuunnitelma		VAHV.	
Asemapiirustus			
MITTAKAAVA	1:500	PIIR. N:o	B-25231
			SÄILYTYS