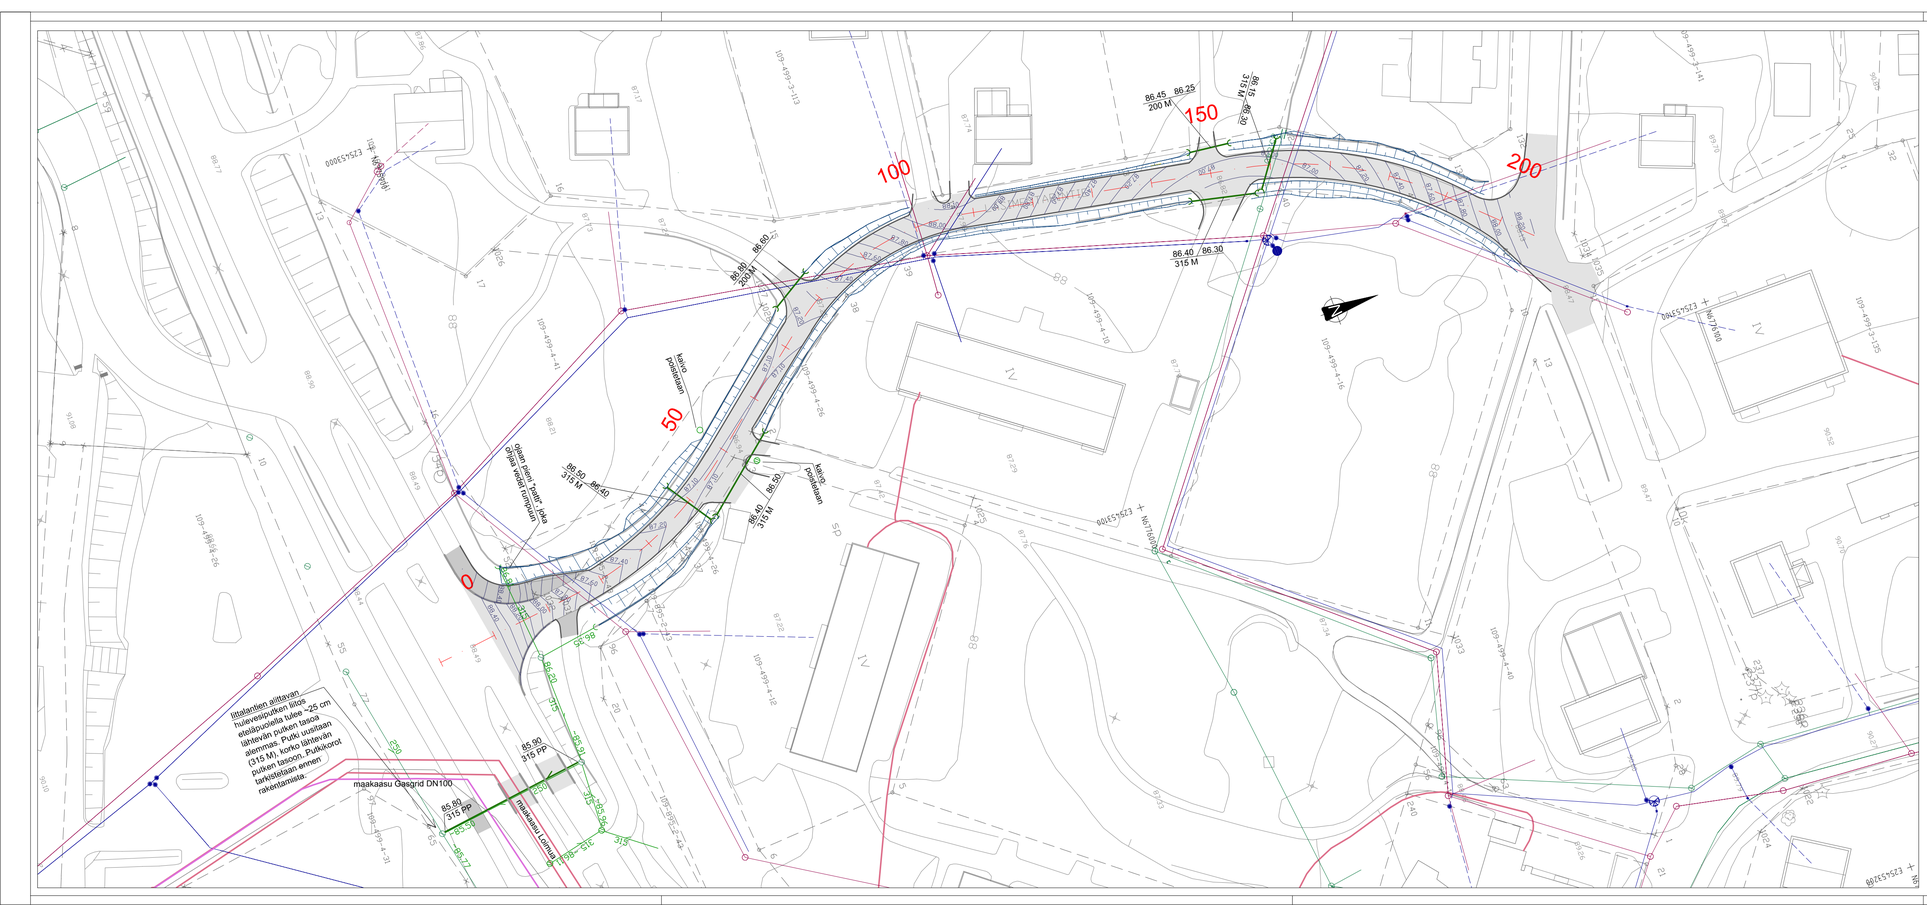
0
50
100
150
200
IITTALANTIE
LASIMESTARINTIE
maakaasu Gasgrid DN100
