


Hulevesiviemäri, sisäpohjan korkeus



Hulevesi nykyinen, sisäpohjan korkeus



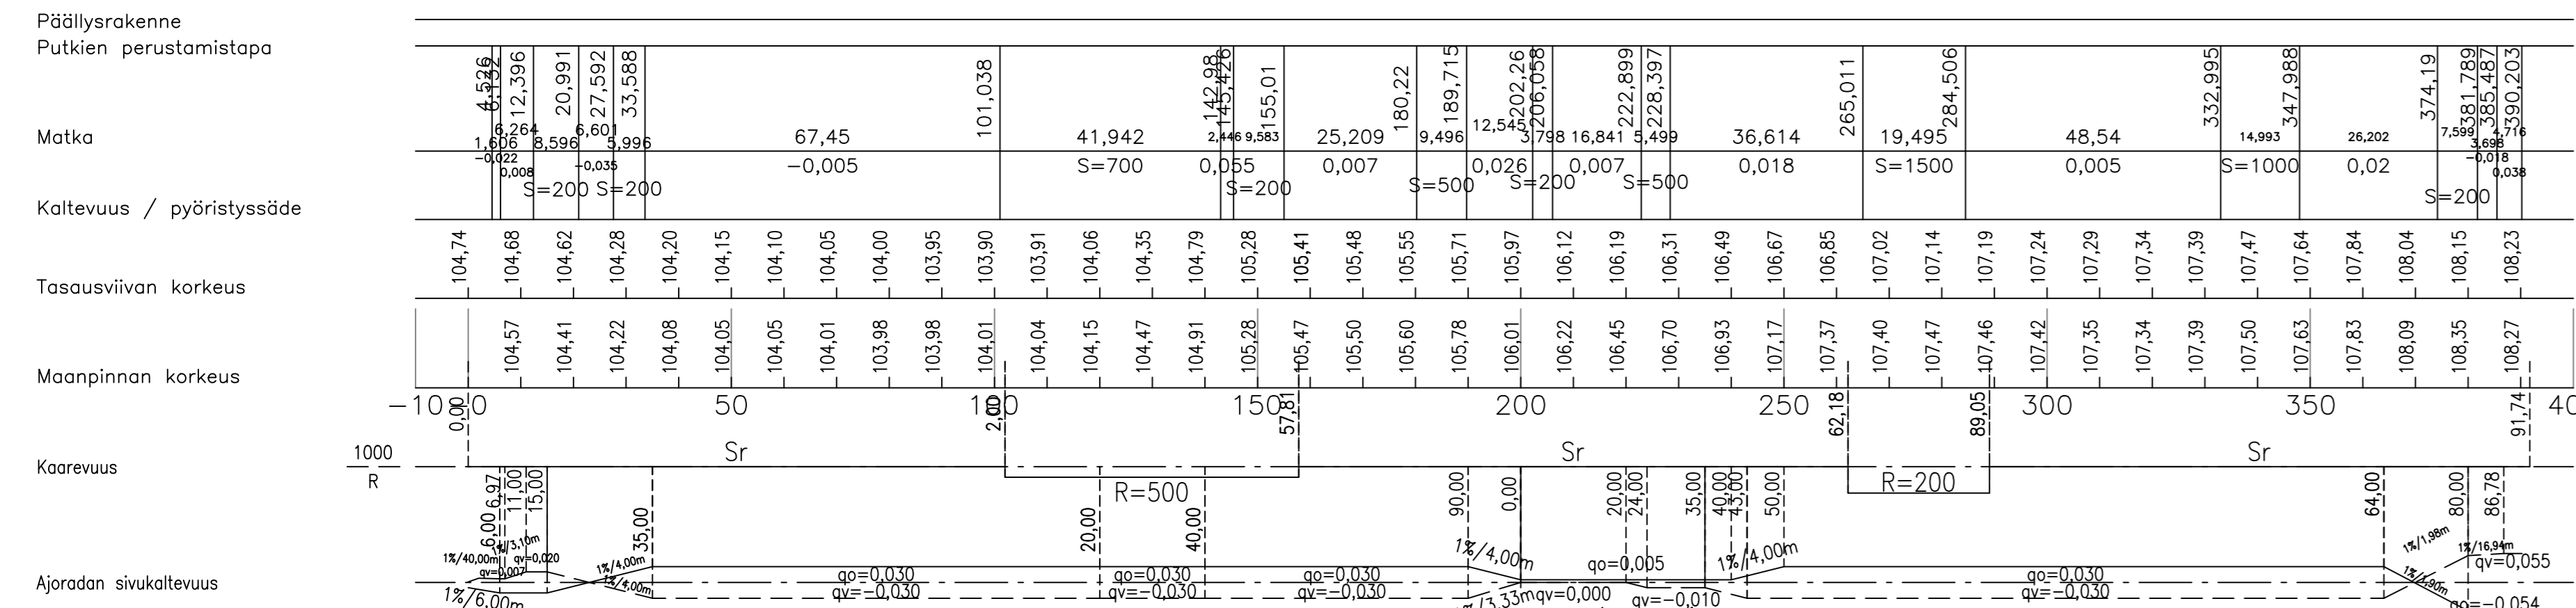

Tyyppipoikkileikkaus 1:100
Kangaspellontie PLV noin 30...60

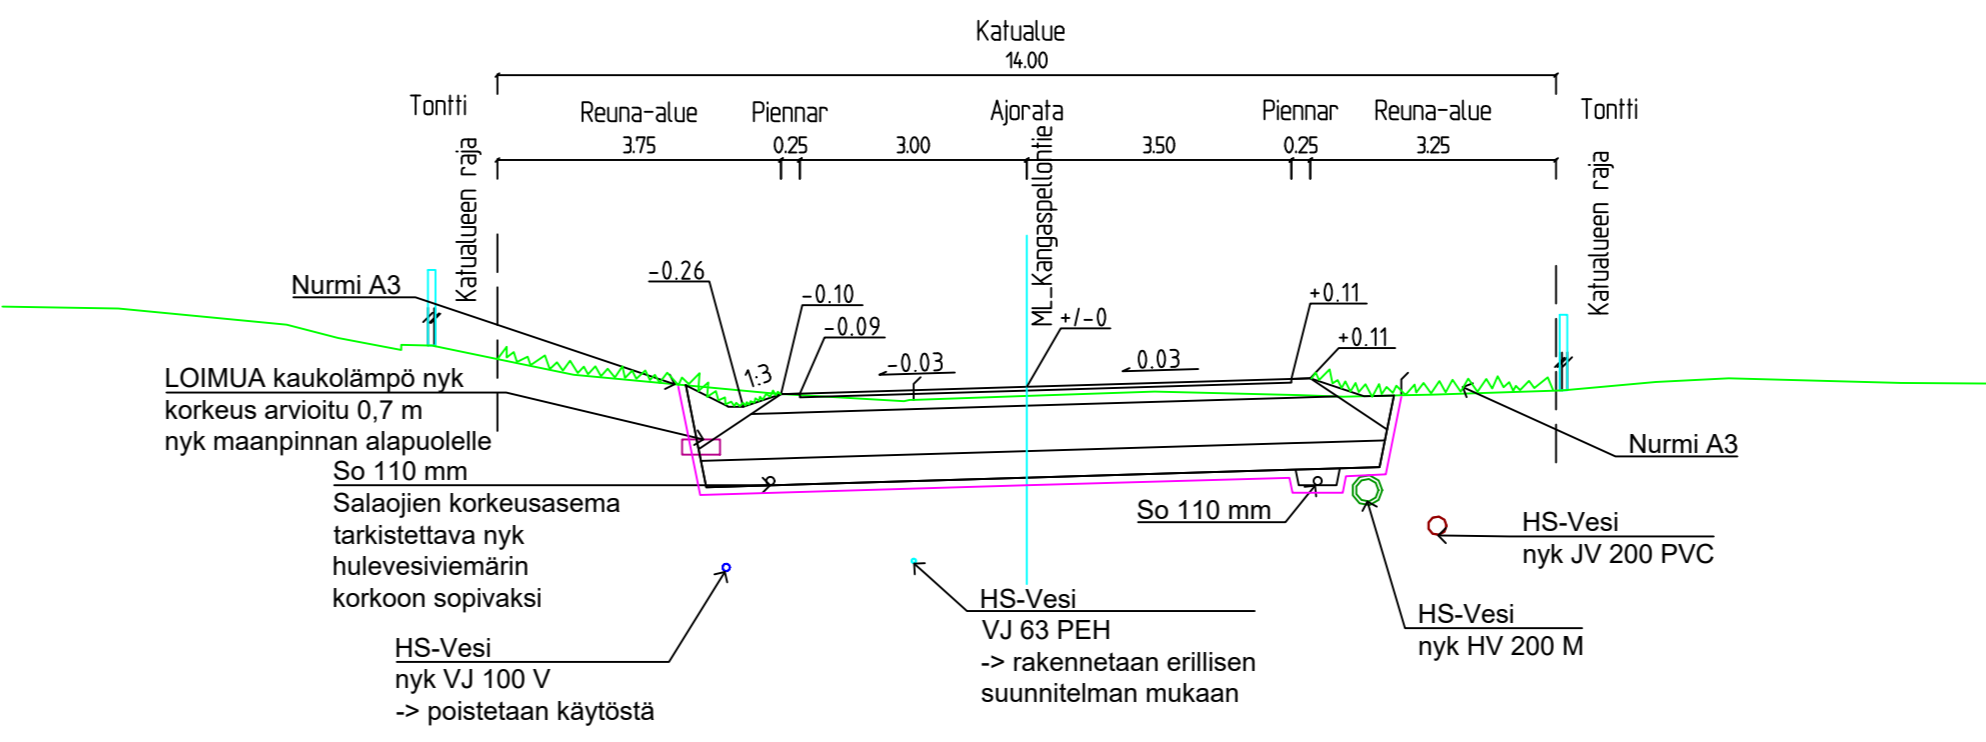


Tyyppipoikkileikkaus 1:100
Kangaspellontie PLV noin 60...106

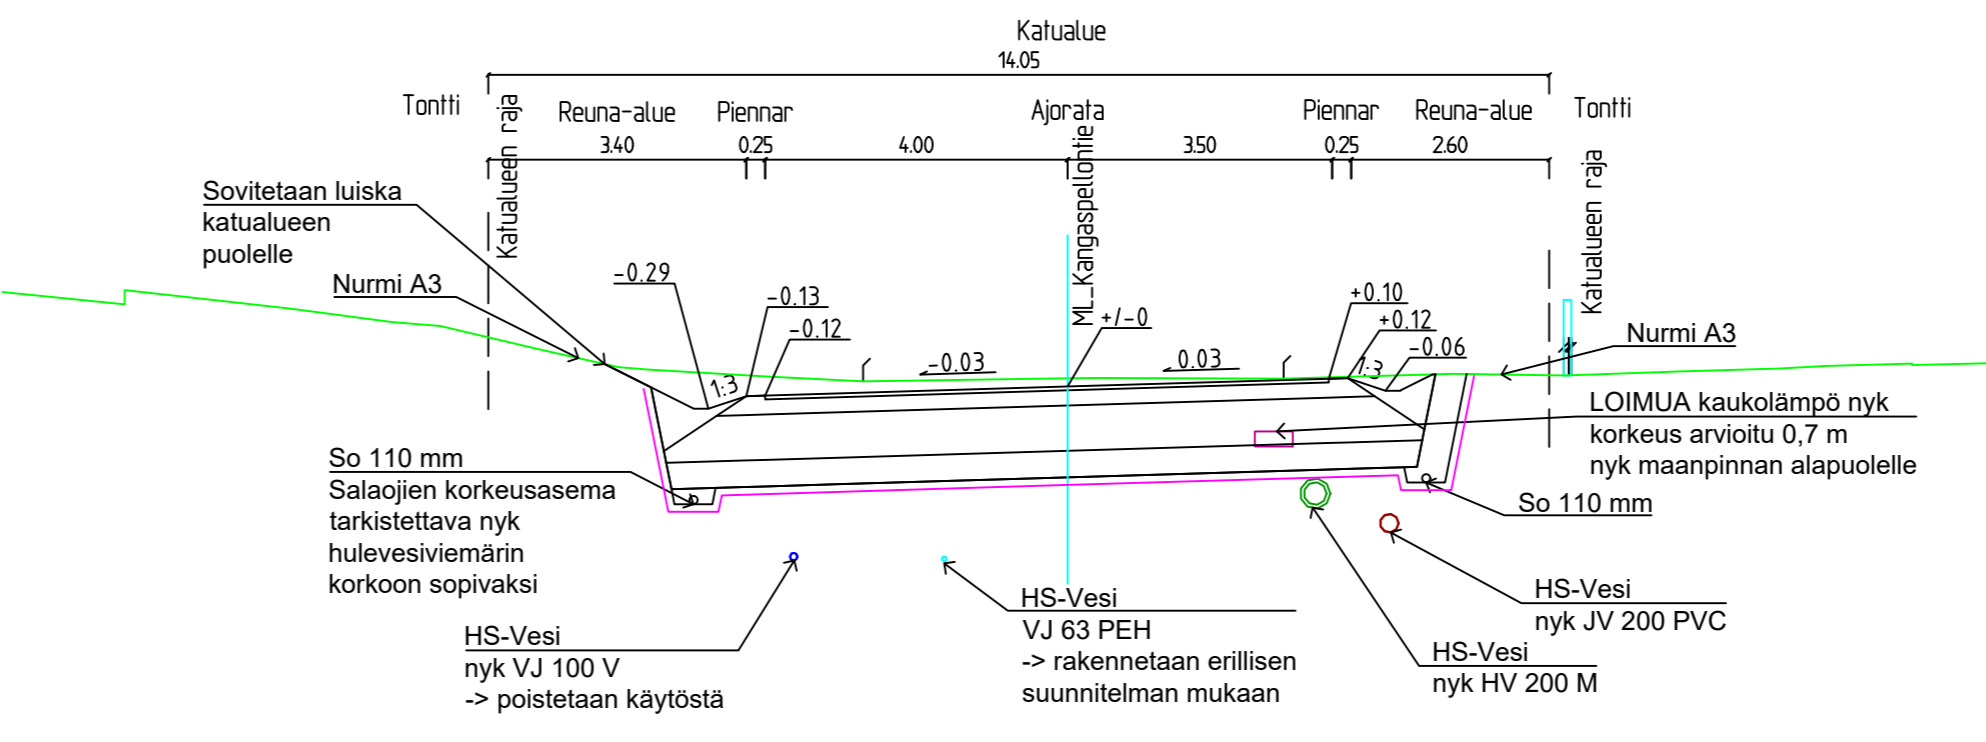


RAKENNEKERROKSET - AJORATA

PÄÄLLYSTE	AB 22/120	5 cm
KANTAVA KERROS	KaM 0-32	20 cm
JAKAVA KERROS	KaM 0-90	60 cm
SUODATINKERROS	Hk	35 cm
Suodatinkangas N3		
yht.		120 cm

Tyyppipoikkileikkaus 1:100
Kangaspellontie PLV noin 106...162

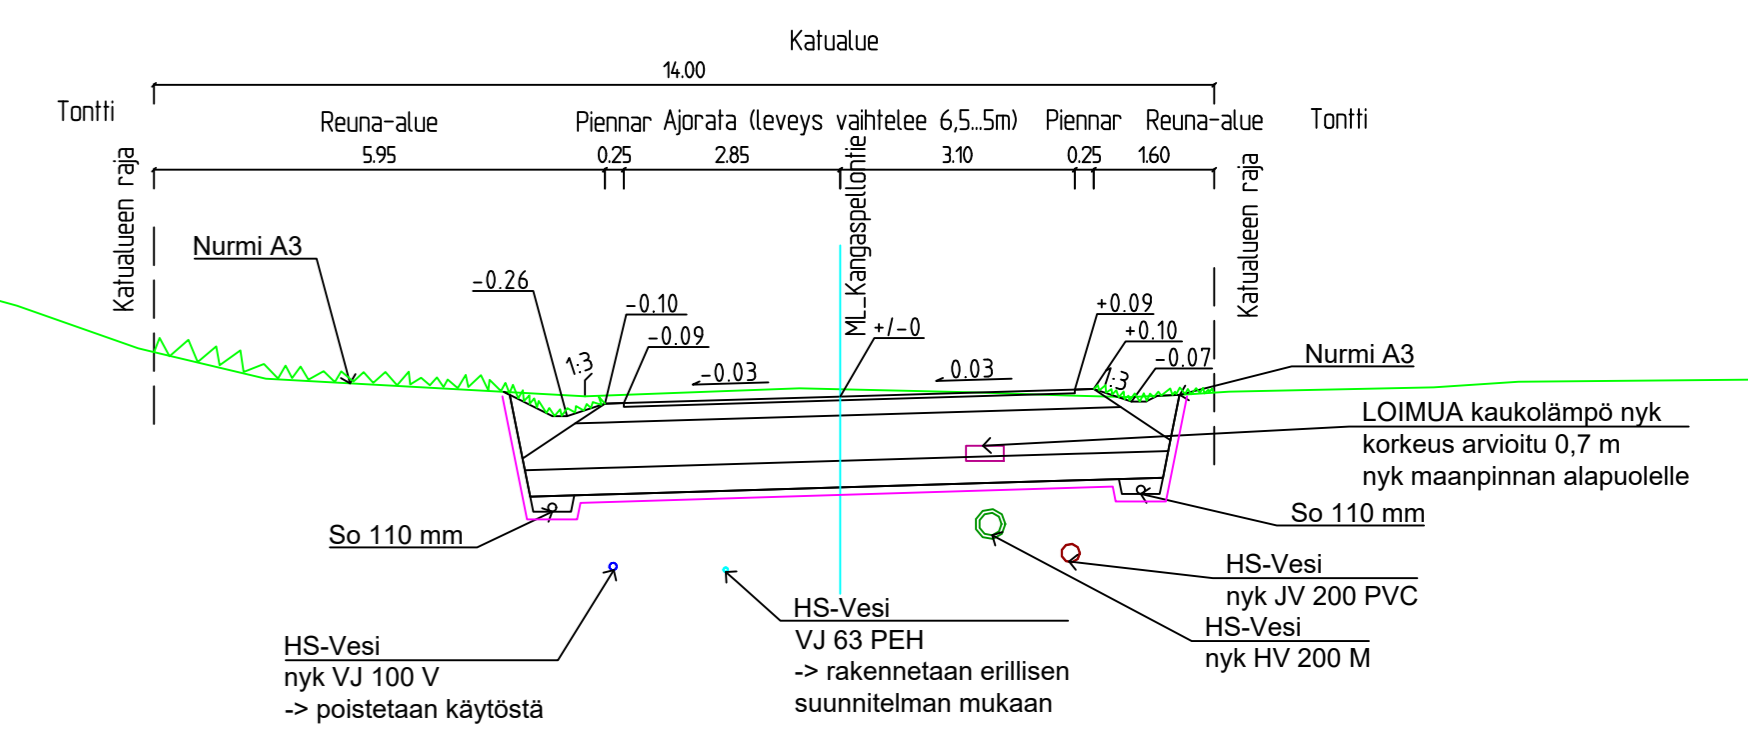

Tyyppipoikkileikkaus 1:100
Kangaspellontie PLV noin 162...380

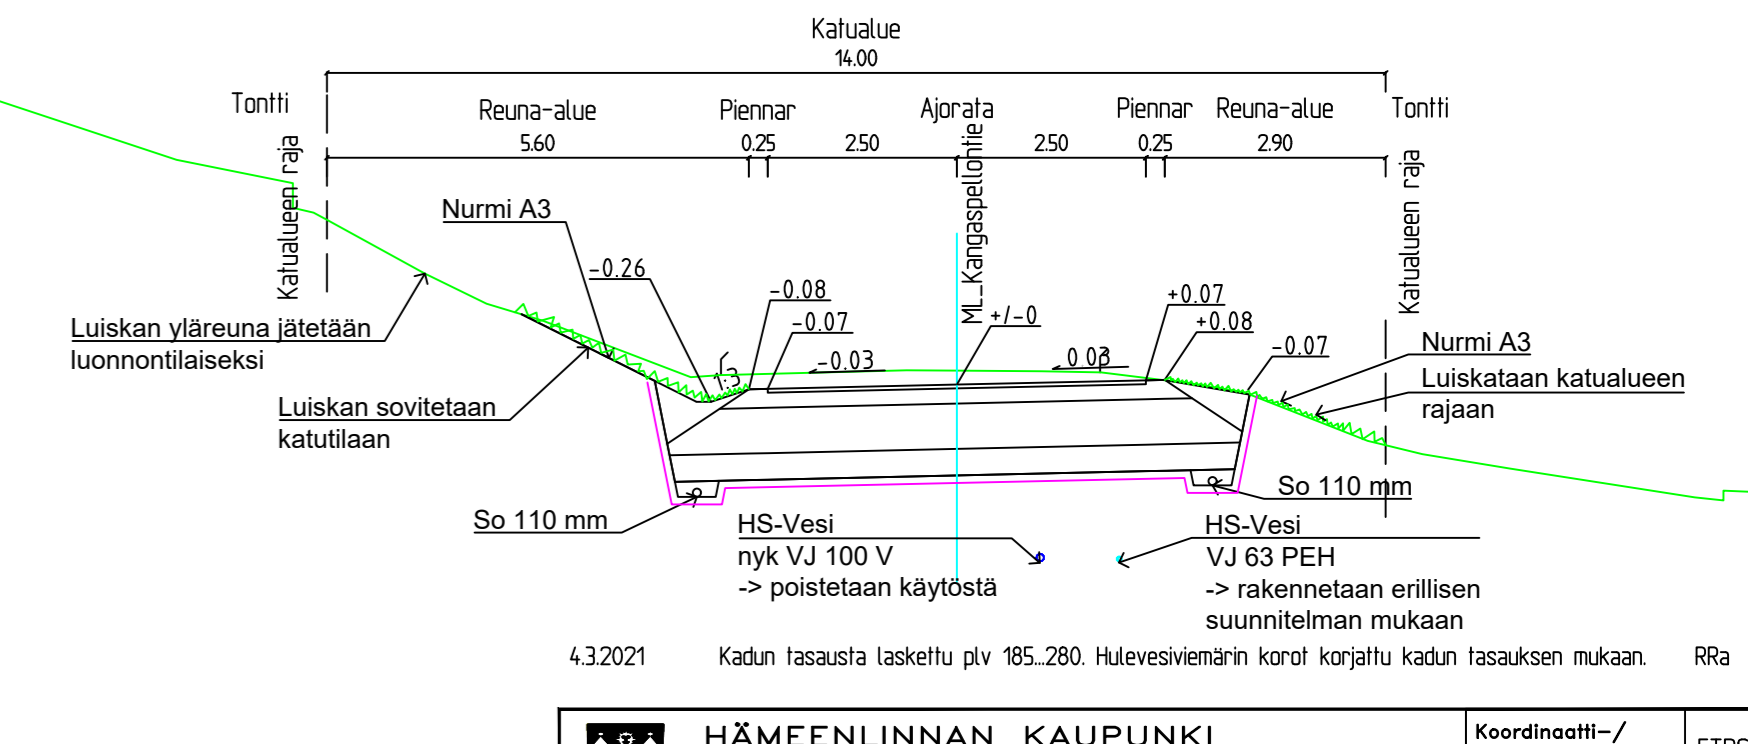

4.3.2021 Kadun tasausa taskeltu plv 185.280. Hulevesiviemärin korot korjattu kadun tasauksen mukaan. RRa

<p>HÄMEENLINNAN KAUPUNKI KAUPUNKIRAKENNEPALVELUT INFRAAN SUUNNITTELU</p>	Koordinaatti-/korkeusjärjestelmä	ETRS GK25
	25 kaup.osa: VOUTILA	SUUNN. 8.2.2021 RRa
	Kangaspellontie	PIIRT. 8.2.2021 RRa
<p>Katu- ja vesihuoltosuunnitelma</p> <p>Pituusleikkaus ja tyyppipoikkileikkaukset</p>	TARK.	J. Sabell
	VAHV.	
MITTAKAAVA 1:1000 / 1:100, 1:100	PIIR. N:o B-25234	SÄILYTYS