
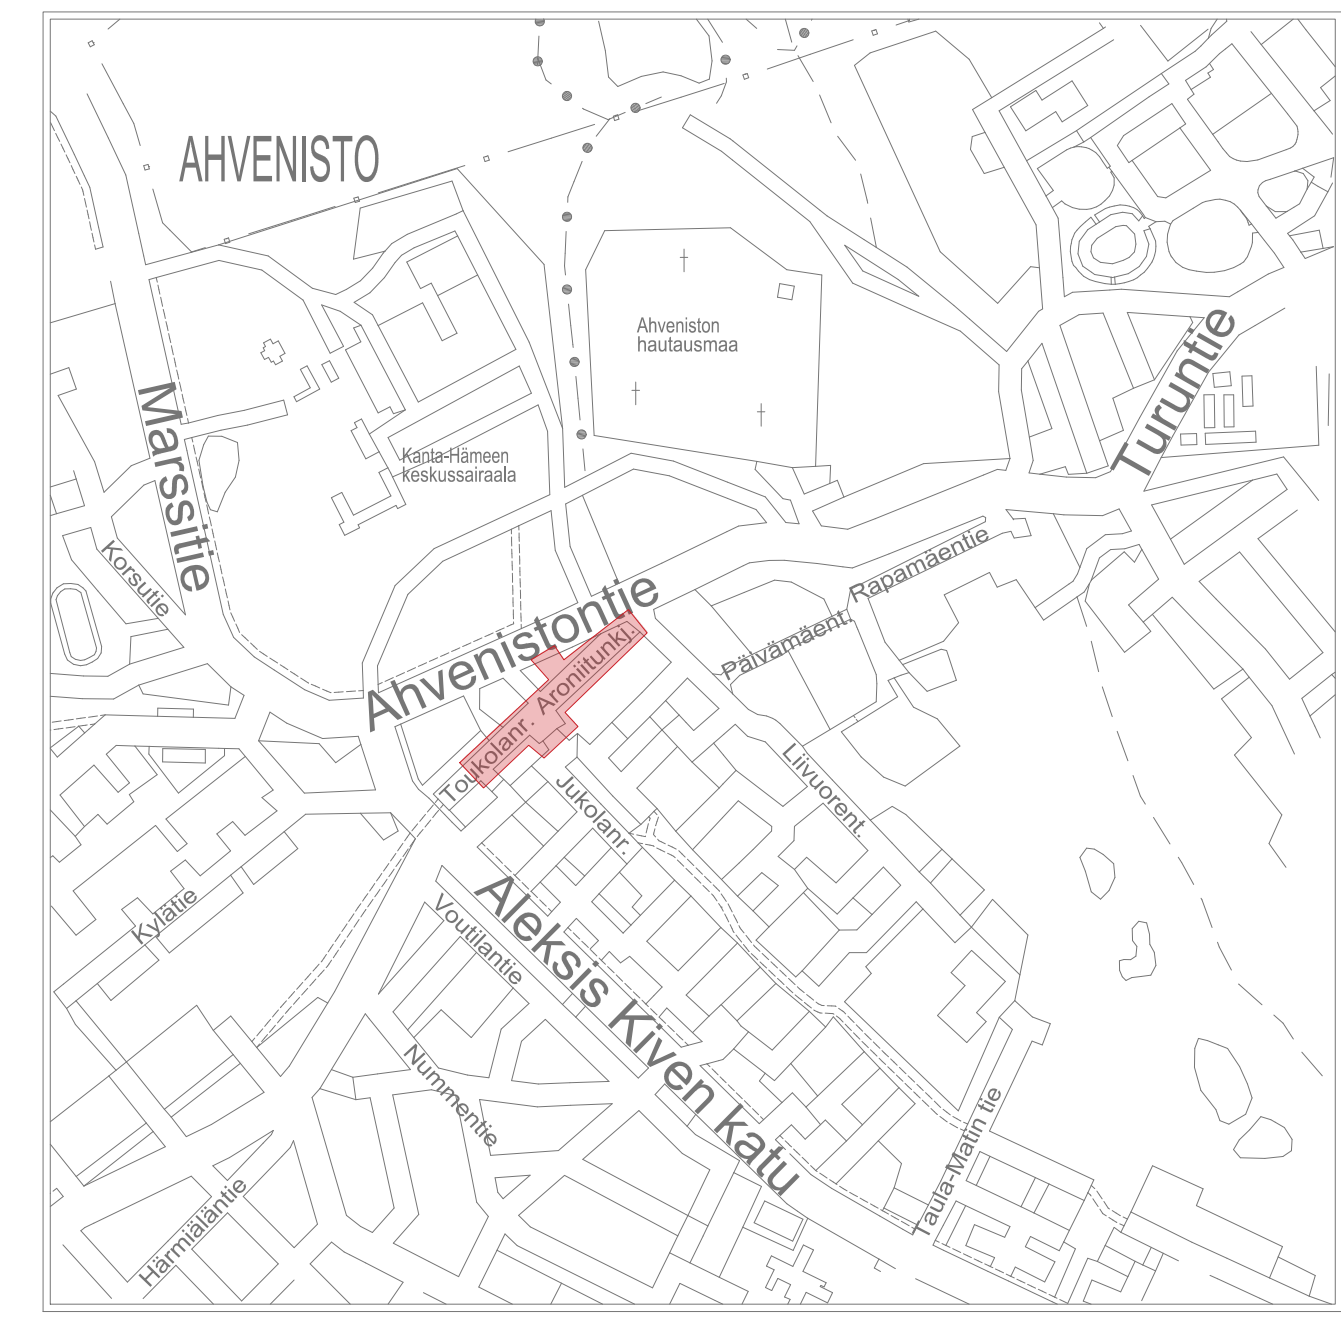


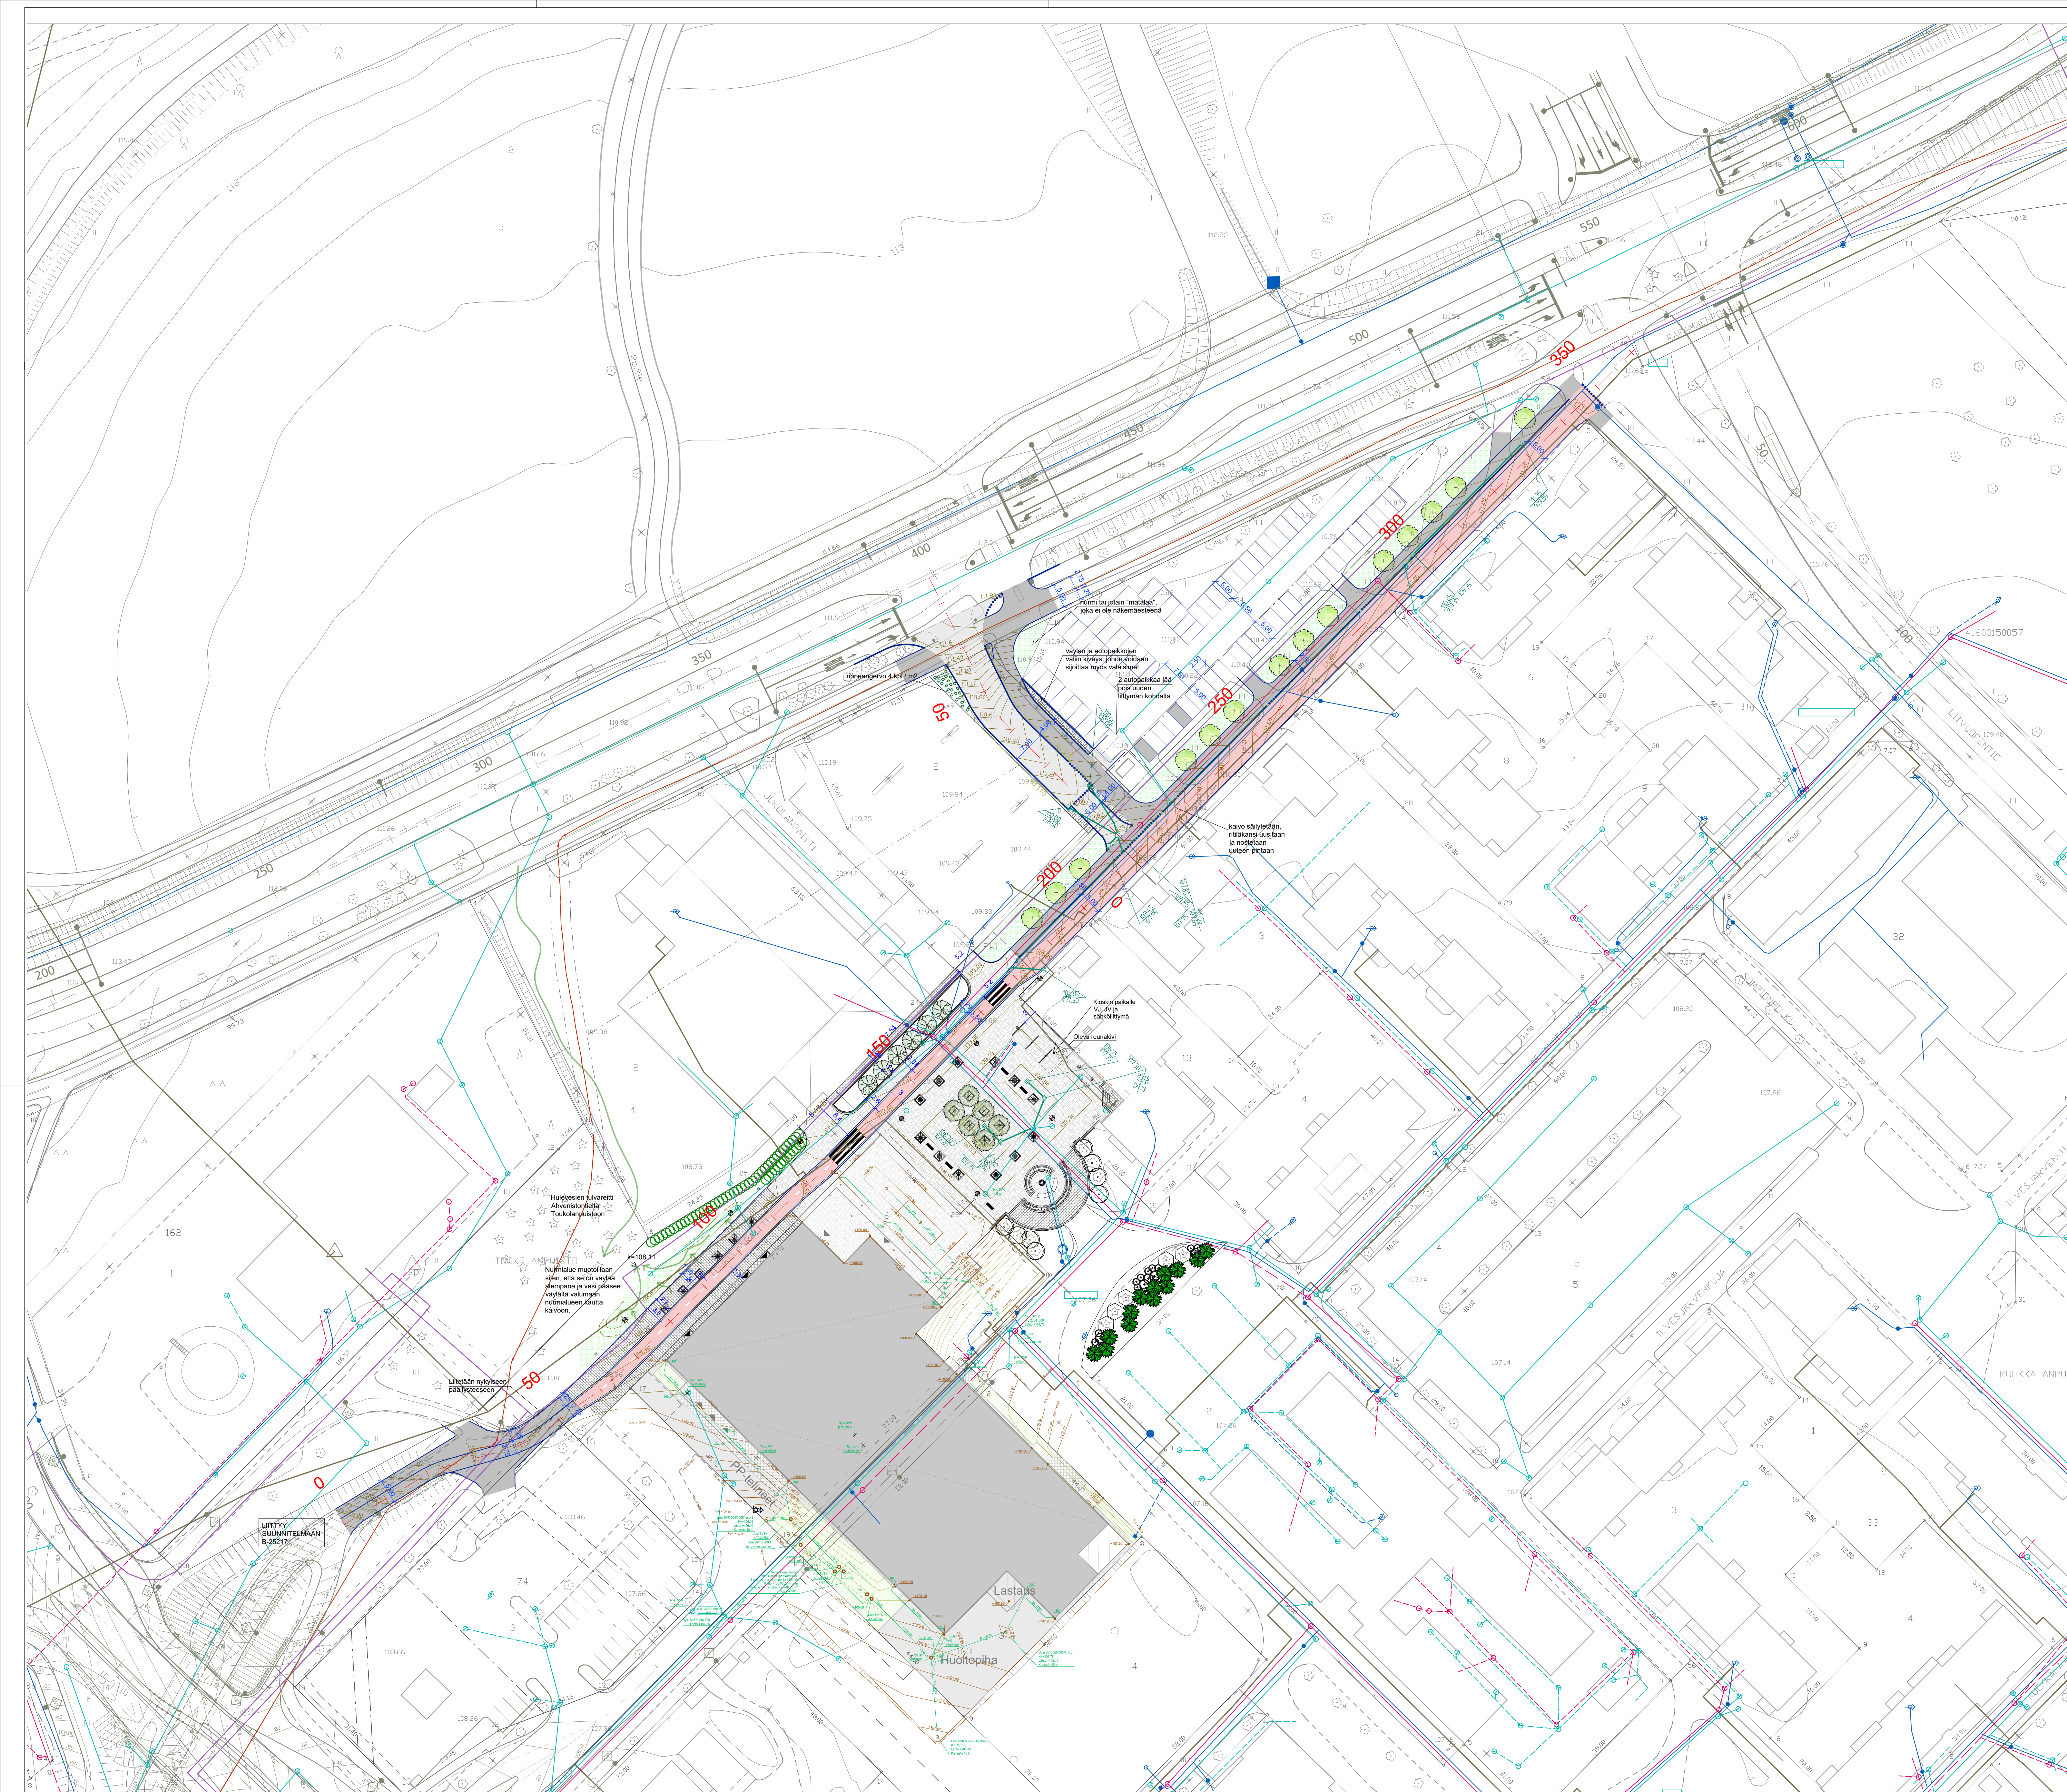

- = ajoradan reuna
- = reunakivi, bet liimattava 12 cm
- = matala reunakivi bet liimattava 6 cm
- = reunakivi päällysteen tasossa
- = ajorata, asfaltti
- = kevyen liikenteen väylä, asfaltti musta
- = kevyen liikenteen väylä, asfaltti punainen
- = sora- tai murskepinta
- = betonikivi, Kartanokivi, hamaa, sileä, 278 x 138 x 80 mm, tiiliadonta
- = nurmetus
- = kitakaivo, rittikaivo