


ISTUTETTAVAT KASVIT						
Nro	Lyhenne	Nimi		Istutuset m	Taimi-tyyppi	Koko (cm)
Määrä kpl						
LEHTIPUUT						
1.	Prsa	Prunus sargentii	Rusokirsikka	4,3	at/pt	200+*
2.	Actagi	Acer tataricum subsp. Ginnala	Mongolianvaahtera	4,3	at/pt	300-400**
HAVUPUUT						
3.	Piom	Picea omorika	Serbiankuusi	2,5	at/pt	100-125
LEHTIPENSAAT						
4.	RoRuRi	Rosa Rugosa ryhm. 'Ritauma'	Tarhakurturuusu 'Ritauma'	0,9	at	50-70
5.	SpMa	Spiraea 'Martti'	Kiiminginangervo	0,7	at/pj	50-70
6.	Rigl	Ribes glandulosum	Lamoherukka	0,9	at	15-30
7.	Rhfr	Rhododendron x fraseri	Kevätatsalea	0,7	at	30-50
8.	RhHa	Rhododendron 'Haaga'	Alppiruusu 'Haaga'	1,2	at	30-50
9.	RhMi	Rhododendron 'Mikkeli'	Alppiruusu 'Mikkeli'	1,3	at	30-50
HAVUPENSAAT						
10.	PimuMo	Pinus mugo var. pumilo 'Mops'	Kääpiövuorimänty	0,8	at/pt	40-50
11.	Mide	Microbiota decussata	Tuivio	0,8	at	40-50
KÖYNNÖKSET						
12.	Pain	Parthenocissus inserta	Säleikkövilliini		at	50-70
13.	Ceor	Celastrus orbiculatus	Japaninkelasköynnös		at	50-70
14.	Clal	Clematis alpina	Alppikärhkö		at	30-50
15.	ClmaMa	Clematis macropetala 'Markhams Pink'	Kruunukärhkö 'Markham's Pink'		at	30-50
16.	ClEtVi	Clematis 'Etoile Violette'	Tarhaviinikärhkö 'Etoile Violette'		at	30-50

* Isokokoinen taimi
** Puumainen, monirunkoinen
*** Vasta kaapelinäytössä selviää minkä verran pystytään istuttamaan/jäävätkö kokonaan pois

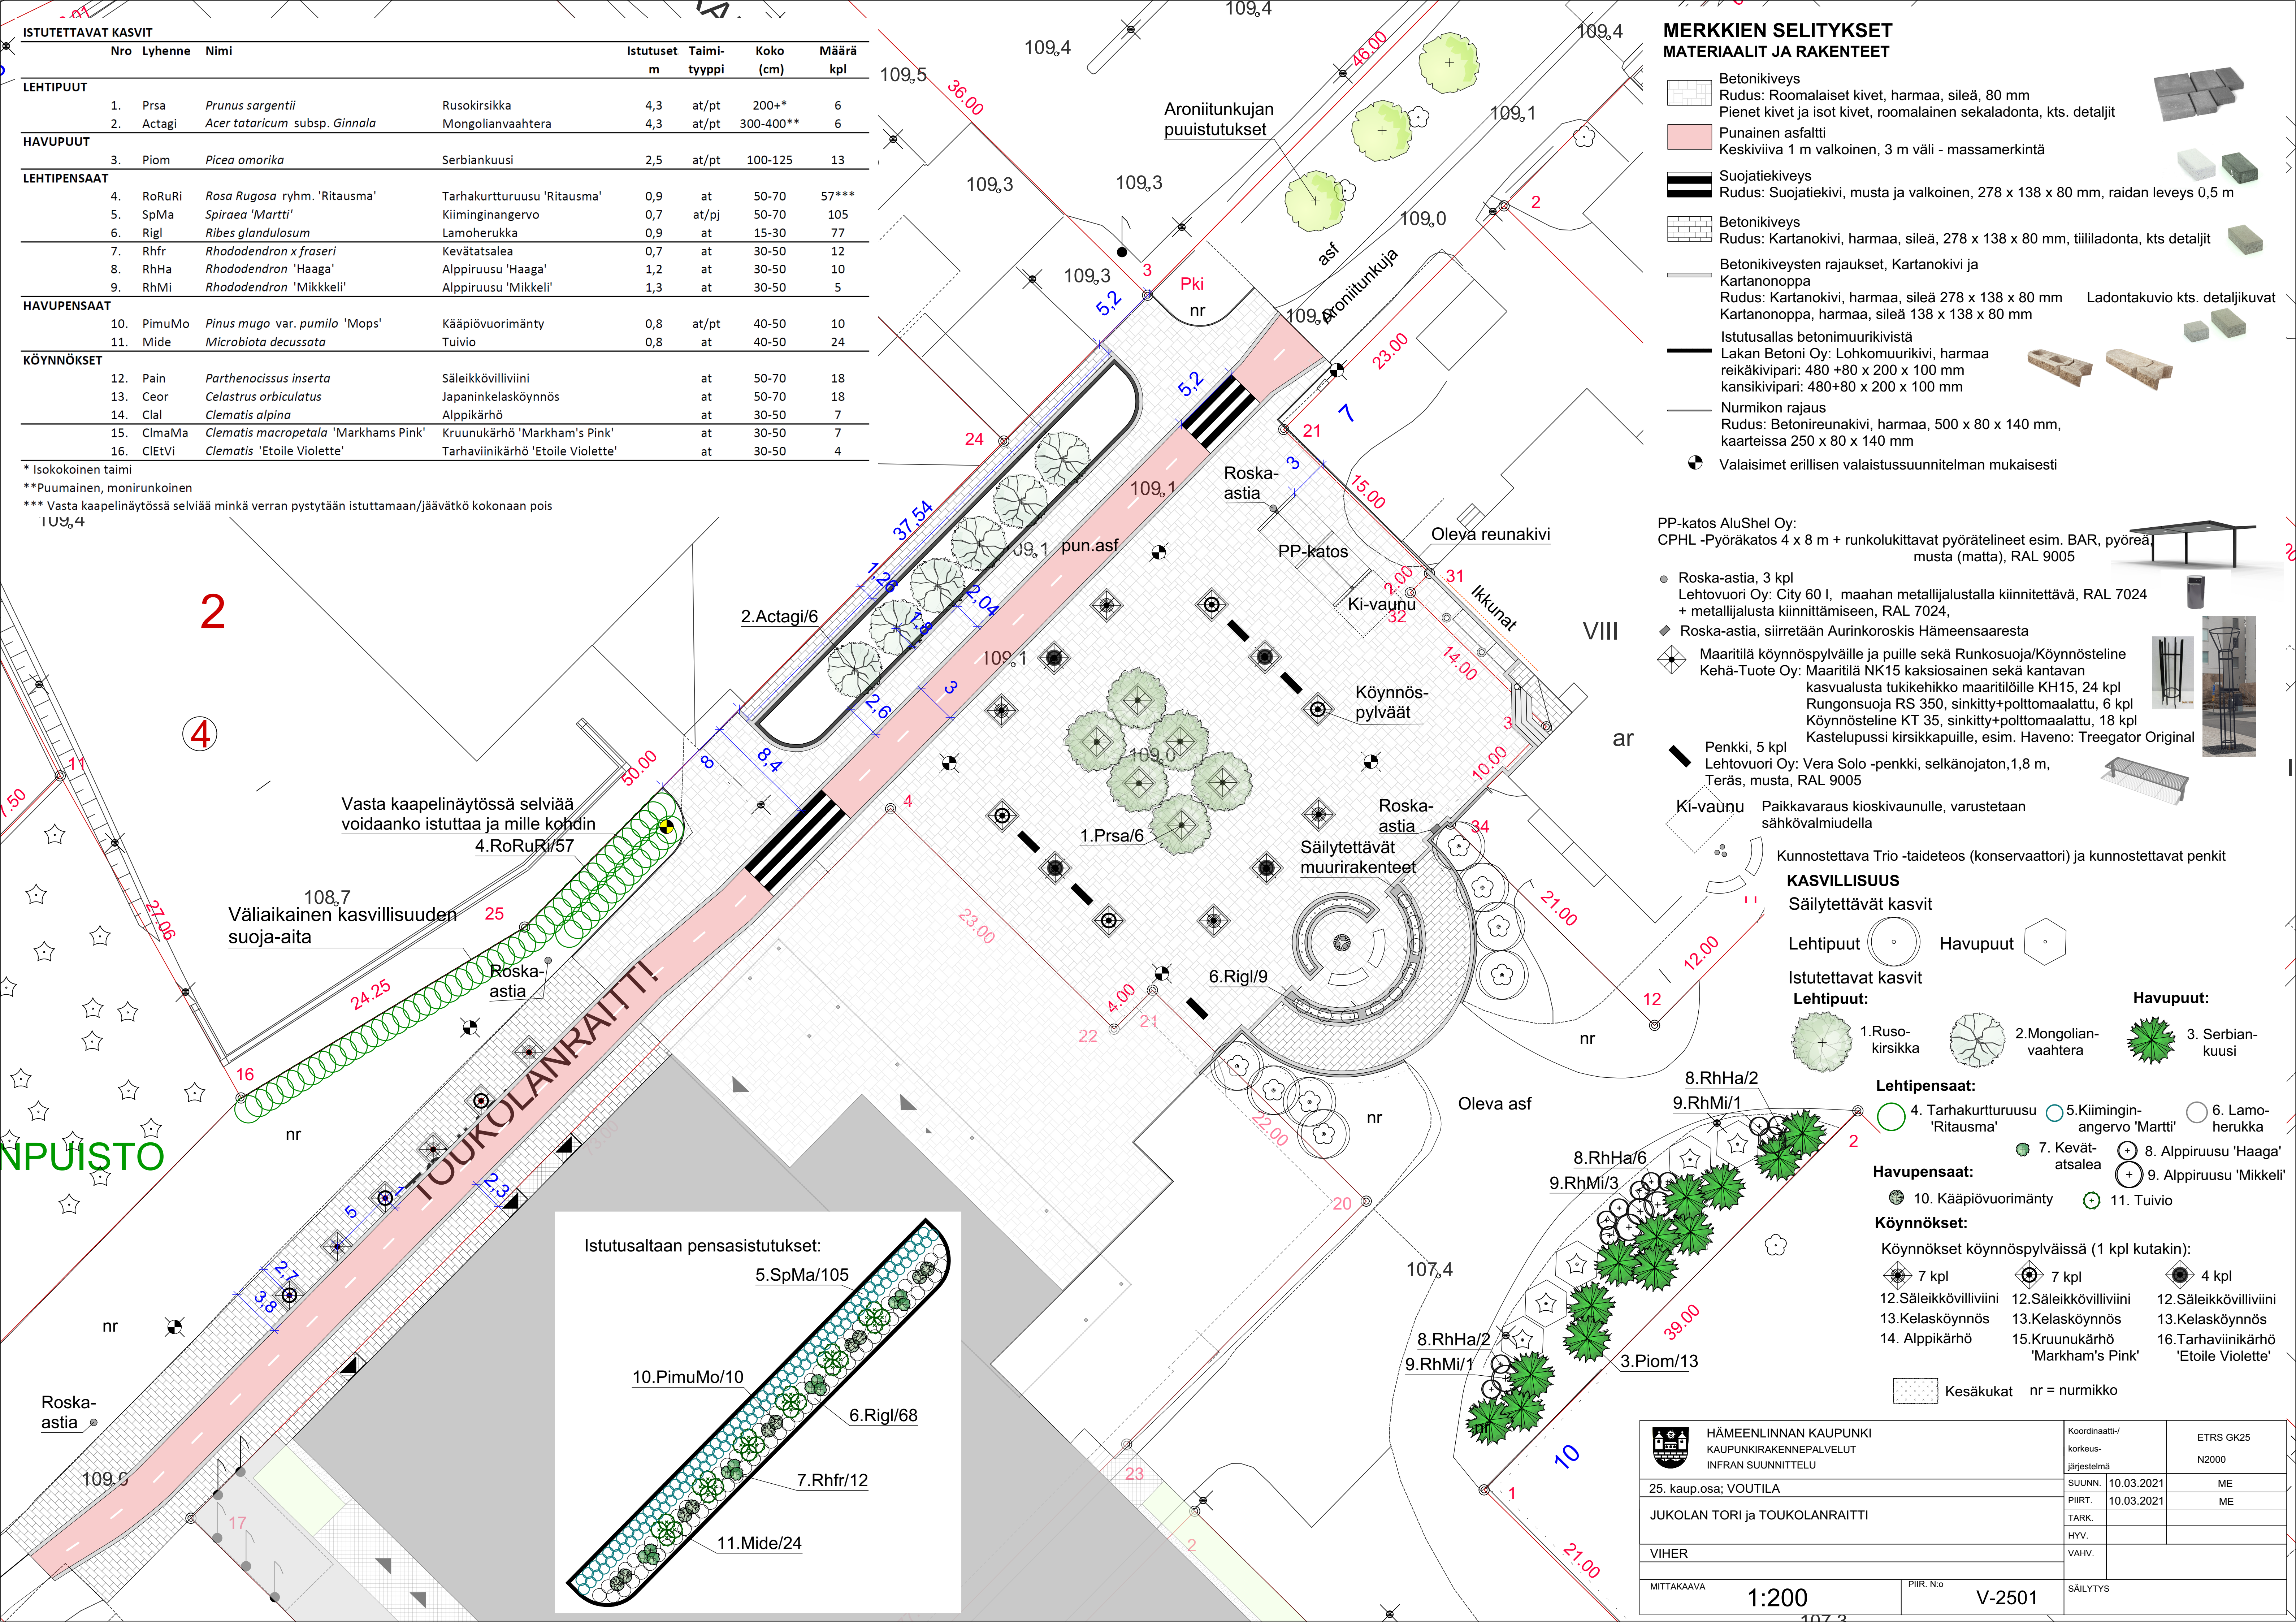

- ### MERKKIEN SELITYKSET
- #### MATERIAALIT JA RAKENTEET
- Betonikiveys
Rudus: Roomalaiset kivet, harmaa, sileä, 80 mm
Pienet kivet ja isot kivet, roomalainen sekaladonta, kts. detaljit
 - Punainen asfaltti
Keskiiviä 1 m valkoinen, 3 m väli - massamerkintä
 - Suojatiekiveys
Rudus: Suojatiekivi, musta ja valkoinen, 278 x 138 x 80 mm, raidan leveys 0,5 m
 - Betonikiveys
Rudus: Kartanokivi, harmaa, sileä, 278 x 138 x 80 mm, tiililadonta, kts detaljit
 - Betonikiveysten rajaukset, Kartanokivi ja Kartanonoppa
Rudus: Kartanokivi, harmaa, sileä 278 x 138 x 80 mm
Kartanonoppa, harmaa, sileä 138 x 138 x 80 mm
 - Istutusallas betonimuurikivistä
Lakan Betoni Oy: Lohkomuurikivi, harmaa reikäkivipari: 480 +80 x 200 x 100 mm
kansikivipari: 480+80 x 200 x 100 mm
 - Nurmikon rajaus
Rudus: Betonireunakivi, harmaa, 500 x 80 x 140 mm, kaarteissa 250 x 80 x 140 mm
 - Valaisimet erillisen valaistussuunnitelman mukaisesti

- PP-katos AluShel Oy:
CPHL -Pyöräkatos 4 x 8 m + runkolukittavat pyörätelineet esim. BAR, pyöreä, musta (matta), RAL 9005
- Roska-astia, 3 kpl
Lehtovuori Oy: City 60 I, maahan metallijalustalla kiinnitettävä, RAL 7024 + metallijalusta kiinnittämiseen, RAL 7024,
 - Roska-astia, siirretään Aurinkoroskis Hämeensaaresta
 - Maaritiä köynnöspylväille ja puille sekä Runkosuoja/Köynnösteline
Kehä-Tuote Oy: Maaritiä NK15 kaksiosainen sekä kantavan kasvualusta tukikehikko maaritiloille KH15, 24 kpl
Rungonsuoja RS 350, sinkitty+polttoaalattu, 6 kpl
Köynnösteline KT 35, sinkitty+polttoaalattu, 18 kpl
Kastelupussi kirsikkapuille, esim. Haveno: Treegator Original
 - Penkki, 5 kpl
Lehtovuori Oy: Vera Solo -penkki, selkänajon, 1,8 m, Teräs, musta, RAL 9005
 - Ki-vaunu
Paikkavarauks kioskivaunulle, varustetaan sähkövalmiudella

- ### KASVILLISUUS
- #### Säilytettävät kasvit
- Lehtipuut Havupuut
- Istutettavat kasvit
- Lehtipuut:**
- 1. Rusokirsikka
 - 2. Mongolianvaahtera
 - 3. Serbiankuusi
 - 4. Tarhakurturuusu 'Ritauma'
 - 5. Kiiminginangervo 'Martti'
 - 6. Lamoherukka
 - 7. Kevätatsalea
 - 8. Alppiruusu 'Haaga'
 - 9. Alppiruusu 'Mikkeli'
 - 10. Kääpiövuorimänty
 - 11. Tuivio
- Havupensaat:**
- Köynnökset:**
- Köynnökset köynnöspylväissä (1 kpl kutakin):
- 7 kpl 12. Säleikkövilliini 12. Säleikkövilliini 12. Säleikkövilliini
 - 13. Kelasköynnös 13. Kelasköynnös 13. Kelasköynnös
 - 14. Alppikärhkö 15. Kruunukärhkö 'Markham's Pink' 16. Tarhaviinikärhkö 'Etoile Violette'
- Kesäkukat nr = nummikko

	HÄMEENLINNAN KAUPUNKI KAUPUNKIRAKENNEPALVELUT INFRAN SUUNNITTELU		Koordinaatti-/korkeusjärjestelmä	ETRS GK25 N2000
	25. kaup.osa; VOUTILA		SUUNN.	10.03.2021 ME
	JUKOLAN TORI ja TOUKOLANRAITTI		PIIRT.	10.03.2021 ME
	VIHER		TARK.	
			HYV.	
MITTAKAAVA		PIIR. N:o	VAHV.	
1:200		V-2501	SÄILYTYK	