


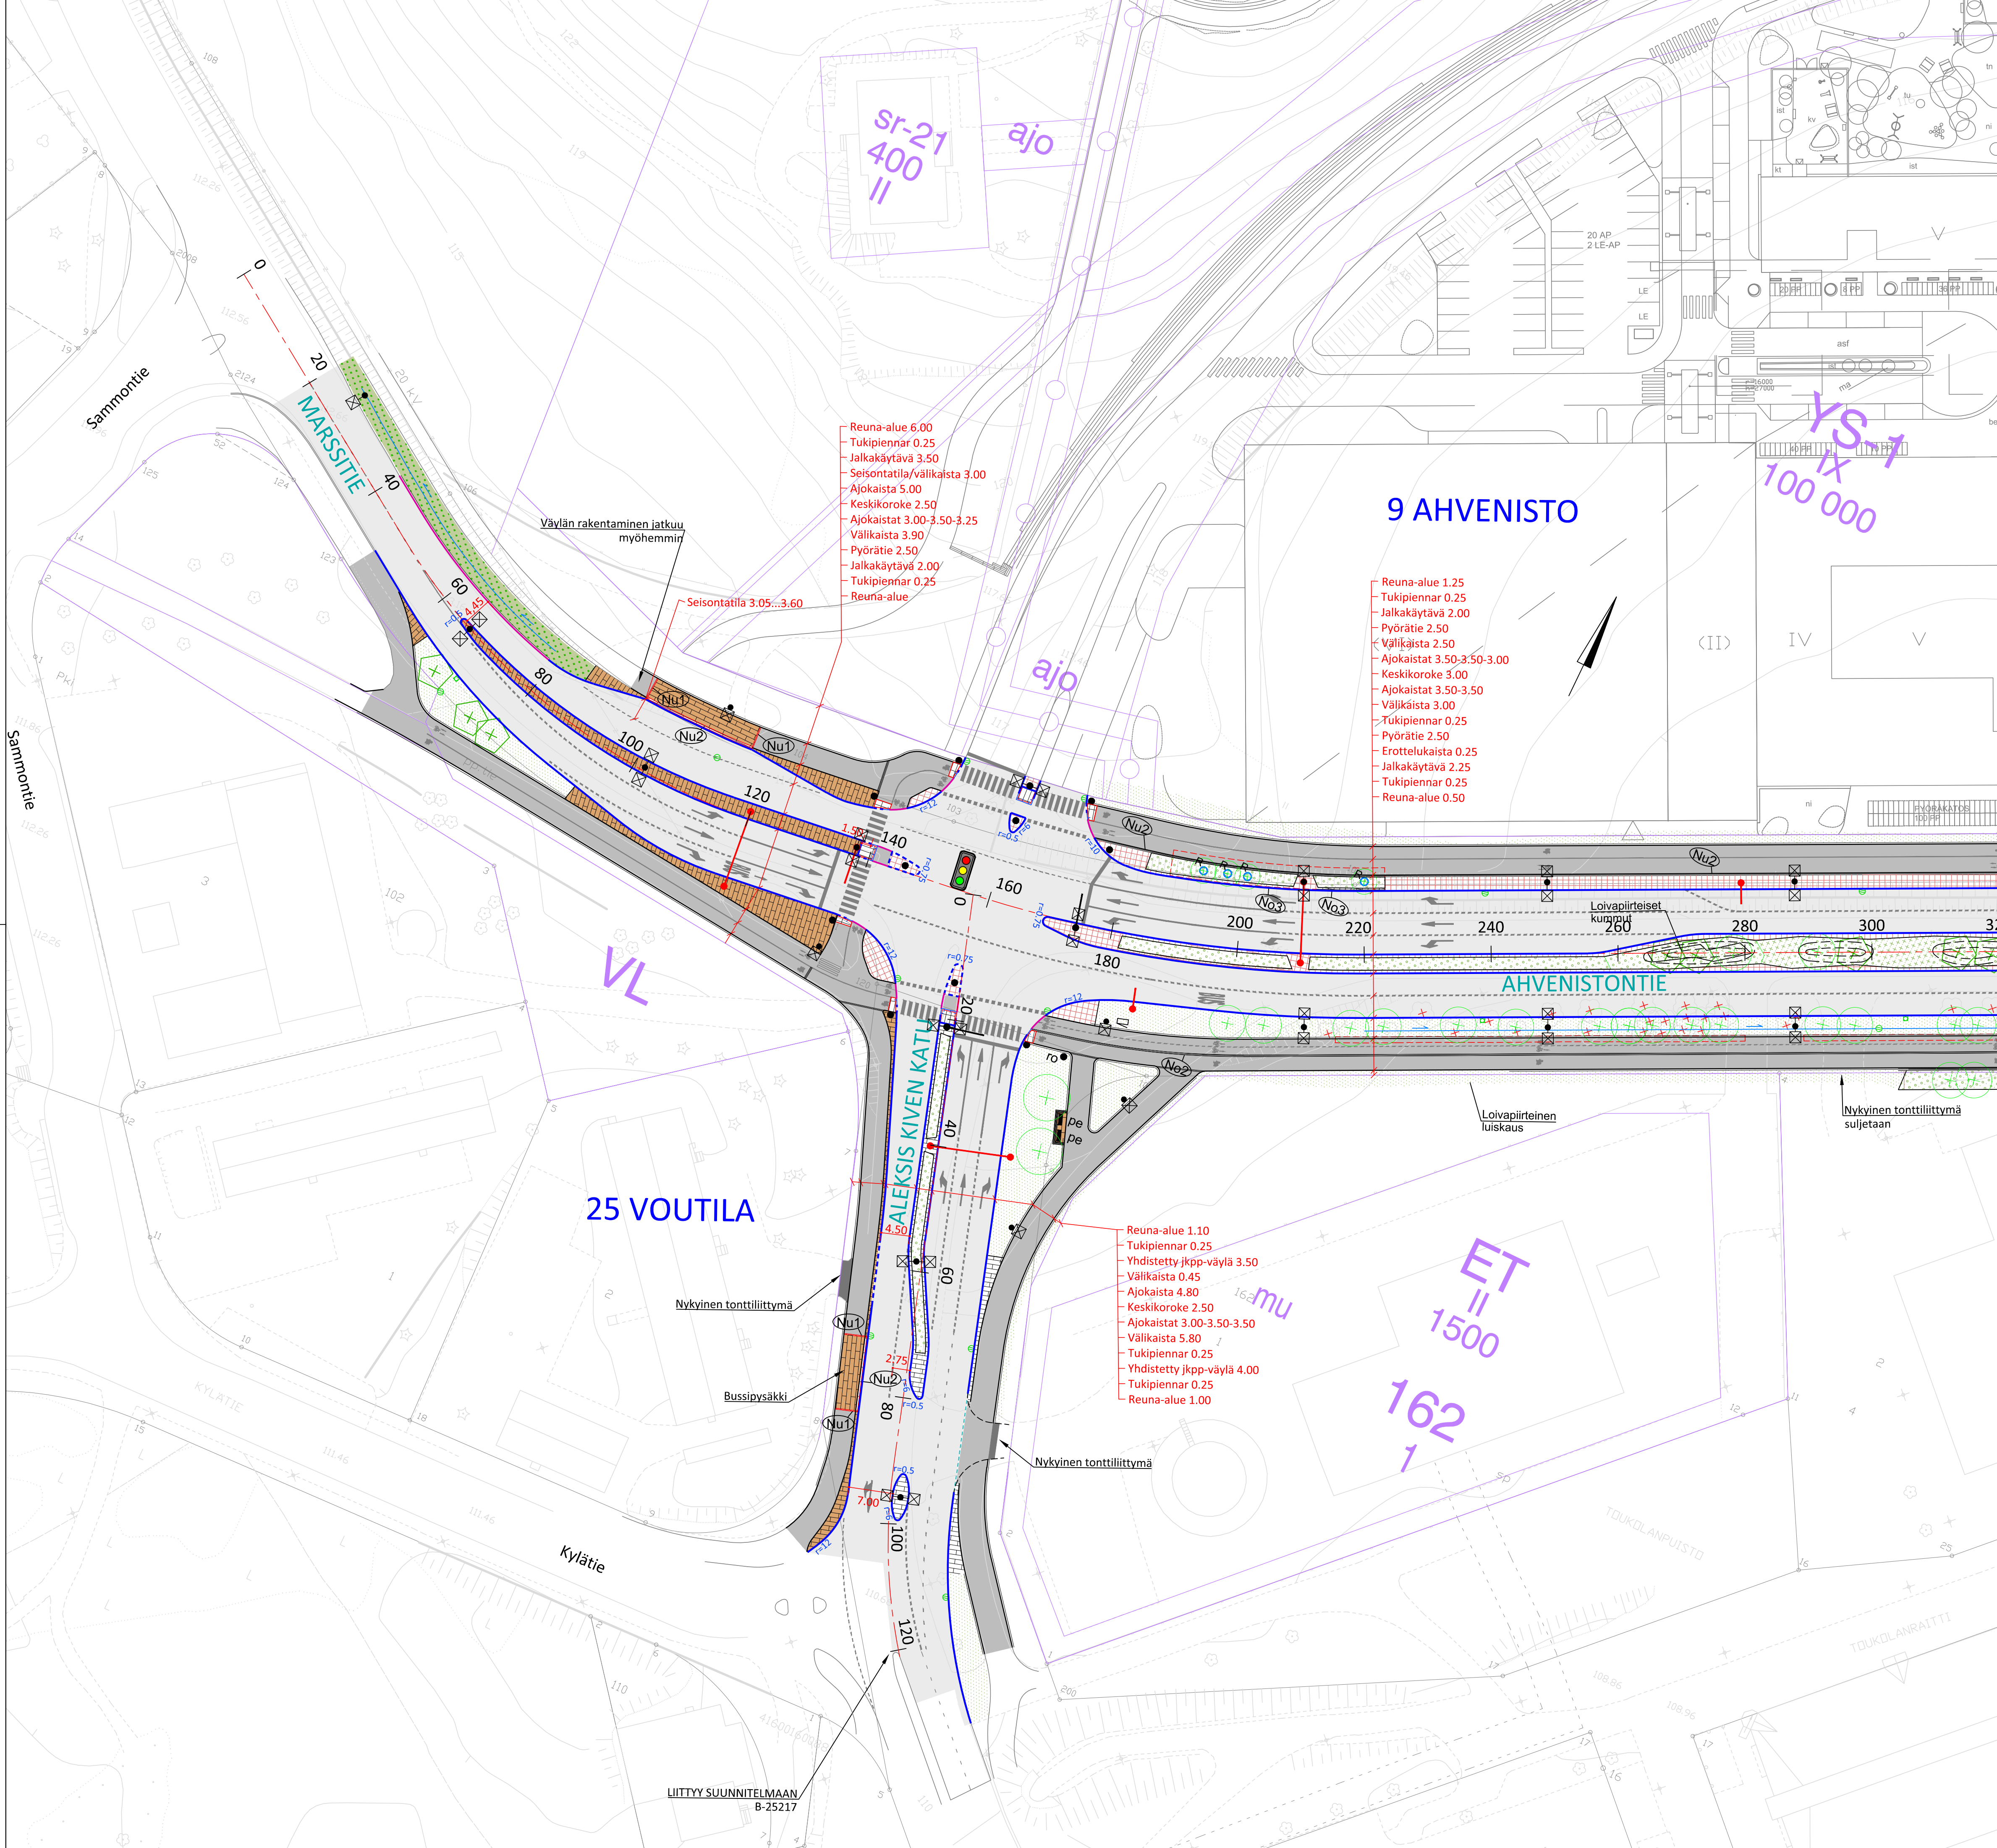

MERKINTÖJEN SELITYKSET:

- ASFALTTIPÄÄLLYSTEINEN AJORATA
- ASFALTTIPÄÄLLYSTEINEN JALKAKÄYTÄVÄ JA PYÖRÄTIE
- ASFALTTIPÄÄLLYSTEINEN PYÖRÄTIE, PUNAINEN
- REUNAKIVI S170, NÄKYMÄ 12 CM/MADALLETTU REUNAKIVI S170, NÄKYMÄ 3 CM. HARMAA
- BUSSIPYSÄKKEIN KOHDALLA NÄKYMÄ 16 CM
- TASOON UPOUTETTU REUNAKIVI S170, NÄKYMÄ 0 CM, HARMAA
- VIISTETTY REUNAKIVI V170, NÄKYMÄ 4 CM, HARMAA
- LUISKATTU REUNAKIVI LR170, NÄKYMÄ 0/4 CM, HARMAA
- AJORADAN REUNAKIVETÖN REUNALINJA
- JKPP-VÄYLÄN REUNALINJA
- TIIEKAIDE, N2-LUOKKA, KORKEUS 700 MM / KEVYEN LIIKENTEEN KAIDE, KORKEUS 1000 MM
- PYSÄKKIKAIDE, KORKEUS 900 MM
- Istutettava havupuu/lehtipuu
- lajiesimerkit: mänty, vaahtera, pihlaja
- Poistettava nykyinen puu
- Katupuun metallinen runkосуја
- Katupuun metallinen runkосуја ja juuristoritilla
- Puun kantava kasvualusta
- kerrosvahvuus 1000 mm
- Istutettava lehtipensas
- Istutettava havupensas
- Nurmi RAMS R2 (vanha hoitoluokka A2)
- Istutettava, värikäs perenna-alue, kuivahkon kasvupaikan lajit
- lajiesimerkit: ajuruoho / maksaruohot / punakärsämä / ketoneilikka / rönnsyansikka
- Kylvettävä kukkiva paahdeketo
- Kylvettävä kukkiva niitty
- Betonikiveys (kartanokivi) 277x137x80 mm
- patinoitu pinta, viistee, punainen
- Noppakiveys 90x90x90, lohkopinta
- väri: sekäväri: harmaa (60% kokonaisalasta), punainen (40% kokonaisalasta)
- suomaladonta, ulkoluiskilla riviladonta
- Nupukiveys 220x140x140, huomioraita pysäkeillä reunakiven vieressä
- väri: vaalean harmaa
- ristipäähakattu pinta
- Nupukiveys 220x140x140, huomiokiveys suojatien edustalla
- väri: vaalean harmaa
- ristipäähakattu pinta
- Noppakiviraita 2 / 3 kiveä, erotuskaista ja istutusalueiden rajausta 90x90x90 mm
- väri: punainen
- lohkottu pinta
- Nupukiviraita 1 / 2 kiveä, huomioalueet
- väri: vaalean harmaa
- lohkottu pinta
- Muotoiltava loivapiirteinen kumpare h= 40-60 cm
- Penkki
- Roska-astia
- LIIKENNEVALO-OHIATTU LIITYMÄ
- KATUVALAISIN
- POLLARIVALAISIN
- LIIKENNEVALO-OPASTIMEN Pylväs
- PORTAALI
- UUSI HULEVESIKAIVO 1000 B, RITILÄKANSI/KITAKANSI

k. o.s.a/ kyla	korttel/ tila	Tontti/ R:n o	Viranomaisen merkintä	
Rakennusluottamuskirja			Riistutuslaji	Katusuunnitelma
Rakennuskohteen nimi ja osoite			Riistutuksen sisältö	Mittakaava
Marssitie, plv 0-160			Katujärjestelypiirustus	1:500
Ahvenistontie, plv 160-300				
Aleksis Kiven katu, plv 0-120				
Suunn. ala			Työno	Tiedosto
Suunn. ala			1510049031	
Riistutusno			Riistutuskas	Muutos
Suunn.(nimi, tutkinto, allekirj.)			Piir.	Hyv.
Esa Ränkman ja Raija Sipilä			ERä	Pvm
				4.6.2021

	HÄMEENLINNAN KAUPUNKI KAUPUNKIRAKENNEPALVELUT INFRAN SUUNNITTELU	Koordinaatti-/ korkeus- järjestelmä	ETRS GK25 N2000
9/25kaup.osa: AHVENISTO/VOUTILA		SUUNN.	
Marssitie, väli Sammontie - Aleksis Kiven katu		PIIRT.	
Ahvenistontie, plv 160 - 300		TARK.	
Aleksis Kiven katu, väli Ahvenistontie - Kylätie		HYV.	
Katusuunnitelma		VAHV.	
MITTAKAAVA	PIIR. No	SÄILYTYS	
1:500	B-0996		