


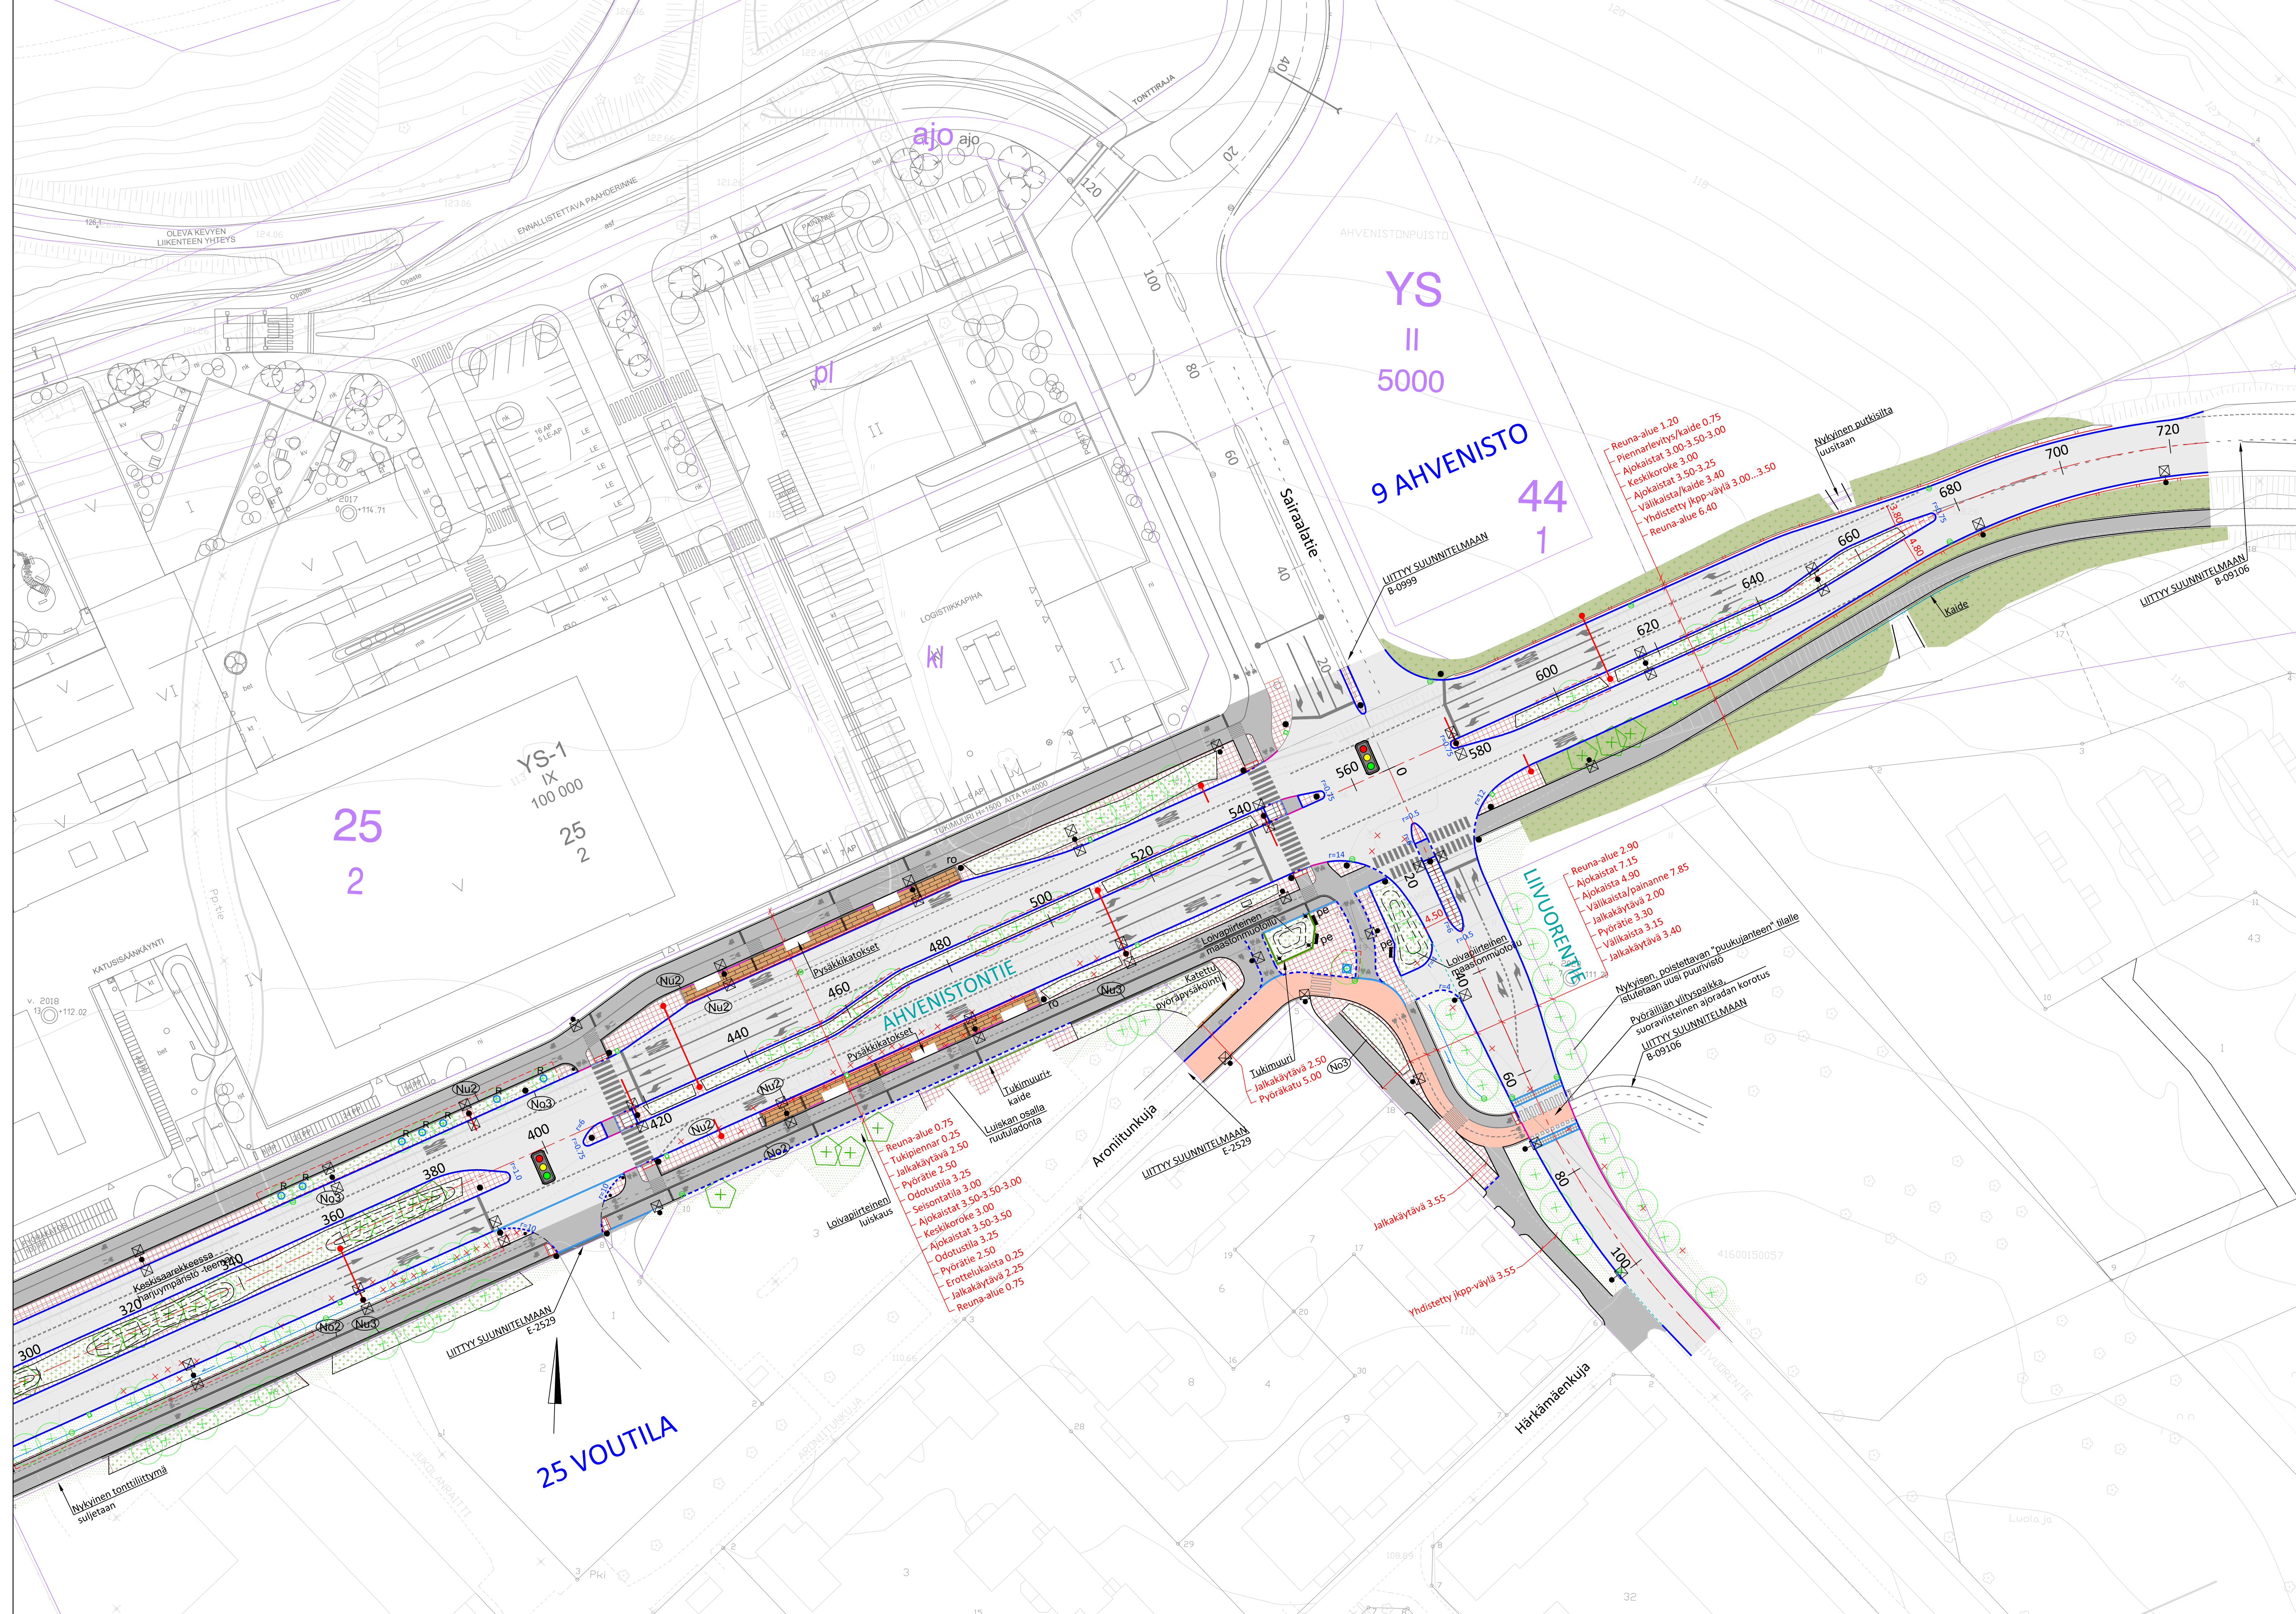

MERKINTÖJEN SELITYKSET:

- ASFALTIPÄÄLLYSTEINEN AJORATA
- ASFALTIPÄÄLLYSTEINEN JALKAKÄYTÄVÄ JA PYÖRÄTIE
- ASFALTIPÄÄLLYSTEINEN PYÖRÄTIE, PUNAINEN
- REUNAKIVI S170, NÄKYMÄ 12 CM/MADALLETTU REUNAKIVI S170, NÄKYMÄ 3 CM. HARMAA
- BUSSIPYSÄKKEIDEN KOHDALLA NÄKYMÄ 16 CM
- TASOON UPOTETTU REUNAKIVI S170, NÄKYMÄ 0 CM, HARMAA
- VIISTETTY REUNAKIVI V170, NÄKYMÄ 4 CM, HARMAA
- LUISKATTU REUNAKIVI LR170, NÄKYMÄ 0/4 CM, HARMAA
- AJORADAN REUNAKIVETÖN REUNALINJA
- JKPP-VÄYLÄN REUNALINJA
- TIEKAIDE, N2-LUOKKA, KORKEUS 700 MM / KEVYEN LIIKENTEEN KAIDE, KORKEUS 1000 MM
- PYSÄKKIKAIDE, KORKEUS 900 MM
- Istutettava havupuu/lehtipuu
-lajiesimerkit: mänty, vaahtera, pihlaja
- Poistettava nykyinen puu
- Katupuun metallinen runkosoja
- Katupuun metallinen runkosoja ja juuristoritilä
- Puun kantava kasvualusta
-kerrosvahvuus 1000 mm
- Istutettava lehtipensas
- Istutettava havupensas
- Nurmi RAMS R2 (vanha hoitoluokka A2)
- Istutettava, värikäs perenna-alue, kuivahkon kasvupaikan lajit
-lajiesimerkit: ajuruoho / maksaruohot / punakärsämä / ketoneilikka / rönsyansikka
- Kylvettävä kukkiva paahdeketo
- Kylvettävä kukkiva niitty
- Betonikiveys (kartanokivi) 277x137x80 mm
-patinoitu pinta, viisteen, punainen
- Noppakiveys 90x90x90, lohkopinta
-väri: sekaväri: harmaa (60% kokonaisalasta), punainen (40% kokonaisalasta)
-suomuladonta, ulkokuiskilla riviladonta
- Nupukiveys 220x140x140, huomioraita pysäkeillä reunakiven viressä
-väri: vaalean harmaa
-ristipäähakattu pinta
- Nupukiveys 220x140x140, huomiokiveys suojatien edustalla
-väri: vaalean harmaa
-ristipäähakattu pinta
- Noppakiviraita 2 / 3 kiveä, erotuskaista ja istutusalueiden rajaus 90x90x90 mm
-väri: punainen
-lohkottu pinta
- Nupukiviraita 1 / 2 kiveä, huomioalueet
-väri: vaalean harmaa
-lohkottu pinta
- Muotoiltava loivapiiriteinen kumpare h= 40-60 cm
- Penkki
- Roska-astia
- LIIKENNEVALO-OHIATTU LIITTYMÄ
- KATUVALAISIN
- POLLARIVALAISIN
- LIIKENNEVALO-OPASTIMEN PVLVÄS
- PORTAALI
- UUSI HULEVESIKAIVO 1000 B, RITILÄKANSI/KITAKANSI

K.osa/ kyla	kortti/ tila	Tihti/ P:n o	Viranomaisen merkintöjä	
Rakennusohje			Katusuunnitelma	
Rakennusohjeen nimi ja osoite			Mittakaava	
Ahvenistontie, plv 300-720			Katuja järjestelypiirustus 1:500	
Liivurentie, plv 0-120				
Ramboll			Summa ala	Työno
Ramboll PL 718, Pakkahuoneenkäytös 2			1510049031	Tiedosto
33101 Tampere			Riisutarko	Riisutarko
puh. 020 755 611			Muoto	
www.ramboll.fi				
Suuri (nimi, tulkinta, alkuperä)			Pvm	ERÄ
Esa Ränkman ja Rajja Sipilä			4.6.2021	

	HÄMEENLINNAN KAUPUNKI	Koordinaatti-/	ETRS GK25	
	KAUPUNKIRAKENNEPALVELUT	korkeus-	N2000	
	INFRAN SUUNNITTELU	järjestelmä		
	9/25 kaup. o.s.:	AHVENISTO/VOUTILA	SUUNN.	
	Ahvenistontie, plv 300-720	PIIRT.		
Liivurentie, väli Ahvenistontie - Härkämäenkuja	TARK.			
Katusuunnitelma	HYV.			
	VAHV.			
MITTAKAAVA	1:500	PIIR. N:o	B-0997	
SÄILYTYS				