


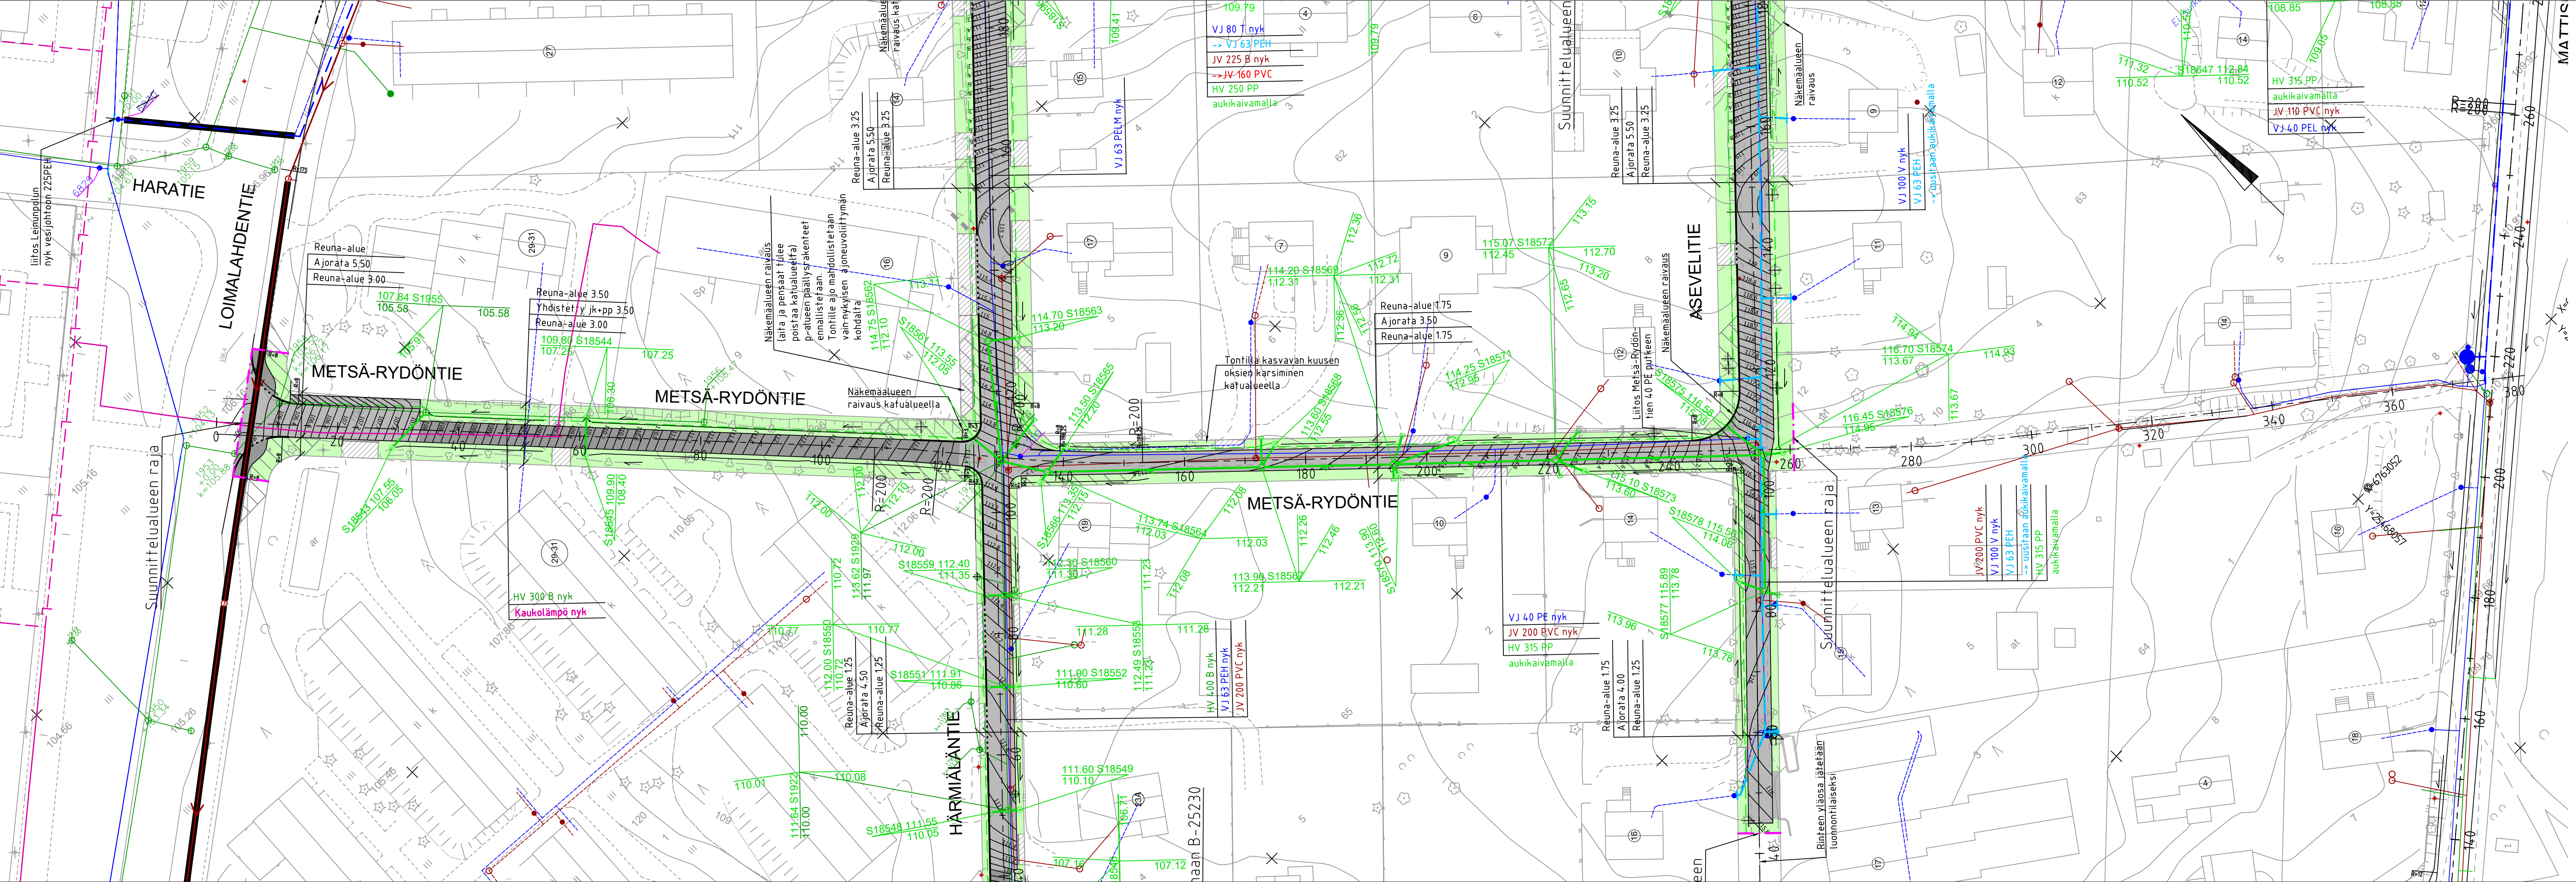

PIIRUSTUSMERKINNÄT

	näkemäalueen raivaus
	ajorata, asfaltti
	jk+pp-tie, asfaltti
	murske tai sепeli
	fonttien ajoneuvoliittymät, asfaltti / murske / kiveys
	nurmi
	reunakivi, betoni
	madallettu reunakivi, betoni
	upotettu reunakivi, betoni
	ajoradan reunakiveton reunalinja
	painanne
	salaoja
	rumpu
	poistettavat puut (lehtipuu/havupuu)
	vesijohto + venttiili, rakennettava aukikaivamalla
	vesijohto, pitkäsujutettava
	vesijohto + venttiili, Voutila 1 alueen suunniteltu saneeraus / nykyinen
	jätevesiviemäri, saneerattava
	jätevesiviemäri, Voutila 1 alueen suunniteltu saneeraus / nykyinen
	hulevesiviemäri, rakennettava
	hulevesiviemäri, Voutila 1 alueen suunniteltu saneeraus / nykyinen
	vesijohdon fonttiliittoksen aukikaivu
	jätevesiviemärin fonttiliittoksen aukikaivu
	kaukolämpö, nykyinen

Huleveden viiksikaivojen purkuputkien koko ja materiaali 200 mm PP ellei suunnitelmassa ole muuta mainittu.

Vesihuollon saneeraussuunnitelma esitetty erillisessä asemapiirustuksessa.

	HÄMEENLINNAN KAUPUNKI KAUPUNKIRAKENNEPALVELUT INFRAN SUUNNITTELU		Koordinaatti-/ korkeus- järjestelmä	ETRS GK25
	25 kaup.osa; VOUTILA		SUUNN.	8.6.2021 RRa
	Metsä-Rydöntie välillä Loimalahden - Asevelitie		PIIRT.	8.6.2021 RRa
			HYV.	J. Sabel
Katusuunnitelma			VAHV.	
Asemapiirustus				
MITTAKAAVA	1:500	PIIR. N:o	B-25237	
		SÄILYTYS		