


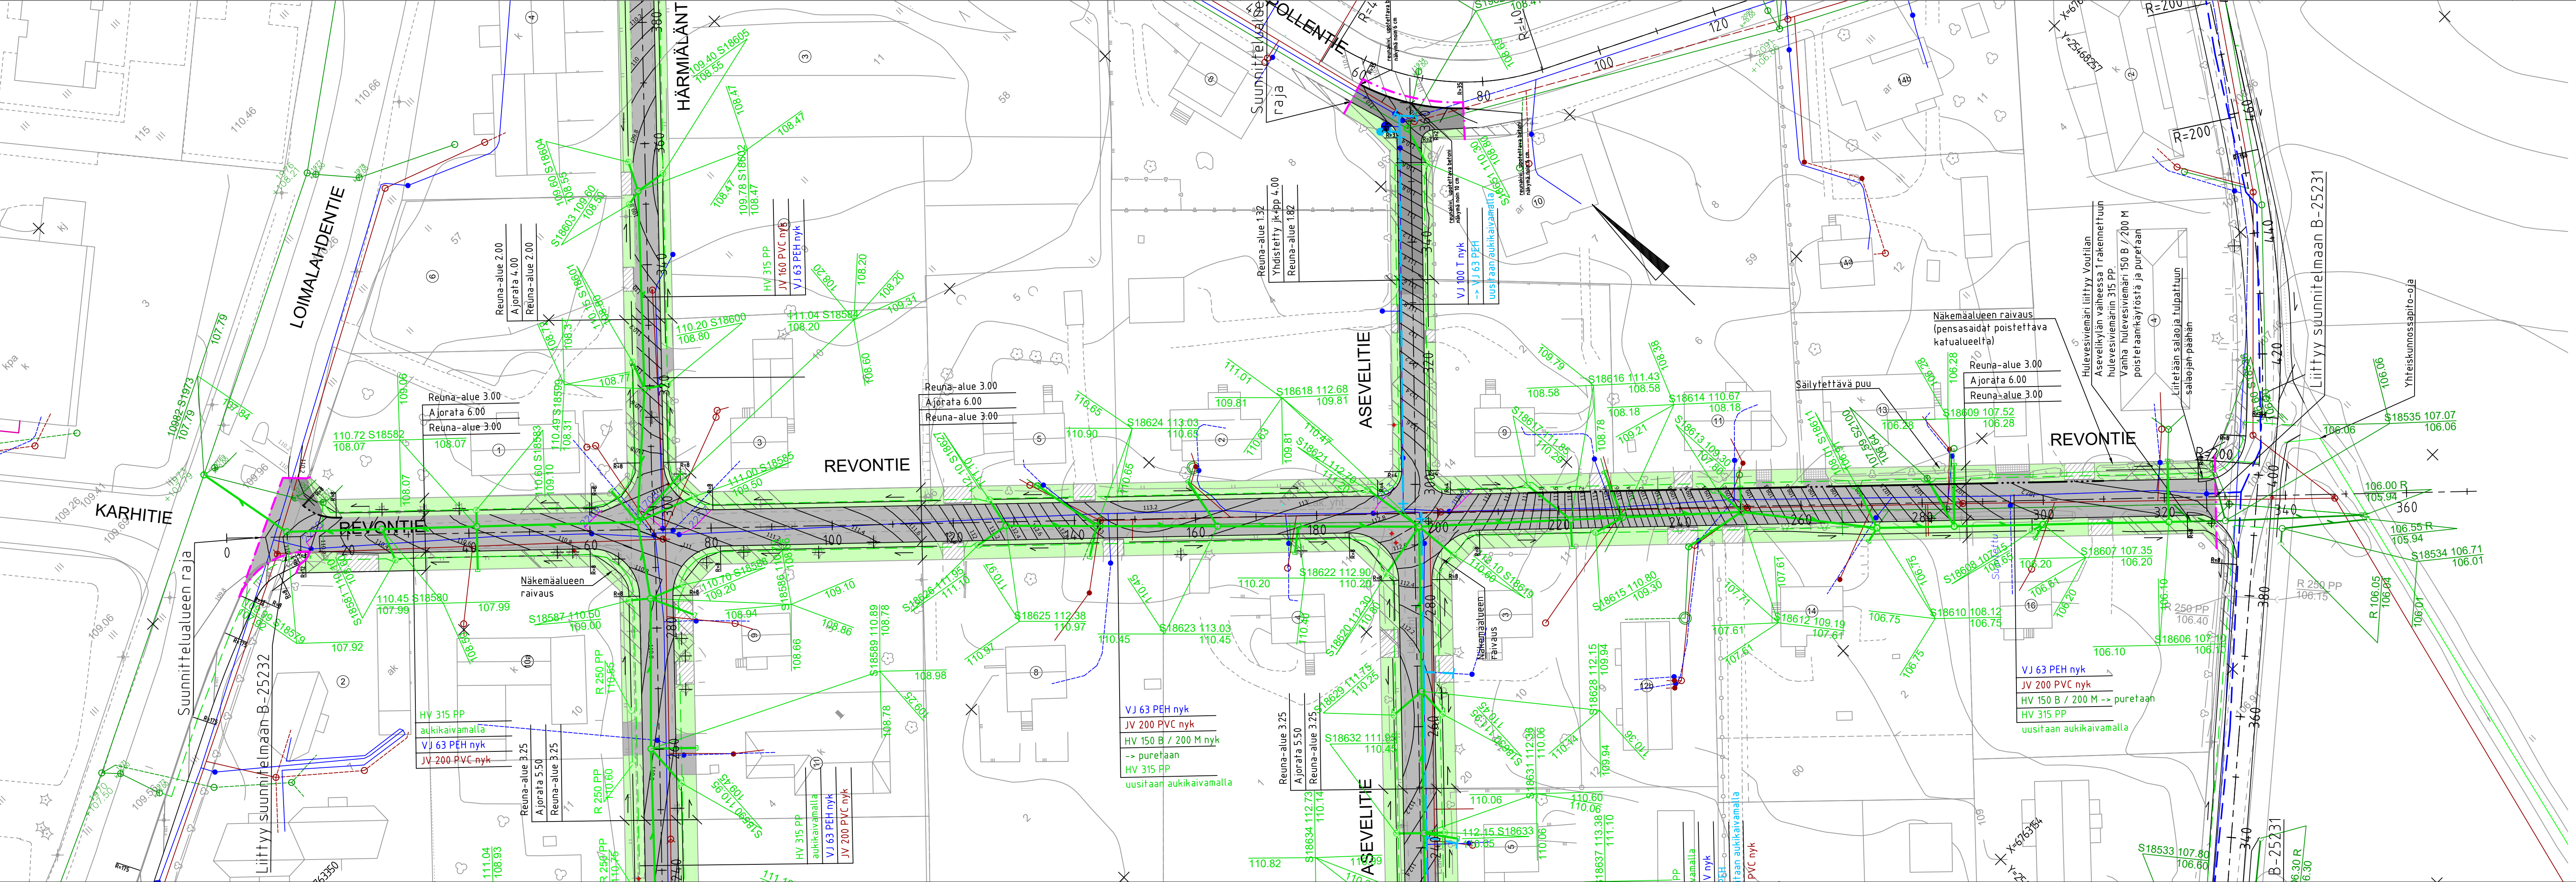


PIIRUSTUSMERKINNÄT

- näkemäalueen raivaus
- ajorata, asfaltti
- jk+pp-tie, asfaltti
- murske tai sepele
- fonttien ajoneuvoliittymät, asfaltti / murske / kiveys
- nurmi
- reunakivi, betoni
- madallettu reunakivi, betoni
- upotettu reunakivi, betoni
- ajoradan reunakiveton reunalinja
- painanne
- salaoja
- rumpu
- poistettavat puut (lehtipuu/havupuu)
- vesijohto + venttiili, rakennettava aukikaivamalla
- vesijohto, pitkäsujutettava
- vesijohto + venttiili, Voutila 1 alueen suunniteltu saneeraus / nykyinen
- jätevesiviemäri, saneerattava
- jätevesiviemäri, Voutila 1 alueen suunniteltu saneeraus / nykyinen
- hulevesiviemäri, rakennettava
- hulevesiviemäri, Voutila 1 alueen suunniteltu saneeraus / nykyinen
- vesijohdon fonttiliitoksen aukikaivu
- jätevesiviemärin fonttiliitoksen aukikaivu
- kaukolämpö, nykyinen

Huleveden viiksikaivojen purkuputkien koko ja materiaali 200 mm PP ellei suunnitelmassa ole muuta mainittu.

Vesihuollon saneeraussuunnitelma esitetty erillisessä asemapiirustuksessa.

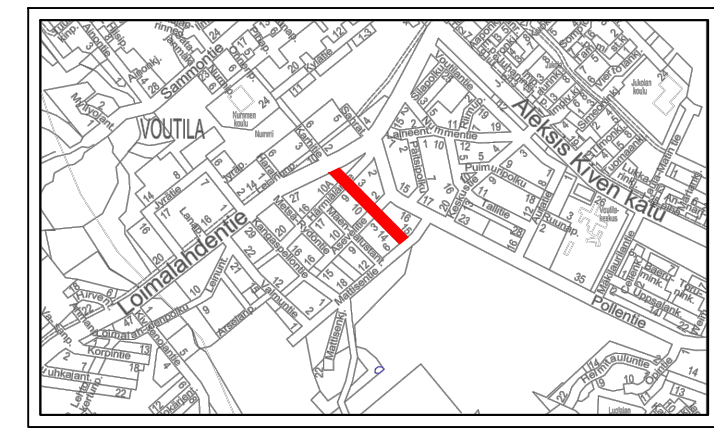

 HÄMEENLINNAN KAUPUNKI KAUPUNKIRAKENNEPALVELUT INFRAN SUUNNITTELU		Koordinaatti-/ korkeus- järjestelmä	ETRS GK25
25 kaup.osa; VOUTILA		SUUNN.	8.6.2021 RRa
Revontie		PIIRT.	8.6.2021 RRa
Katusuunnitelma		HYV.	J. Sabel
Asemapiirustus		VAHV.	
MITTAKAAVA	1:500	PIIR. N:o	B-25239
		SÄILYTYK	